
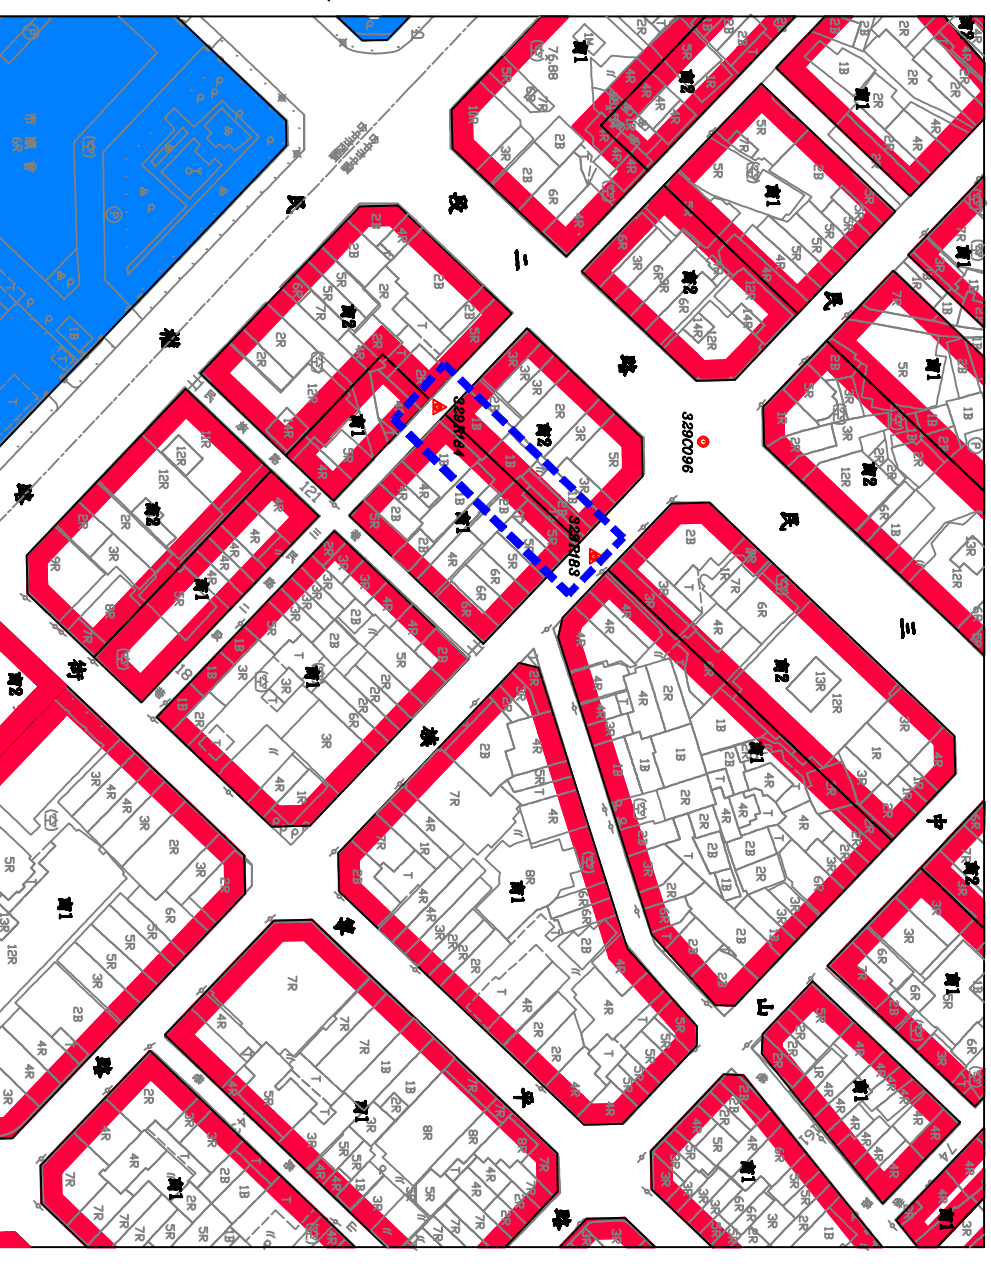


變更臺中市都市計畫(舊有市區及一至五期市地重劃地區)細部計畫(第二次通盤檢)案  
(中區中墩段一小段52地號土地附近)樁位成果圖

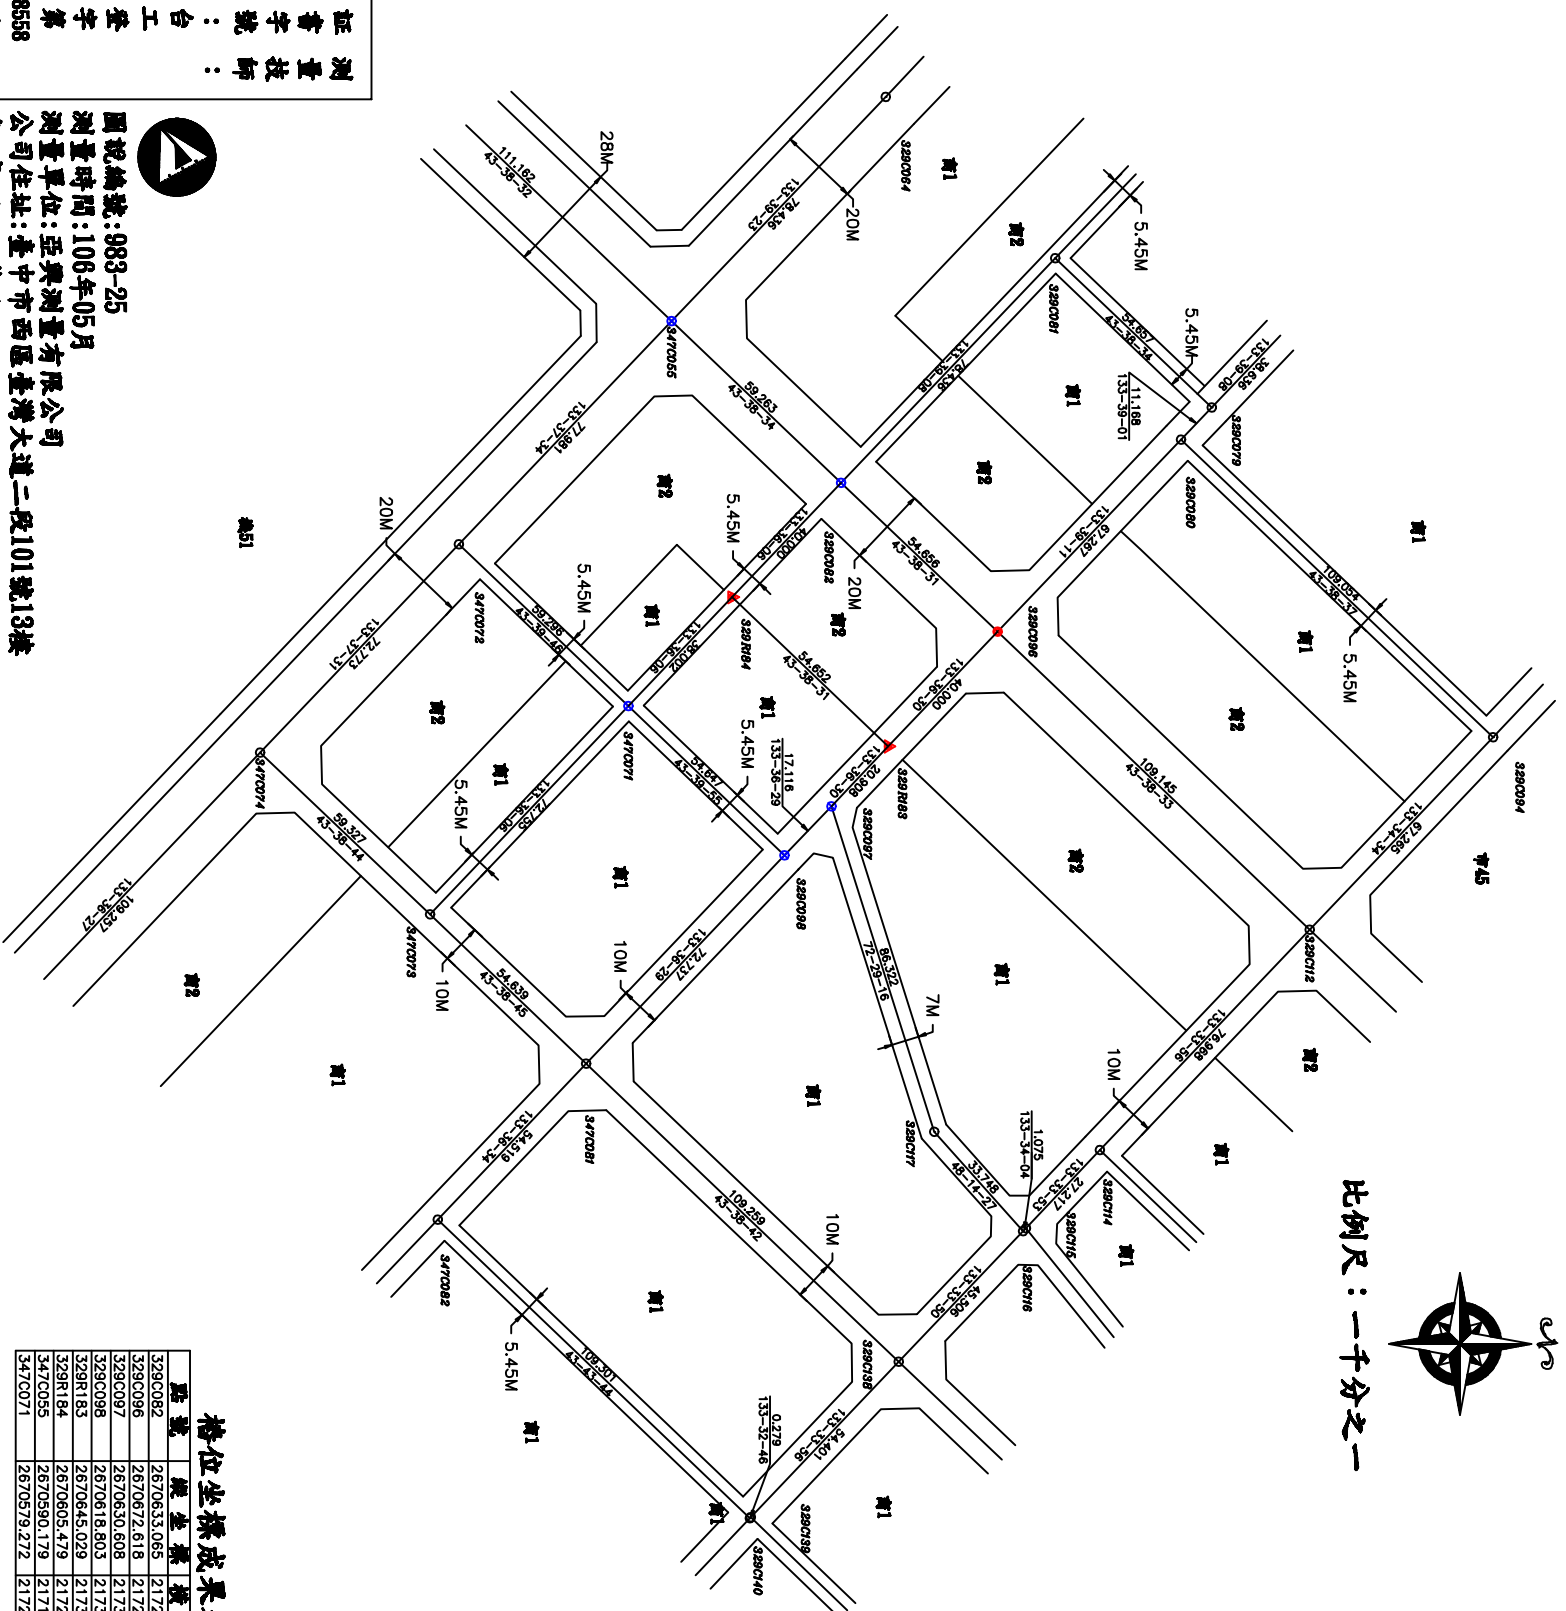

# 都市計畫樁位公告圖

### 樁位坐標成果表


圖例

| 檢測 | 說明    |
|----|-------|

測量技師：  
証書字號：

8558 號



圖說編號: 983-25  
測量單位: 亞興測量有限公司  
公司住址: 臺中市西區臺灣大道二段101號13樓  
負責人: 江俊弘  
負責人員: 劉坤明