起造人:富宇地產股份有限公司

設計人:吳六合建築師事務所
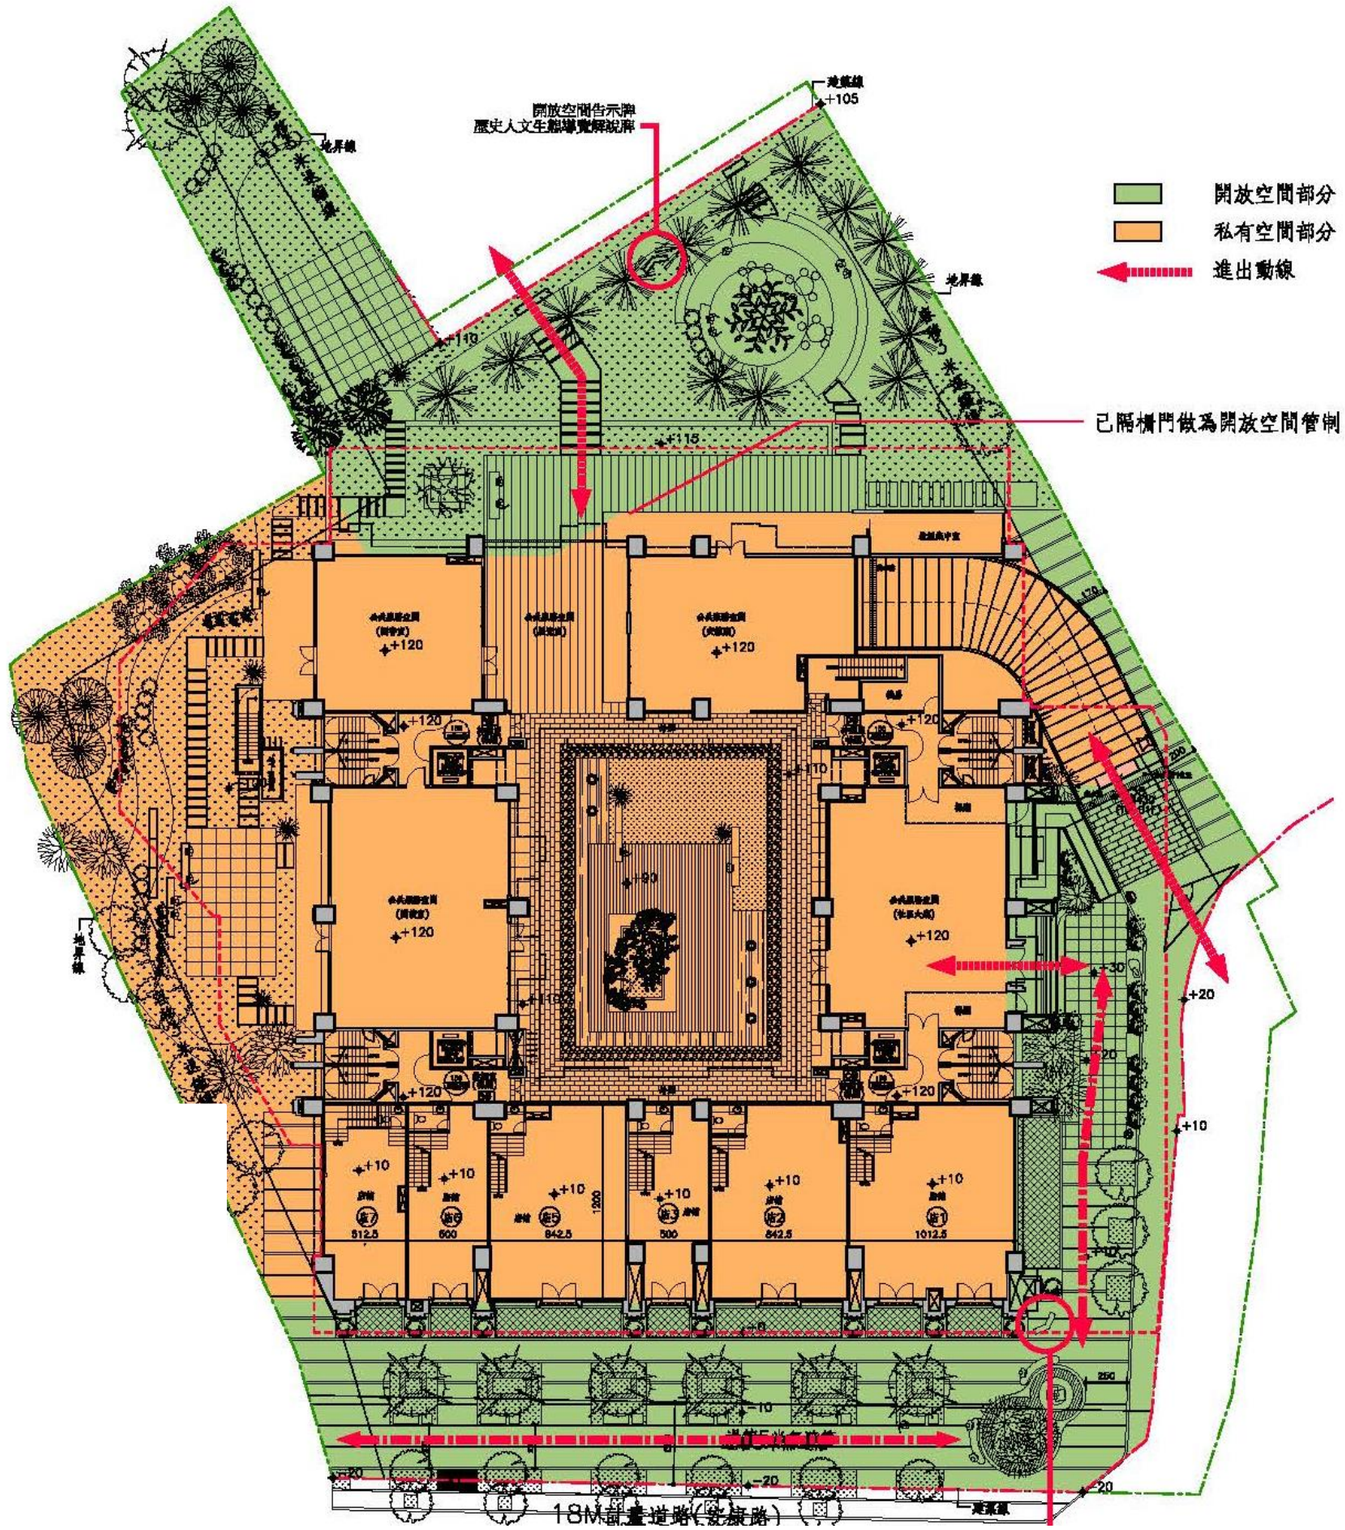
建築基地:豐原區安康段 443、450、452 地號