


起造人：大松建設股份有限公司
 樓層數：地下3層、地上12層集合住宅新建工程
 建築基地：南區樹子腳段1041地號
 設計人：永豐建築師事務所

12米 計畫道路

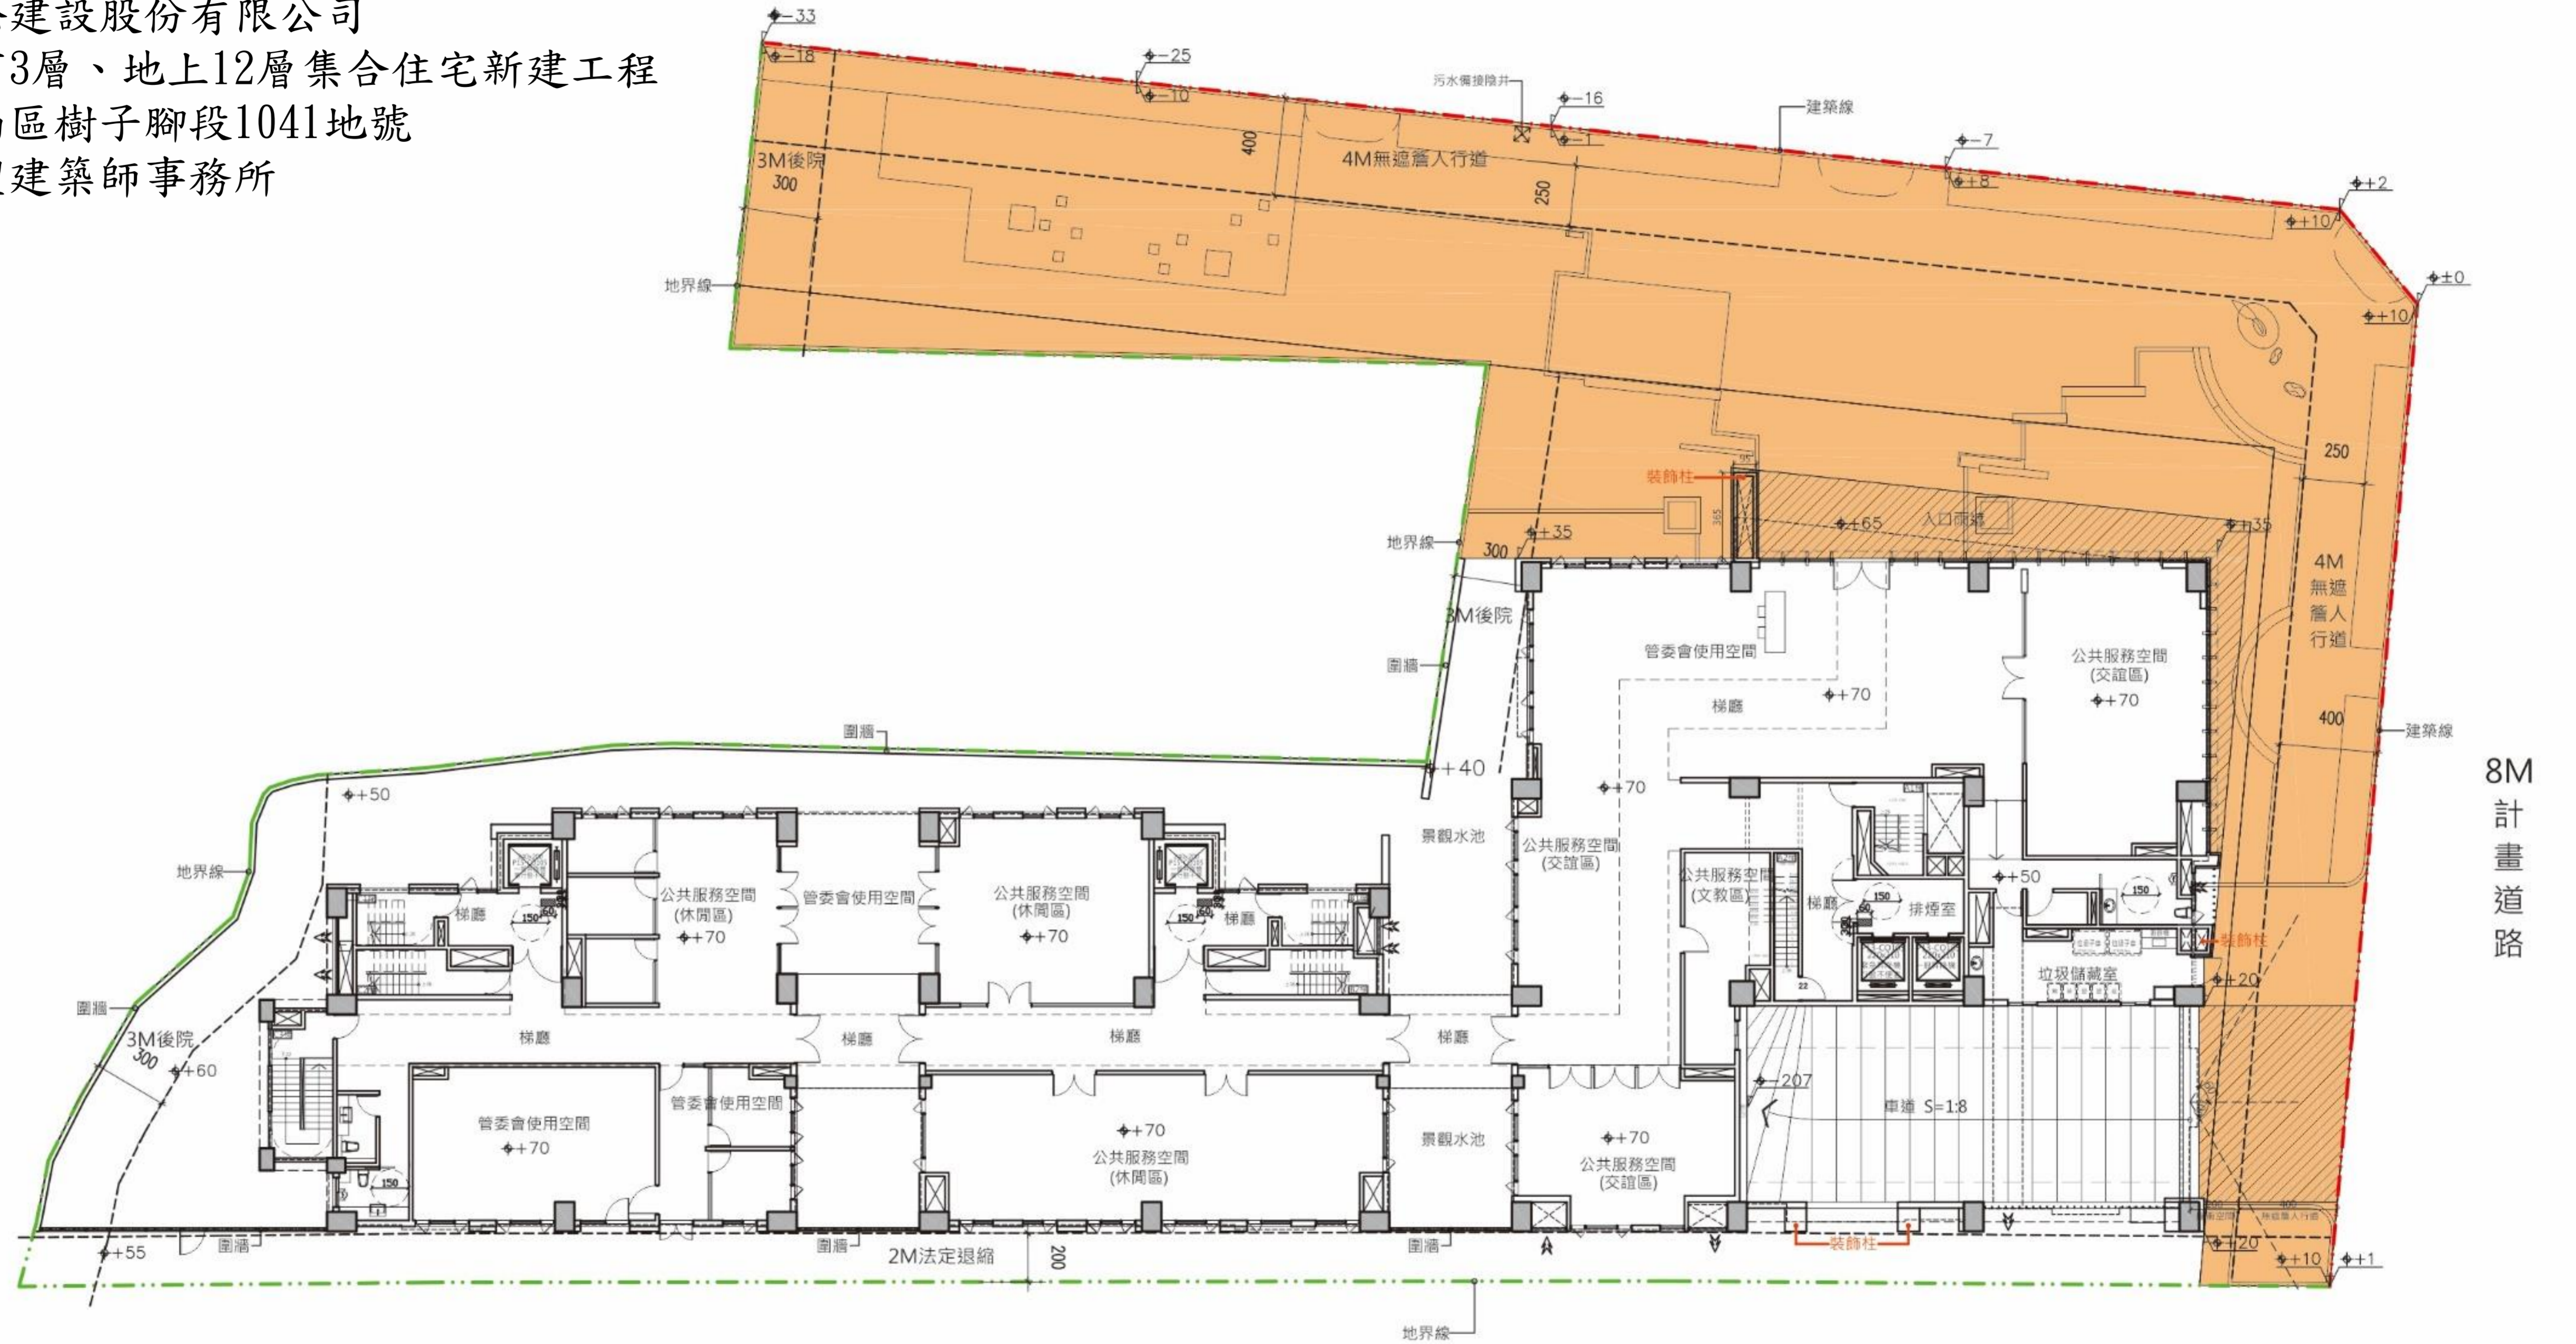

8M 計畫道路

開放空間範圍



開放空間範圍 SCALE:1/400