起造人：允將建設股份有限公司
樓層數、用途：地下2層、地上14層店舖、集合住宅
建築基地：大里區北新段1049地號
設計人：永豐建築師事務所

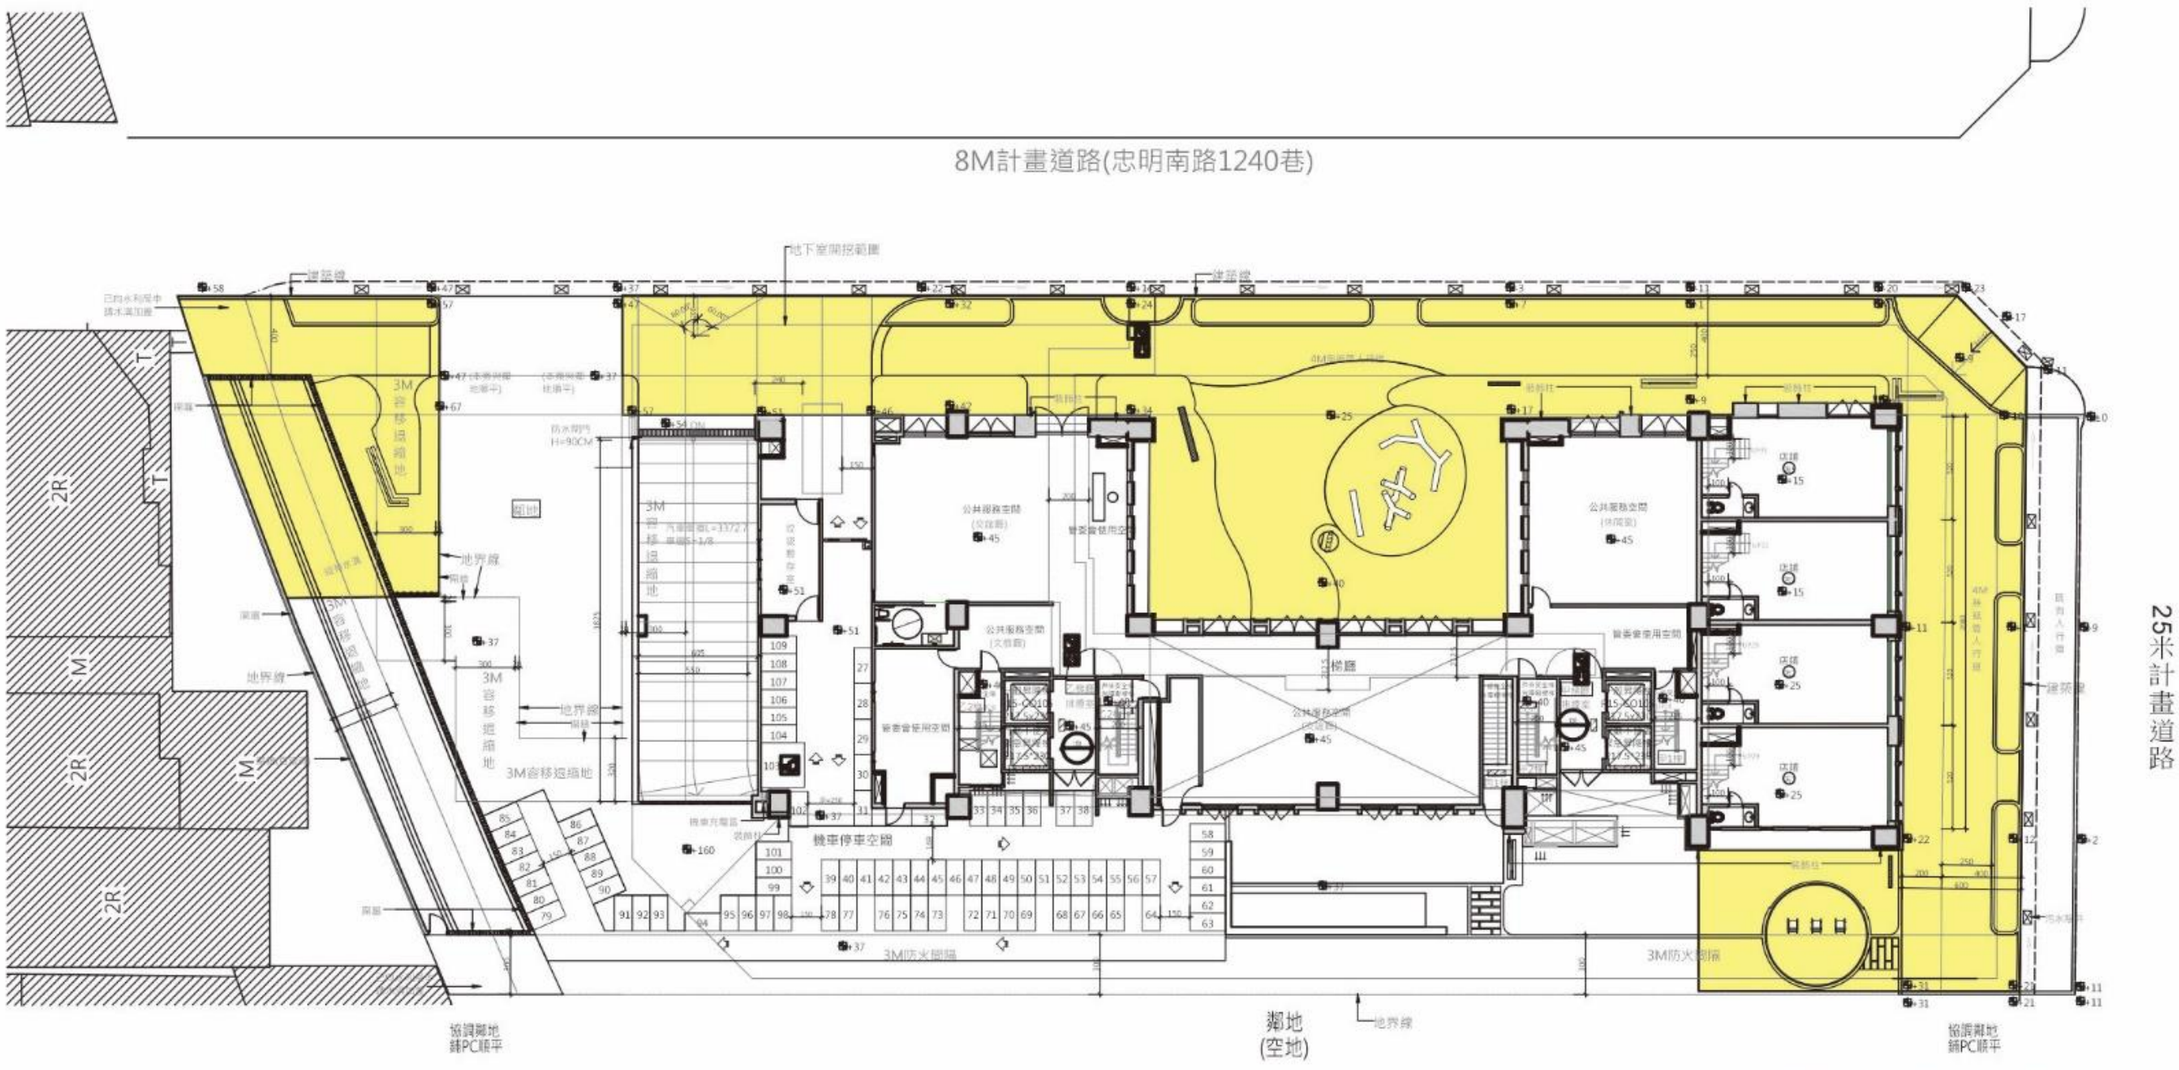

開放空間平面圖