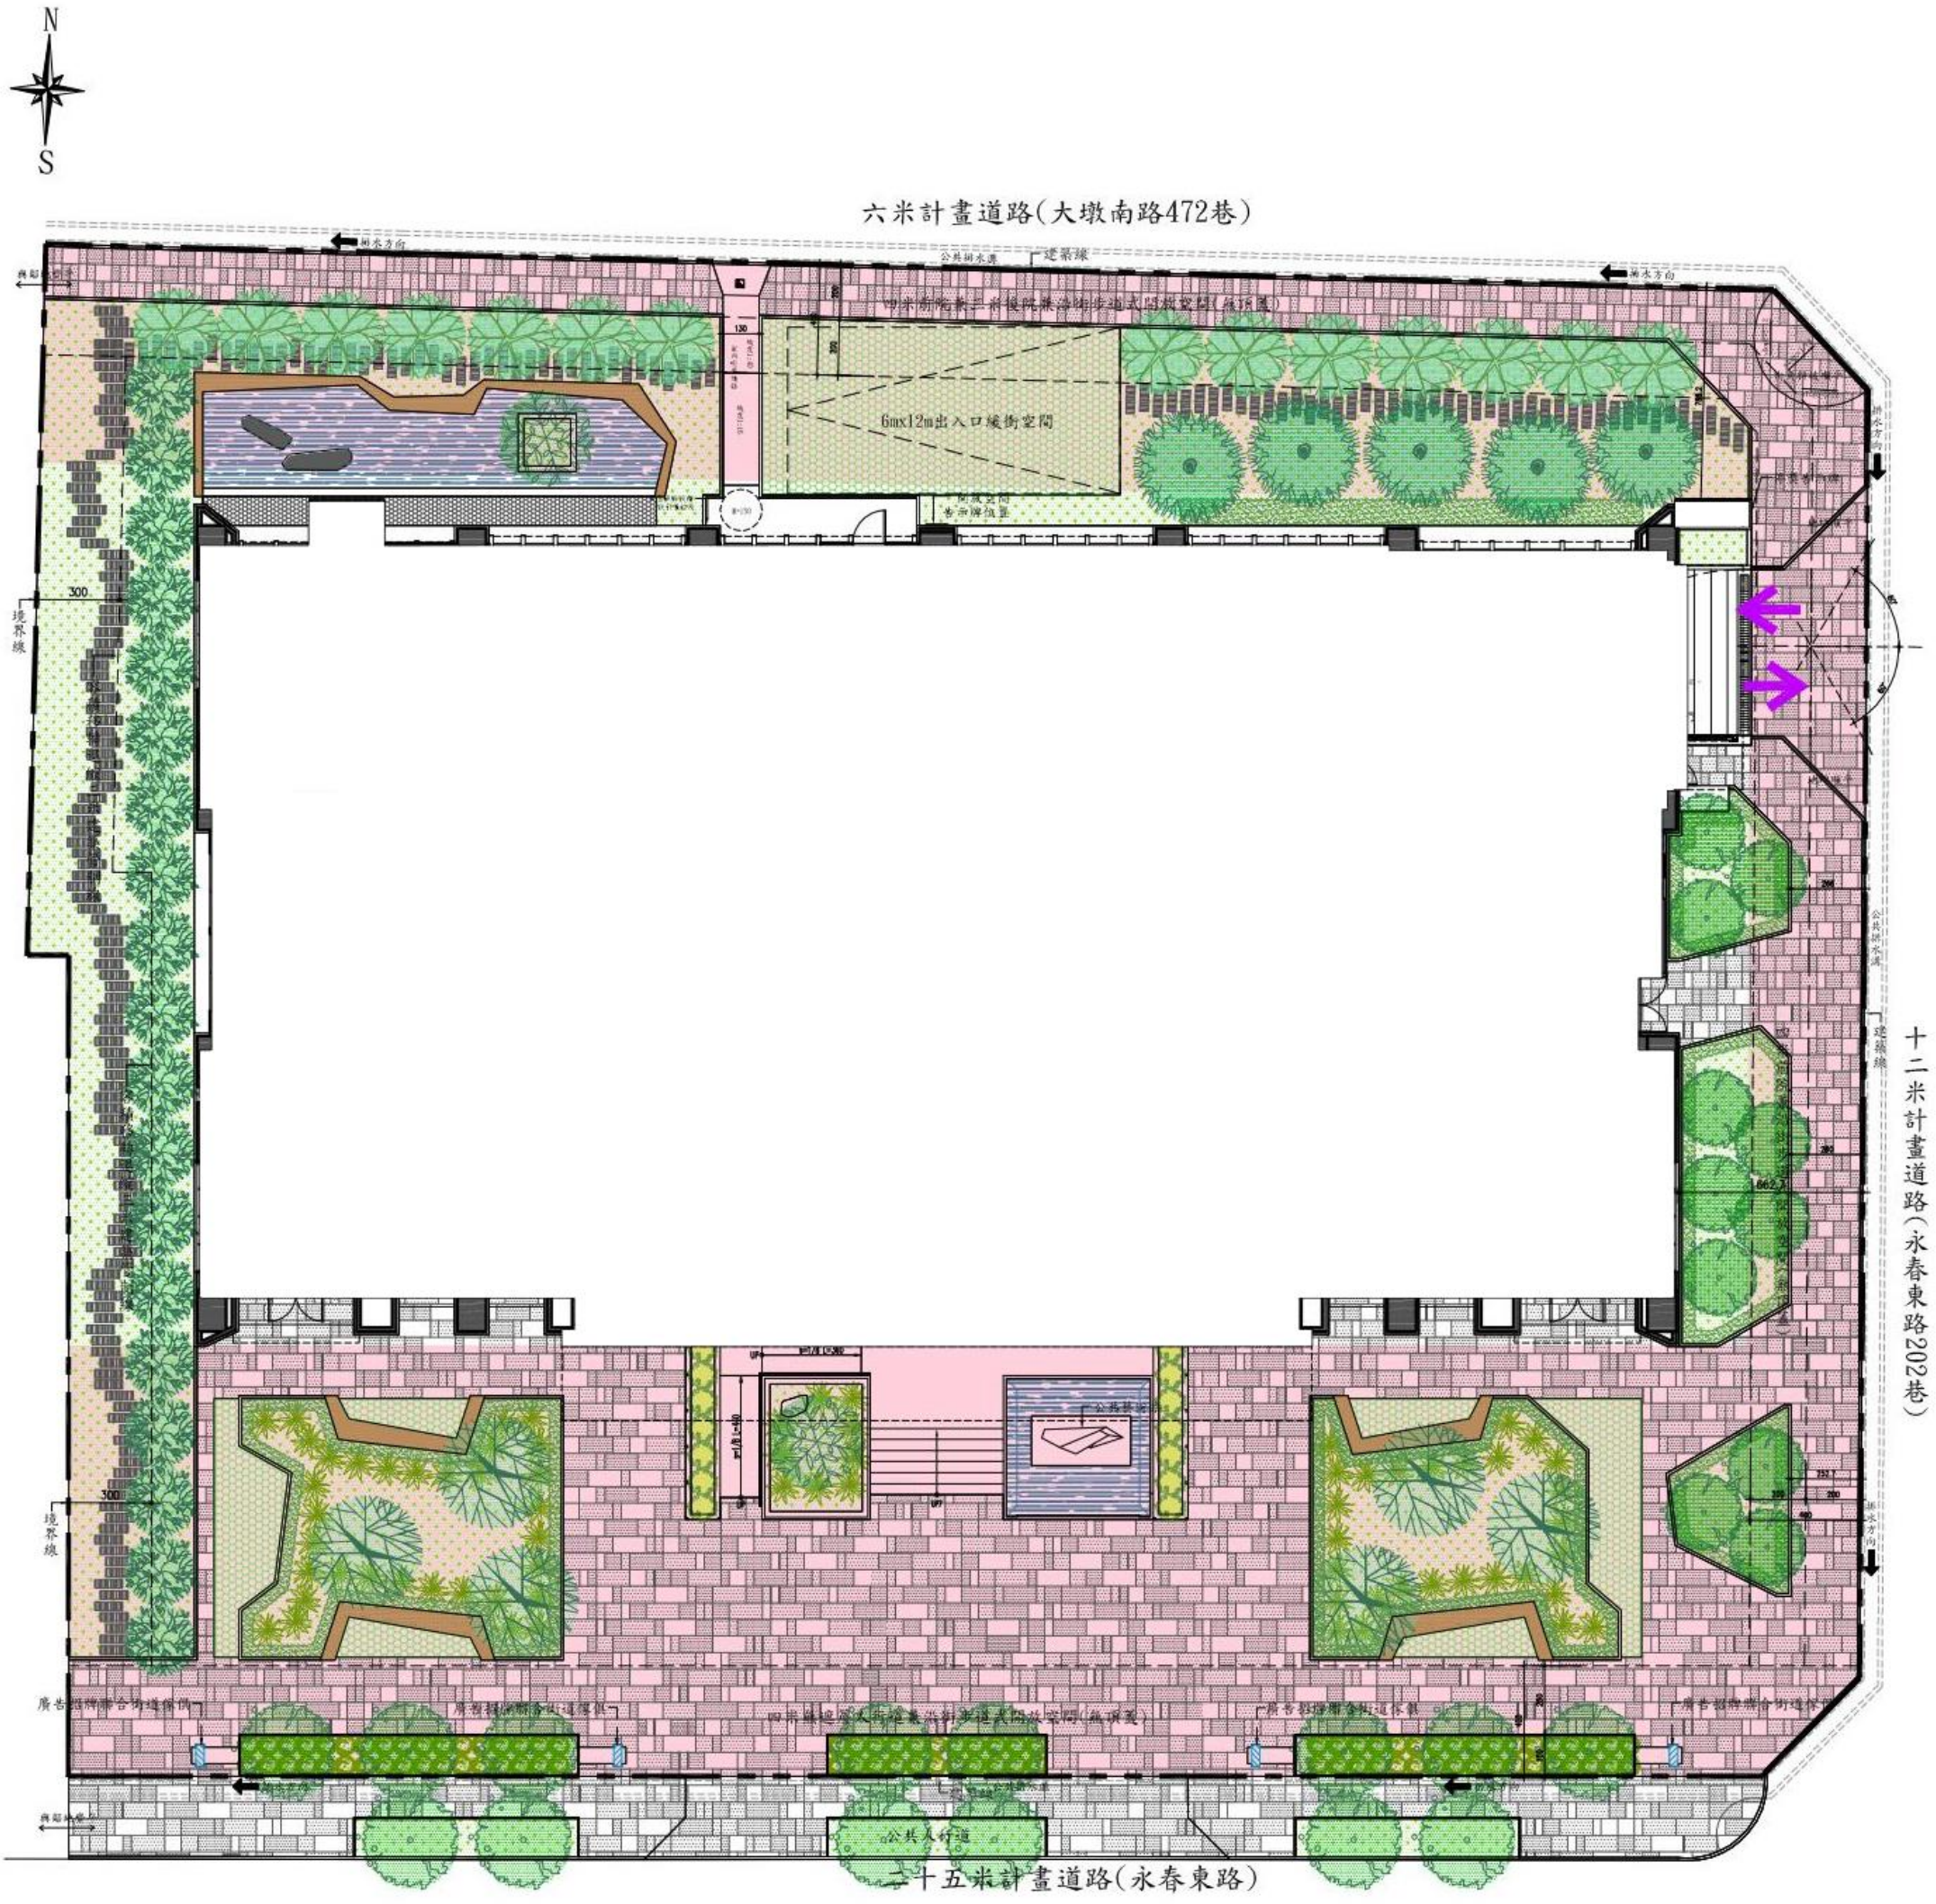起造人：惠信建設股份有限公司
樓層數、用途：地下4層、地上21層店鋪、辦公室、集合住宅
建築基地：南屯區豐富段28地號
設計人：楊龍士建築師事務所