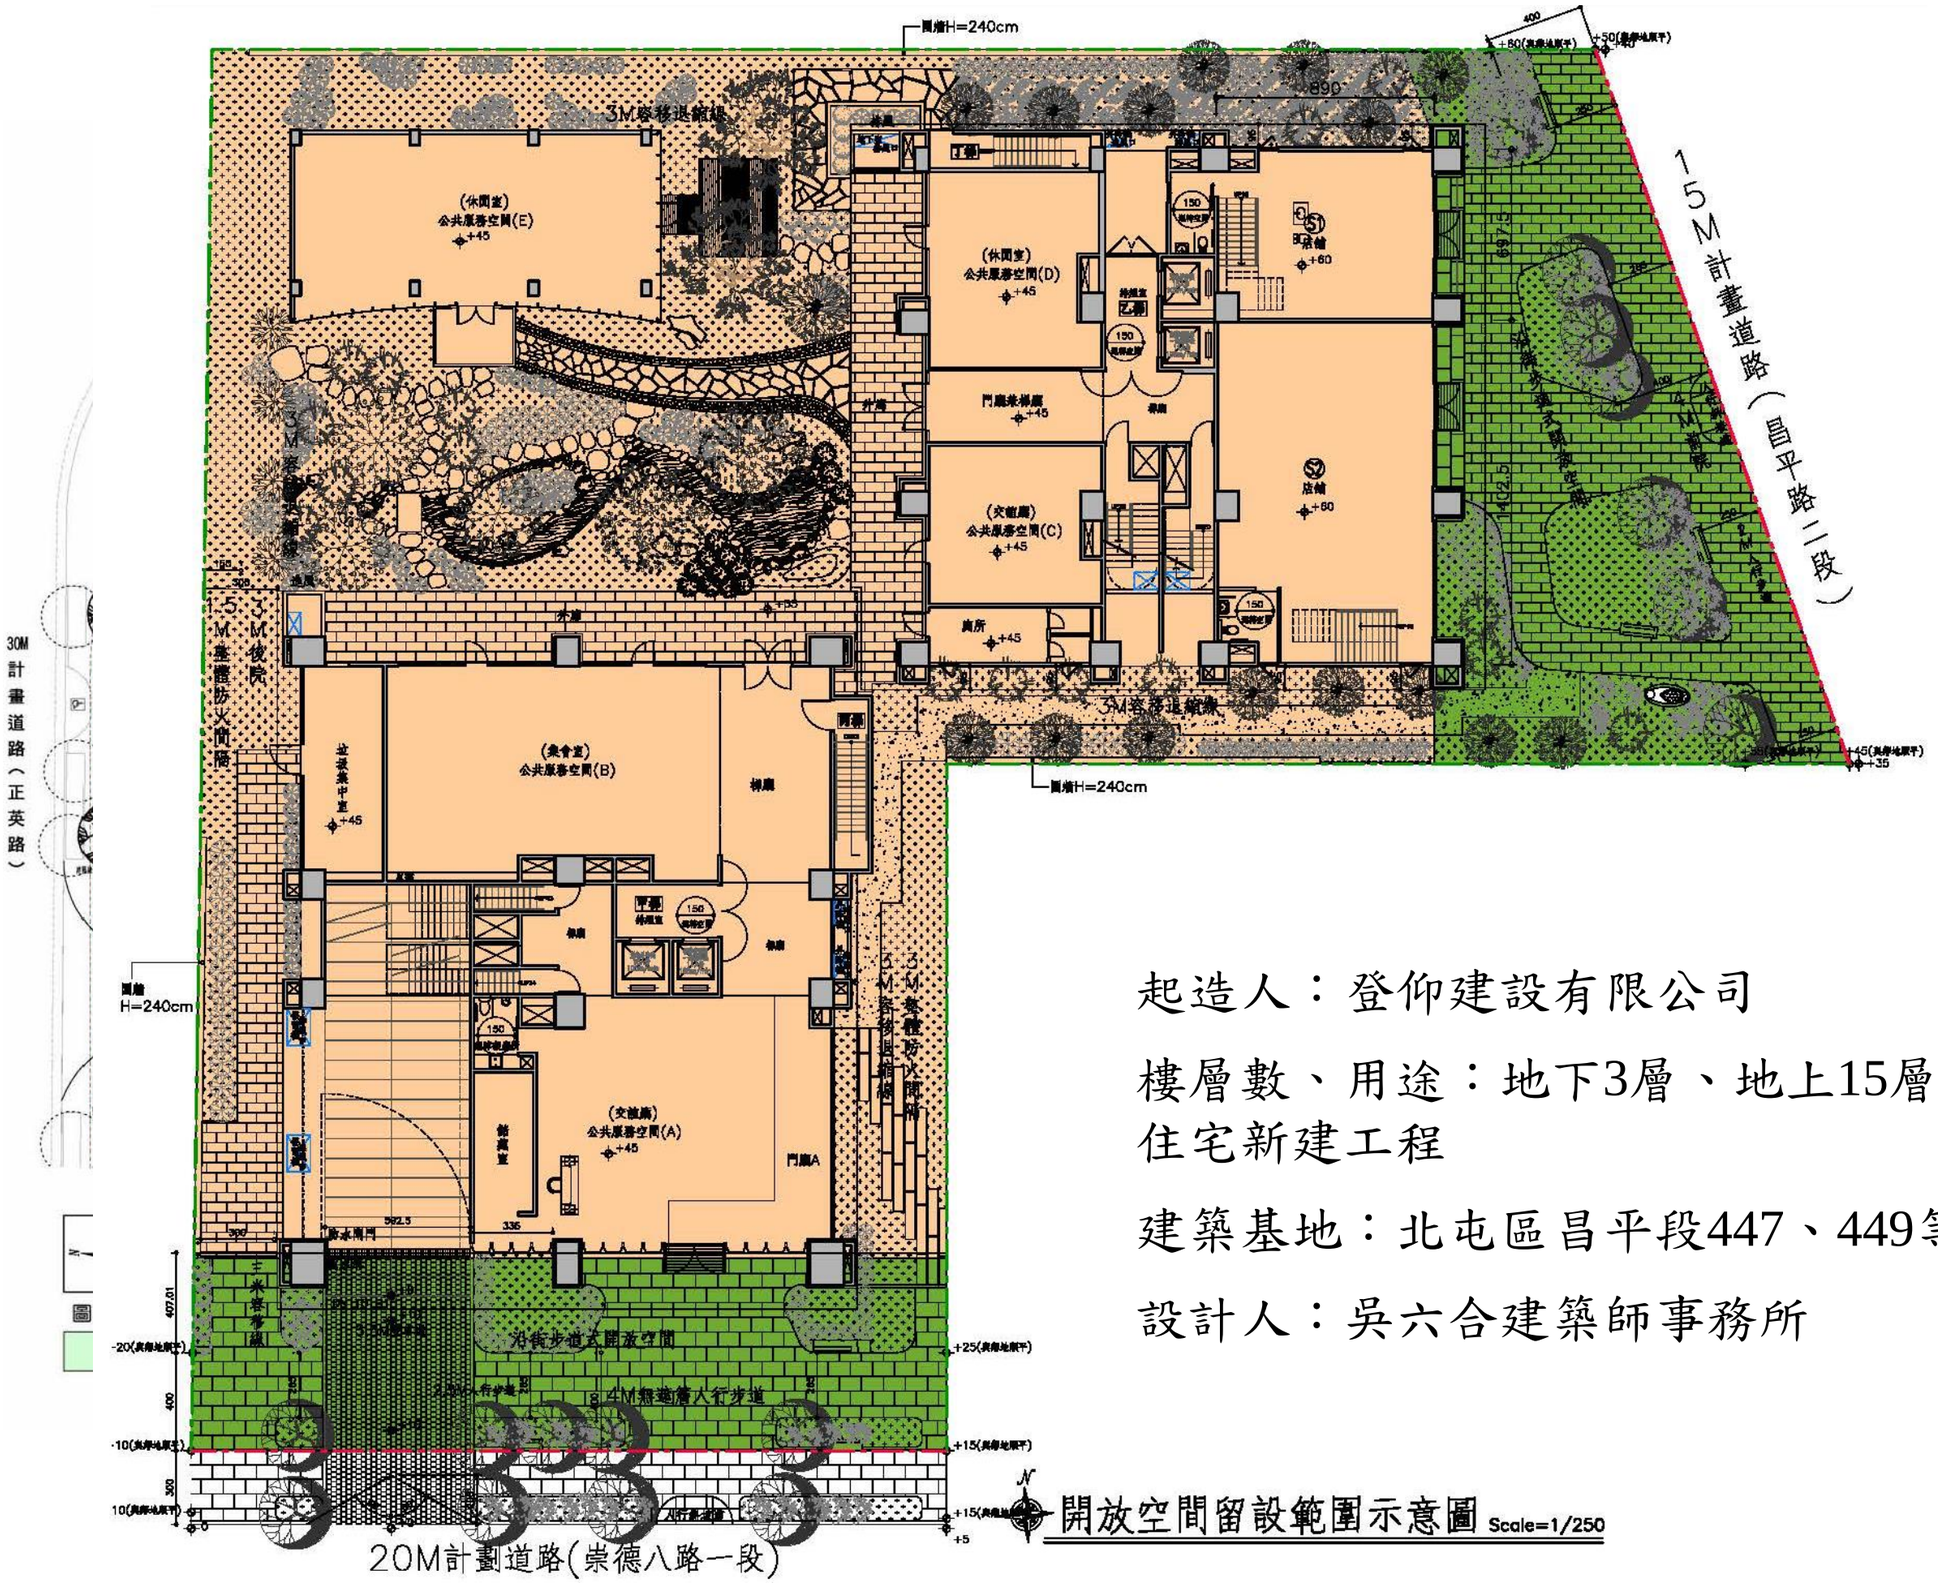

起造人：登仰建設有限公司

樓層數、用途：地下3層 、地上15層店舖、集合住宅新建工程

建築基地：北屯區昌平段447、449等2筆地號

設計人：吳六合建築師事務所

開放空間留設範圍示意圖 Scale=1/250