



變更台中市都市計畫(舊有市區及一至五期市地重劃地區)細部計畫(第二次通盤檢討)案
(北屯區北屯段185-14, 185-15, 193-104地號)土地附近計畫道路樁位成果圖

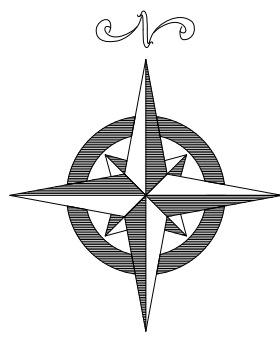


比例尺：一千分之一

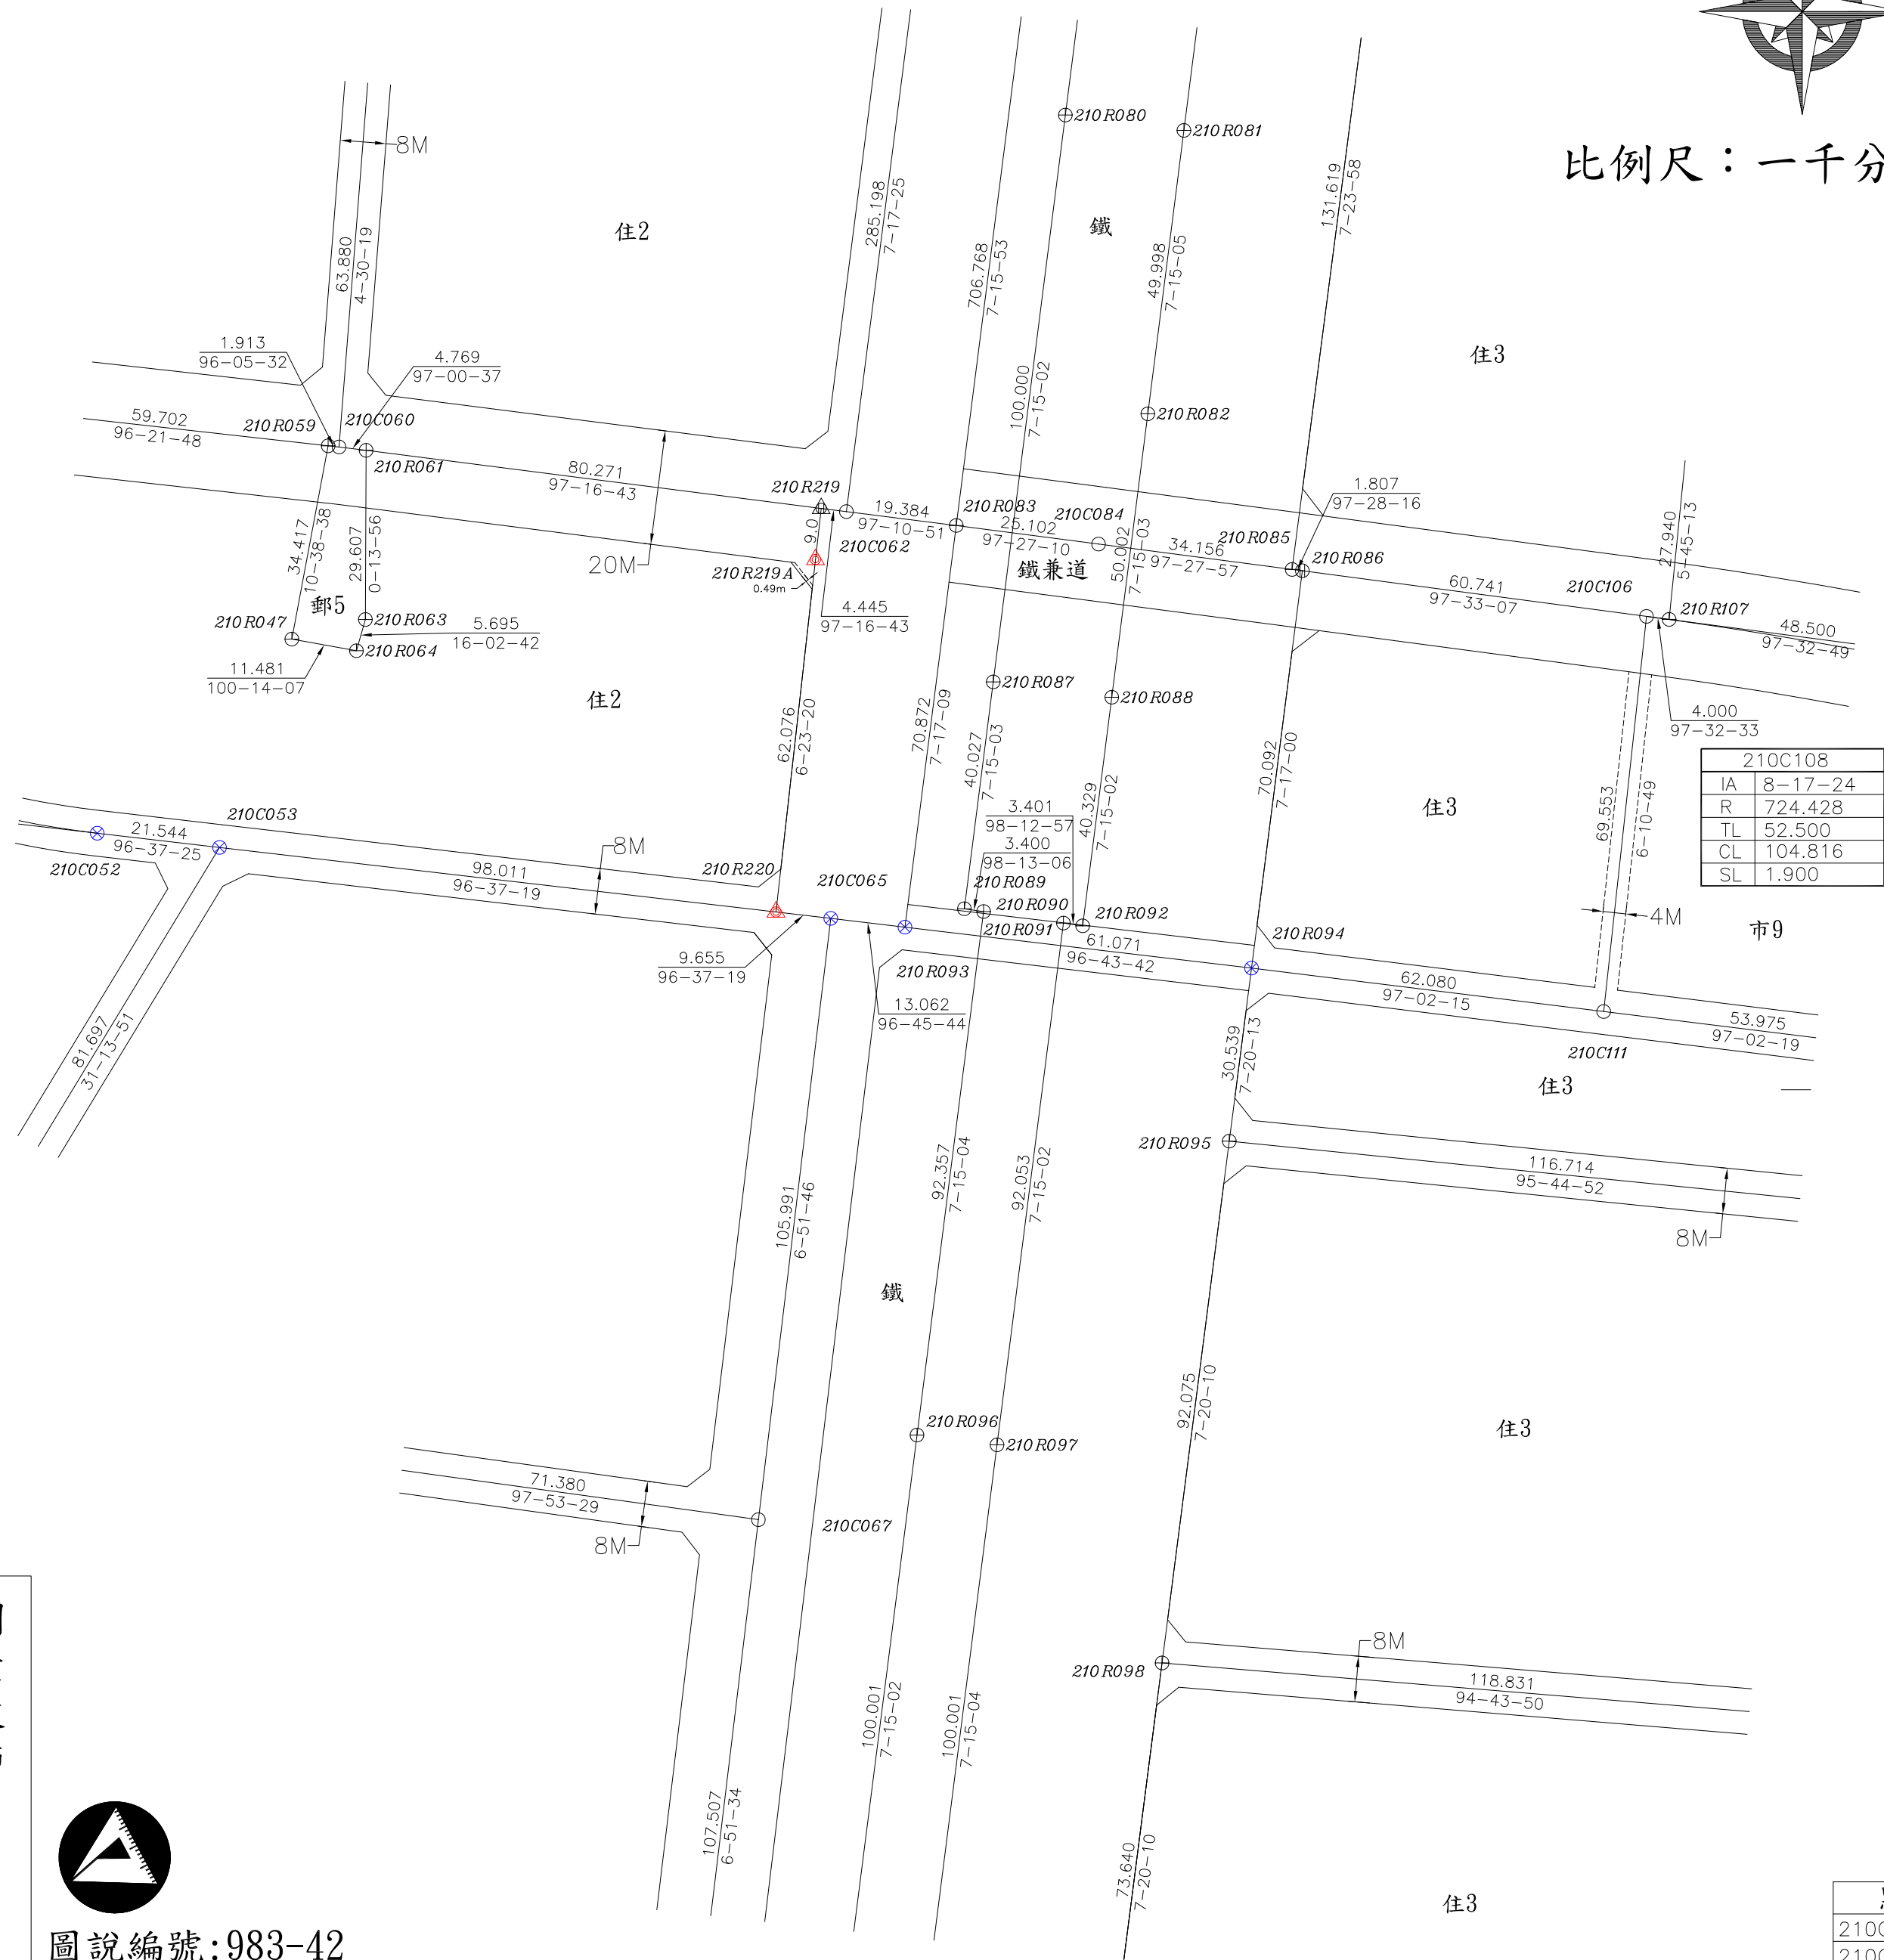

都市計畫樁位公告圖 SCALE=1/1000

測量技師：
證書字號：台工登字第8558號

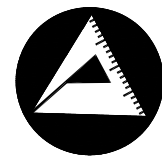

圖說編號:983-42
測量時間:106年07月
測量單位:亞興測量有限公司
公司住址:臺中市西區臺灣大道二段101號13樓
負責人:江俊泓
測量人員:林宏豪

樁位坐標成果表

點號	縱坐標	橫坐標
210C052	2673840.227	219410.405
210C053	2673837.742	219431.805
210C065	2673825.326	219538.753
210R093	2673823.788	219551.724
210R094	2673816.633	219612.374
210R219	2673897.074	219537.071
210R219A	2673888.130	219536.070
210R220	2673826.439	219529.162

圖例

樁別	說明
○	道路中心樁
⊕	區界樁
⊗	副樁
⊙	虛樁
△	新建樁位
△	新建樁位(虛樁)
⊕	恢復樁位
⊙	檢測樁位
—	工程位置