



變更臺中市都市計畫(楓樹里附近地區)細部計畫(計畫範圍專案通盤檢討)案樁位成果圖



都市計畫樁位公告圖 SCALE=1/1000

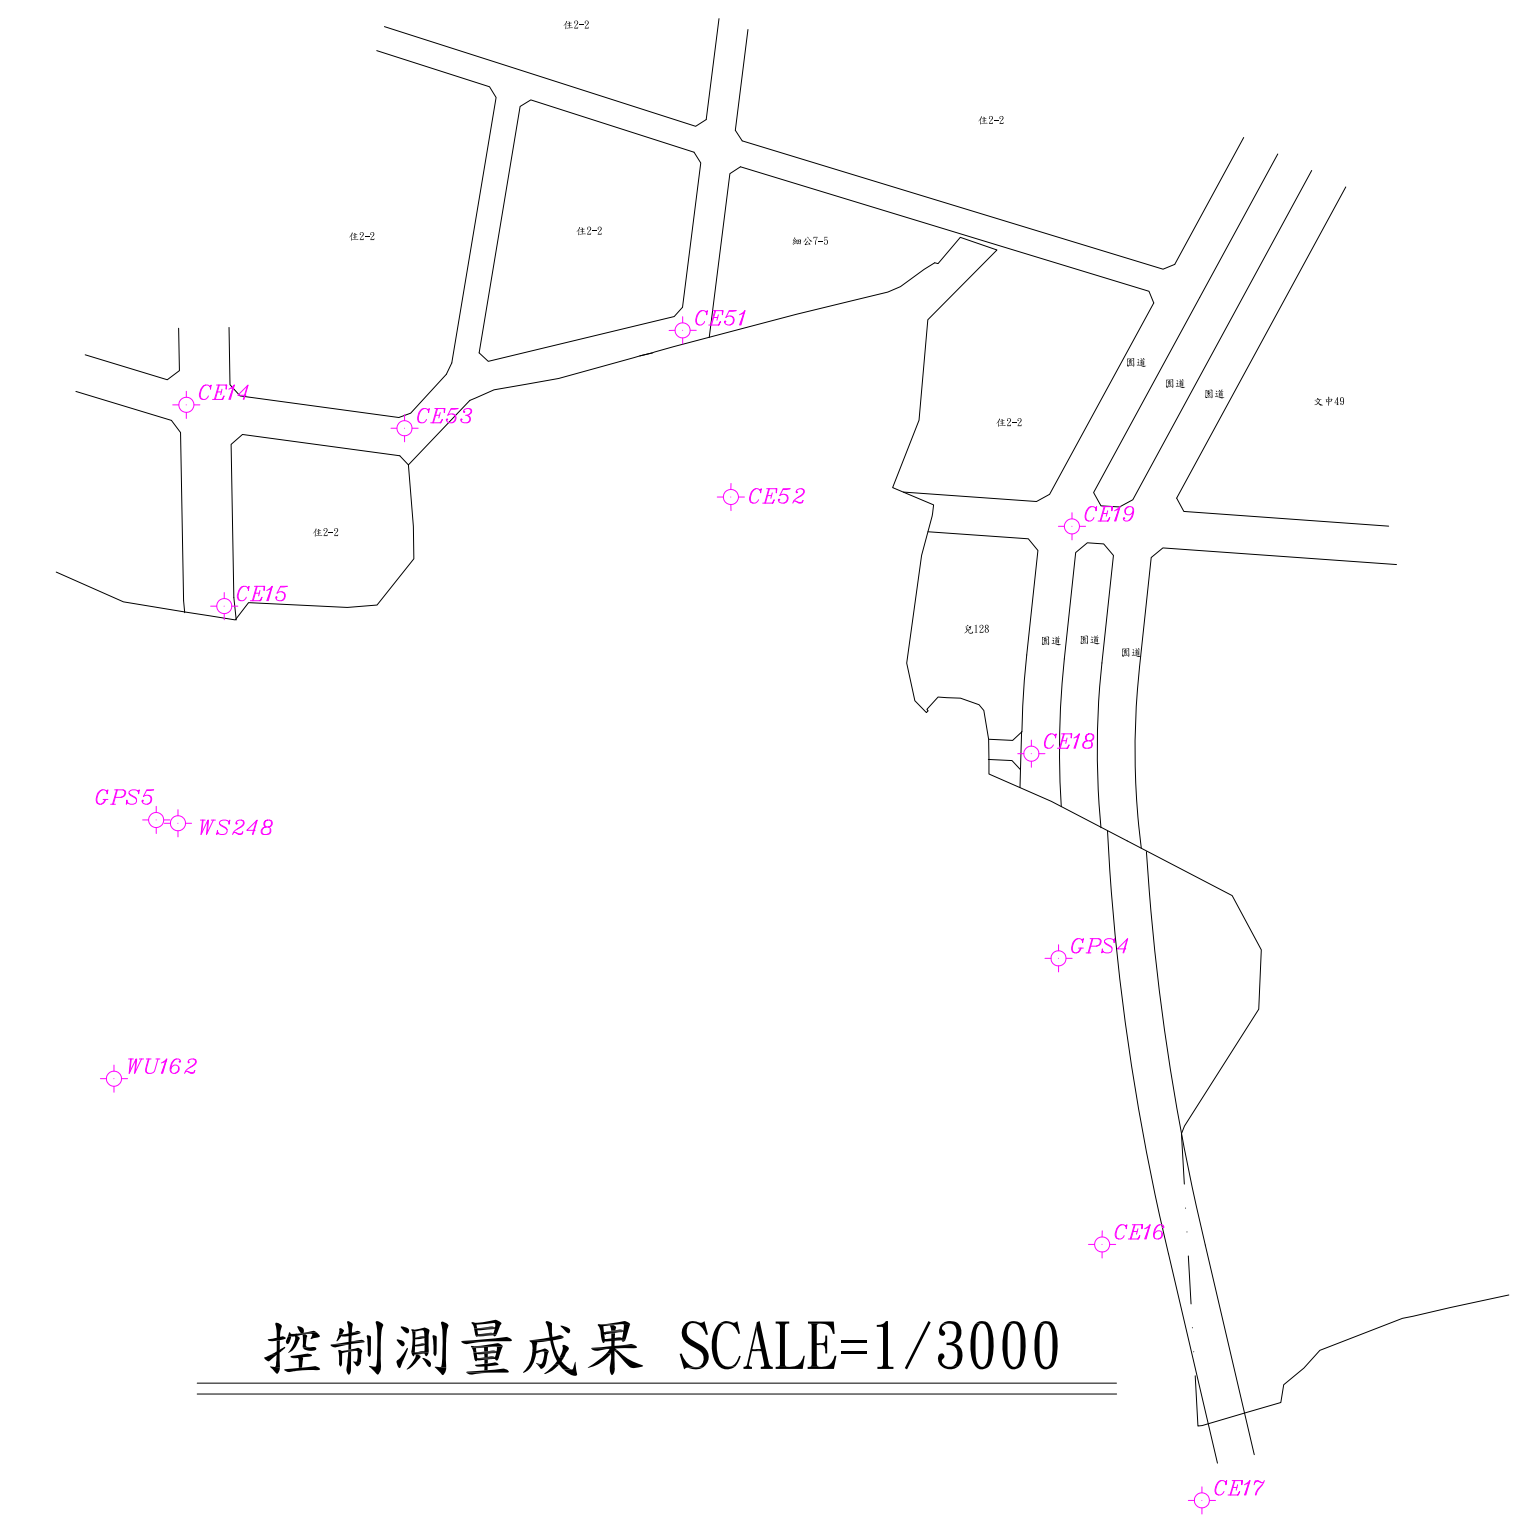

控制測量成果 SCALE=1/3000

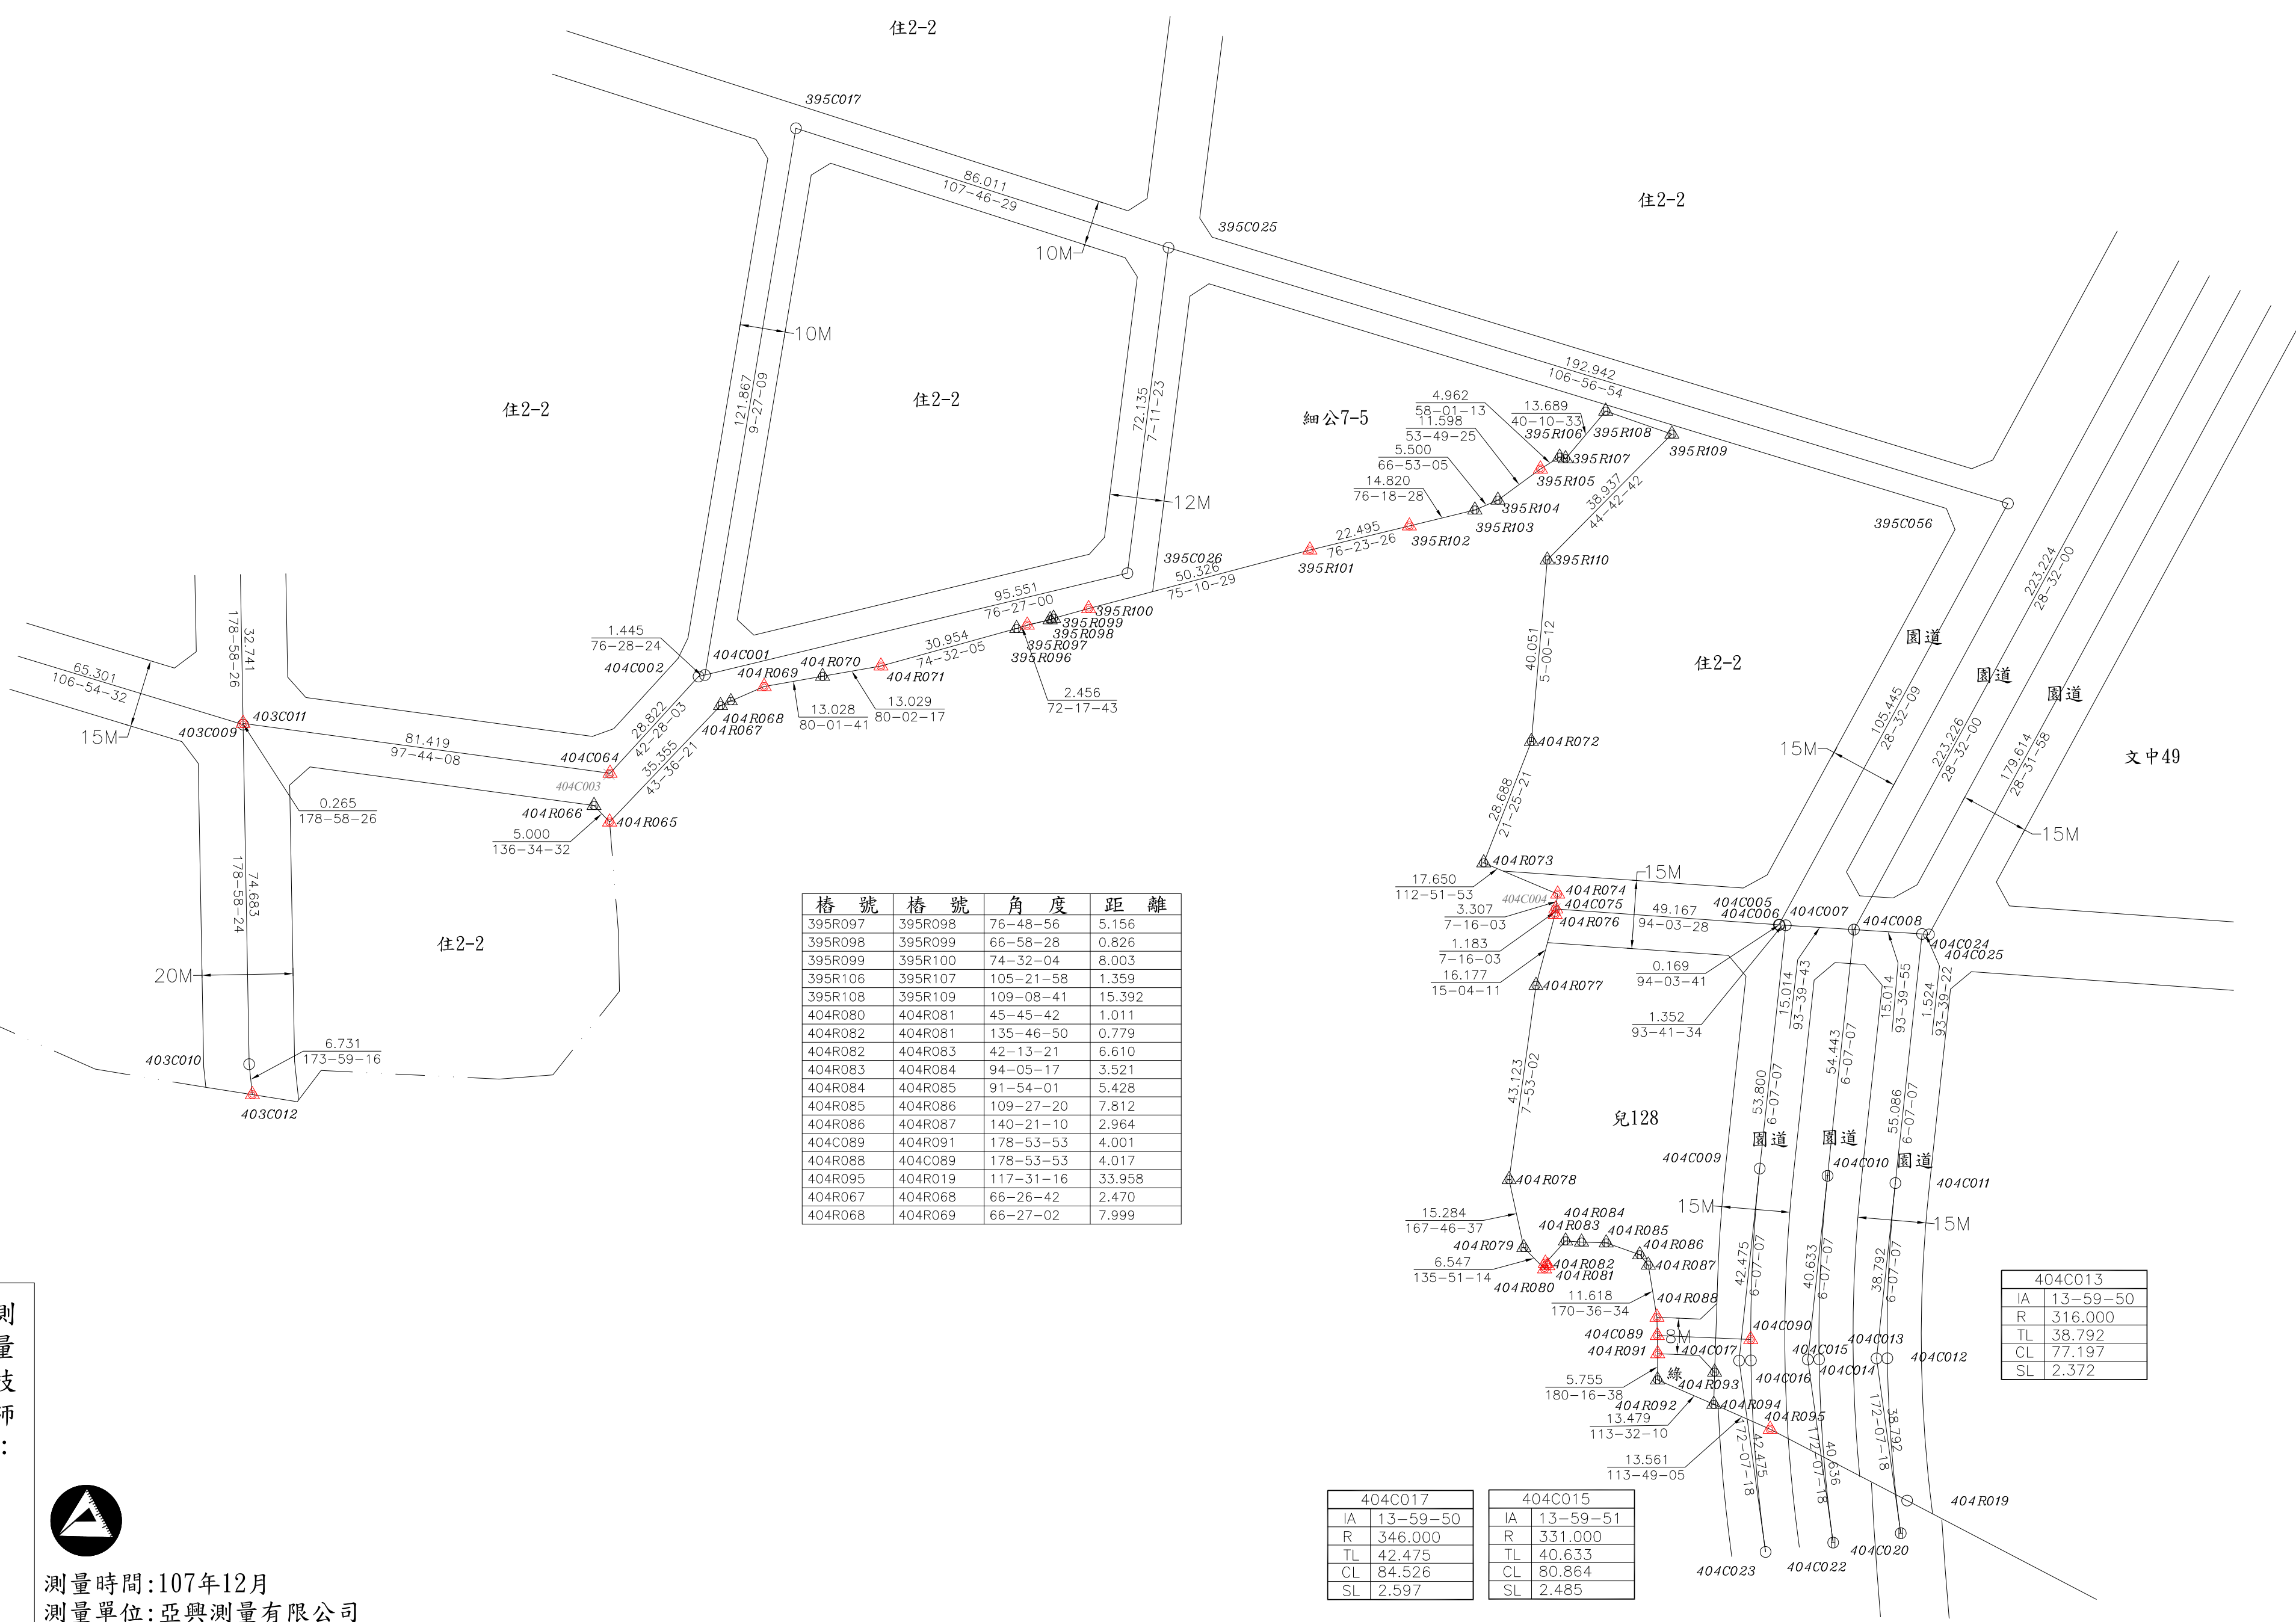

樁位圖 SCALE=1/1000

點號	縱坐標	橫坐標	備註
395R096	2667602.650	212152.092	新建樁位
395R097	2667603.397	212154.432	新建樁位
395R098	2667604.573	212159.452	新建樁位
395R099	2667604.806	212160.212	新建樁位
395R100	2667607.030	212167.925	新建樁位
395R101	2667619.907	212216.576	新建樁位
395R102	2667625.200	212238.439	新建樁位
395R103	2667628.708	212252.838	新建樁位
395R104	2667630.867	212257.896	新建樁位
395R105	2667637.713	212267.258	新建樁位
395R106	2667640.341	212271.467	新建樁位
395R107	2667639.981	212272.777	新建樁位
395R108	2667650.440	212281.608	新建樁位
395R109	2667645.392	212286.149	新建樁位
395R110	2667617.721	212288.755	新建樁位
403C011	2667581.783	211982.020	新建樁位
403C012	2667500.153	211984.068	新建樁位
404C064	2667570.824	212062.699	新建樁位
404R065	2667560.103	212062.814	新建樁位
404R066	2667563.334	212059.177	新建樁位
404R067	2667585.703	212086.998	新建樁位
404R068	2667586.690	212089.262	新建樁位
404R069	2667589.886	212096.595	新建樁位
404R070	2667592.142	212109.426	新建樁位
404R071	2667594.396	212122.259	新建樁位
404R072	2667577.823	212265.262	新建樁位
404R073	2667551.117	212254.784	新建樁位
404R074	2667542.259	212271.047	新建樁位
404C075	2667540.978	212270.629	新建樁位
404R076	2667539.805	212270.479	新建樁位
404R077	2667524.184	212266.273	新建樁位
404R078	2667481.469	212260.358	新建樁位
404R079	2667466.531	212263.594	新建樁位
404R080	2667461.833	212268.154	新建樁位
404R082	2667463.096	212268.335	新建樁位
404R081	2667462.538	212268.078	新建樁位
404R083	2667467.991	212272.777	新建樁位
404R084	2667467.740	212276.289	新建樁位
404R085	2667467.560	212281.714	新建樁位
404R086	2667464.968	212289.080	新建樁位
404R087	2667462.676	212290.971	新建樁位
404R088	2667451.214	212292.867	新建樁位
404C089	2667447.197	212292.944	新建樁位
404R091	2667443.197	212293.021	新建樁位
404R092	2667437.442	212292.993	新建樁位
404R093	2667439.138	212305.540	新建樁位
404R094	2667432.059	212305.351	新建樁位
404R095	2667426.583	212317.257	新建樁位
404C003	2667570.589	212062.483	廢除樁位
404C004	2667540.990	212270.462	廢除樁位

標別	說明
○	道路中心樁
⊙	區界樁
⊗	副樁
⊕	虛樁
△	新建樁位
▲	新建樁位(測釘)
△	新建樁位(虛樁)
⊖	廢除樁位

測量時間:107年12月
 測量單位:亞興測量有限公司
 公司地址:臺中市西區臺灣大道二段101號13樓
 負責人:江俊泓
 測量人員:李國忠

證書字號:台工登字第8558號