



「擬定臺中市都市計畫【乙種工業區(供聯好環保股份有限公司使用)】細部計畫案」  
 樁位成果圖

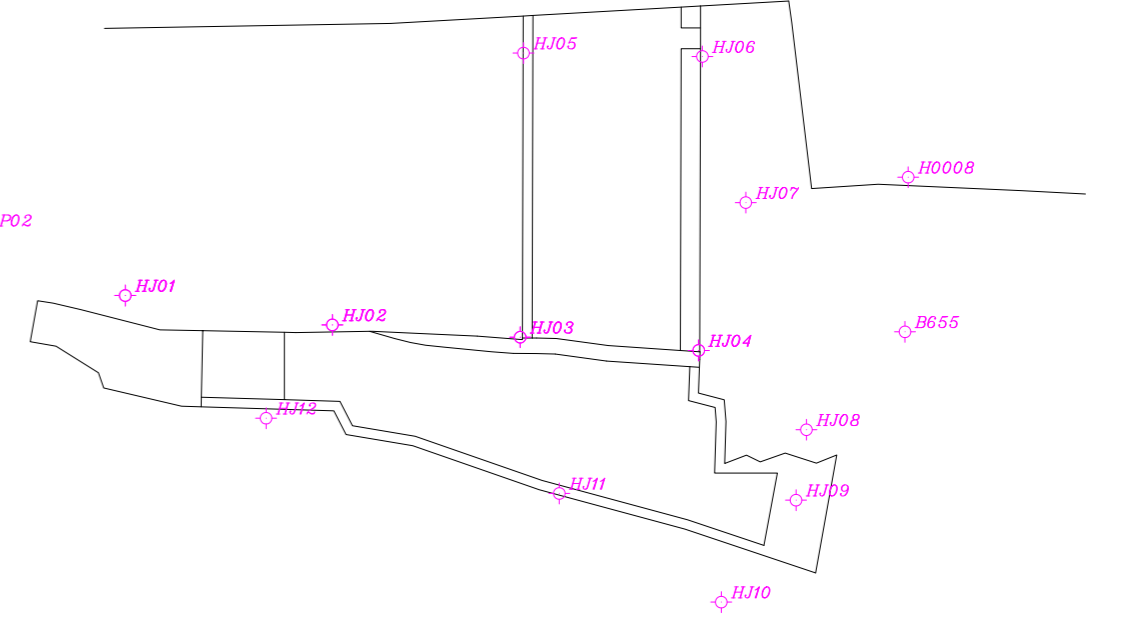

都市計畫樁位公告圖 SCALE=1/1000



控制測量成果 SCALE=1/3000

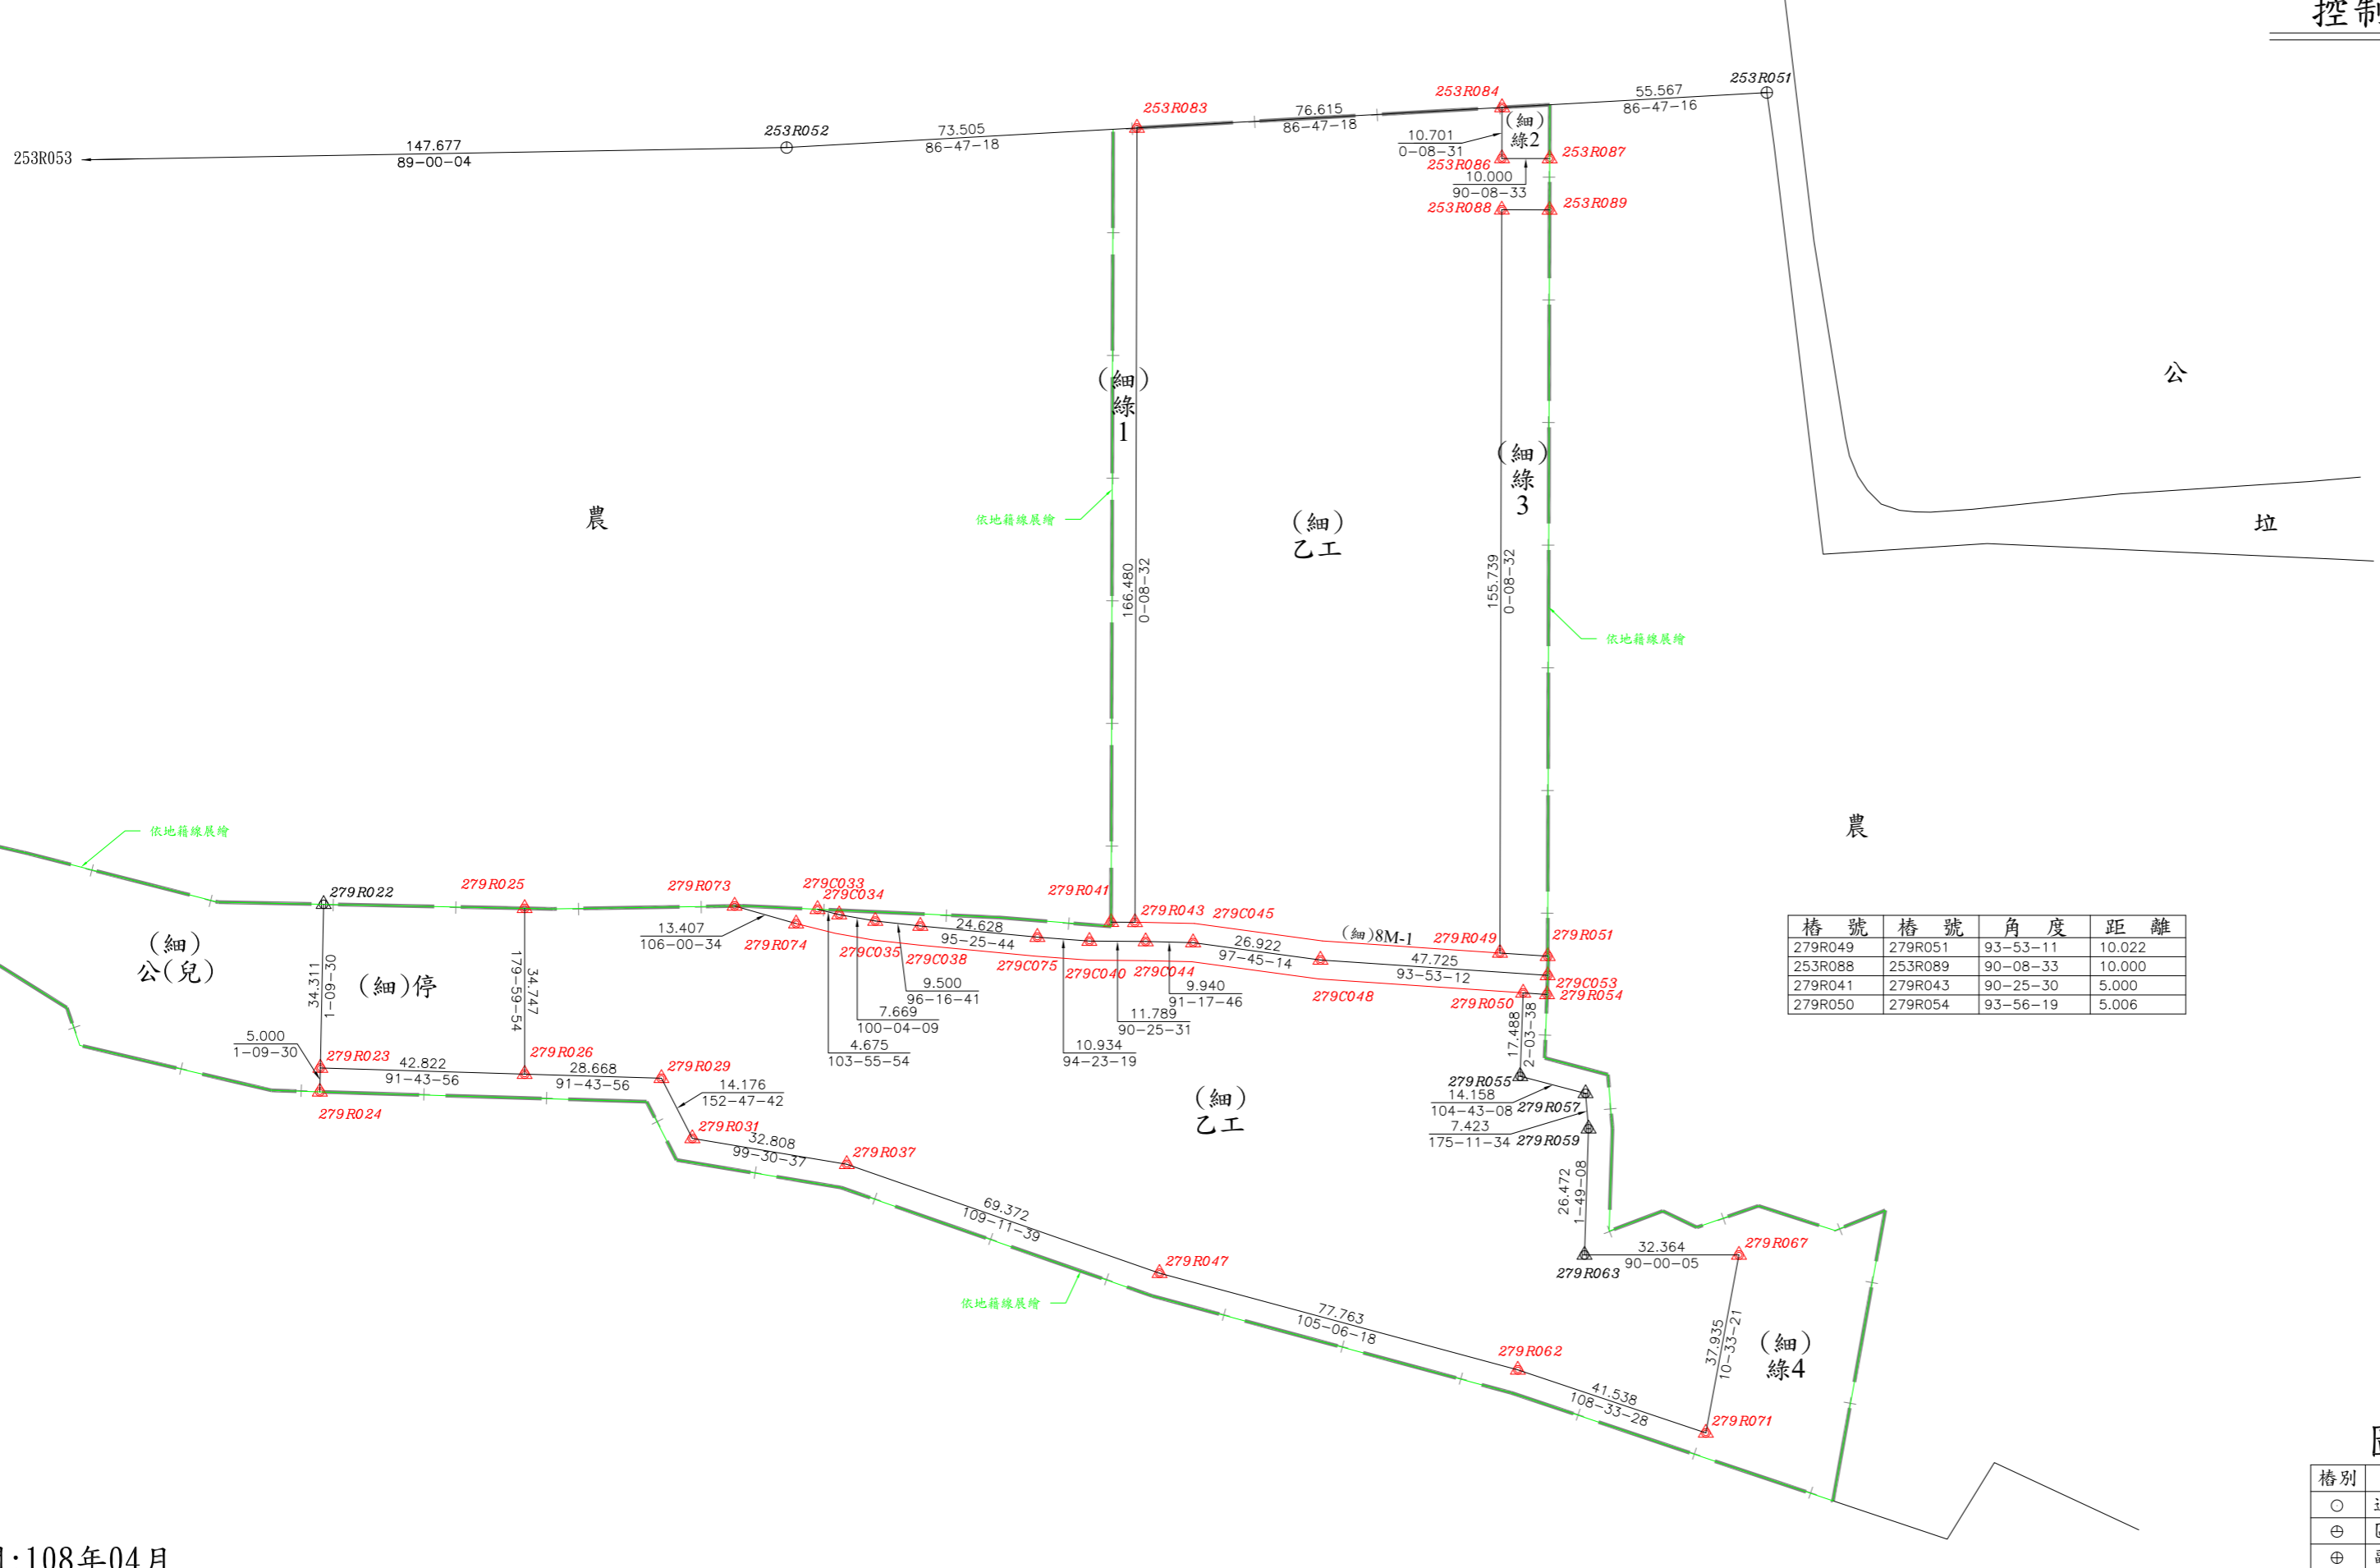

樁位圖 SCALE=1/1000

樁位坐標表

點號	經坐標	緯坐標	備註
253R053	2672422.242	207515.649	新建樁位
253R084	2672426.534	207596.043	新建樁位
253R086	2672415.834	207596.016	新建樁位
253R087	2672415.809	207605.016	新建樁位
253R088	2672405.081	207595.990	新建樁位
253R089	2672405.056	207605.990	新建樁位
279R022	2672259.554	207345.156	新建樁位(虛樁)
279R023	2672225.251	207348.463	新建樁位
279R024	2672220.252	207348.362	新建樁位
279R025	2672258.703	207391.264	新建樁位
279R026	2672223.956	207391.265	新建樁位
279R029	2672223.090	207419.920	新建樁位
279R031	2672210.482	207426.401	新建樁位
279C034	2672257.380	207457.173	新建樁位
279C035	2672256.539	207464.724	新建樁位
279C037	2672205.061	207458.759	新建樁位
279C038	2672255.000	207474.167	新建樁位
279C039	2672256.785	207490.718	新建樁位
279C040	2672251.833	207505.987	新建樁位
279C041	2672255.800	207514.135	新建樁位
279C042	2672254.920	207514.133	新建樁位
279C043	2672255.963	207515.155	新建樁位
279C044	2672251.746	207521.376	新建樁位
279C045	2672251.521	207531.314	新建樁位
279C046	2672177.473	207522.802	新建樁位
279C047	2672182.254	207524.275	新建樁位
279C048	2672247.889	207527.989	新建樁位
279C049	2672249.343	207525.603	新建樁位
279C050	2672240.994	207600.469	新建樁位
279C051	2672248.664	207605.602	新建樁位
279C053	2672244.654	207605.604	新建樁位
279C054	2672240.650	207605.463	新建樁位
279C055	2672223.516	207599.840	新建樁位(虛樁)
279C057	2672219.919	207613.533	新建樁位(虛樁)
279C059	2672212.522	207614.155	新建樁位(虛樁)
279C062	2672181.989	207599.351	新建樁位
279C063	2672186.083	207613.315	新建樁位(虛樁)
279C067	2672186.062	207645.679	新建樁位
279C071	2672148.769	207638.729	新建樁位
279C073	2672259.196	207435.257	新建樁位
279C074	2672255.498	207446.144	新建樁位
279C075	2672252.670	207498.685	新建樁位

圖例

○	道路中心樁
⊖	區界樁
⊙	副樁
⊗	虛樁
▲	新建樁位
△	新建樁位(虛樁)
—	工程位置

測量時間:108年04月  
 執行單位:亞興測量有限公司  
 公司住址:臺中市西區臺灣大道二段101號13樓  
 負責人:江俊泓

測量技師:  
 證書字號:台工登字第8558號