

臺中市政府都市發展局現有巷道廢止公告圖

申請人(土地所有權人)：
申請基地地號：臺中市西區土庫段7、7-11地號
測繪日期：108年4月29日
申請事由：申請核發廢道證明書
申請理由：土地所有權人於該土地上，欲保持土地完整性

圖說編號:B108276-00-0-01(2-2)
中興測量有限公司
臺中市西區忠仁街159號
TEL:(04)22242788 FAX:(04)22242168
組長:廖英哲 繪圖:陳秀薇



照片A



照片B




照片C




照片D

申請廢道位置

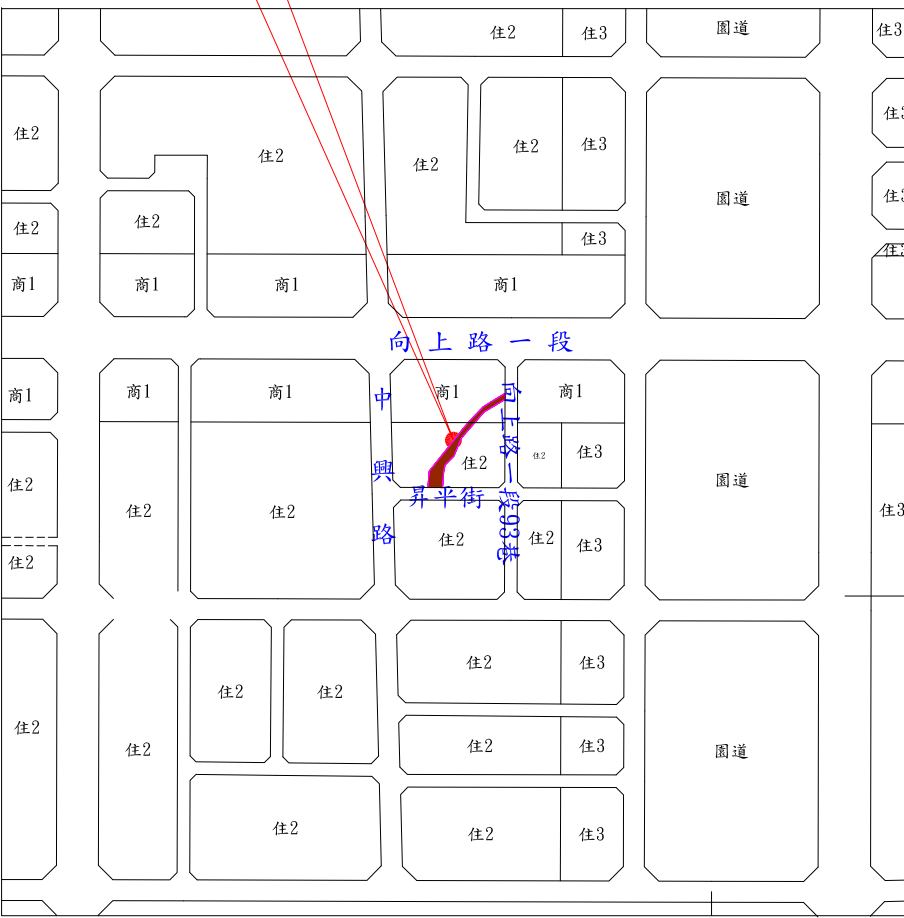


位置圖 S=1/6000


申請廢道位置

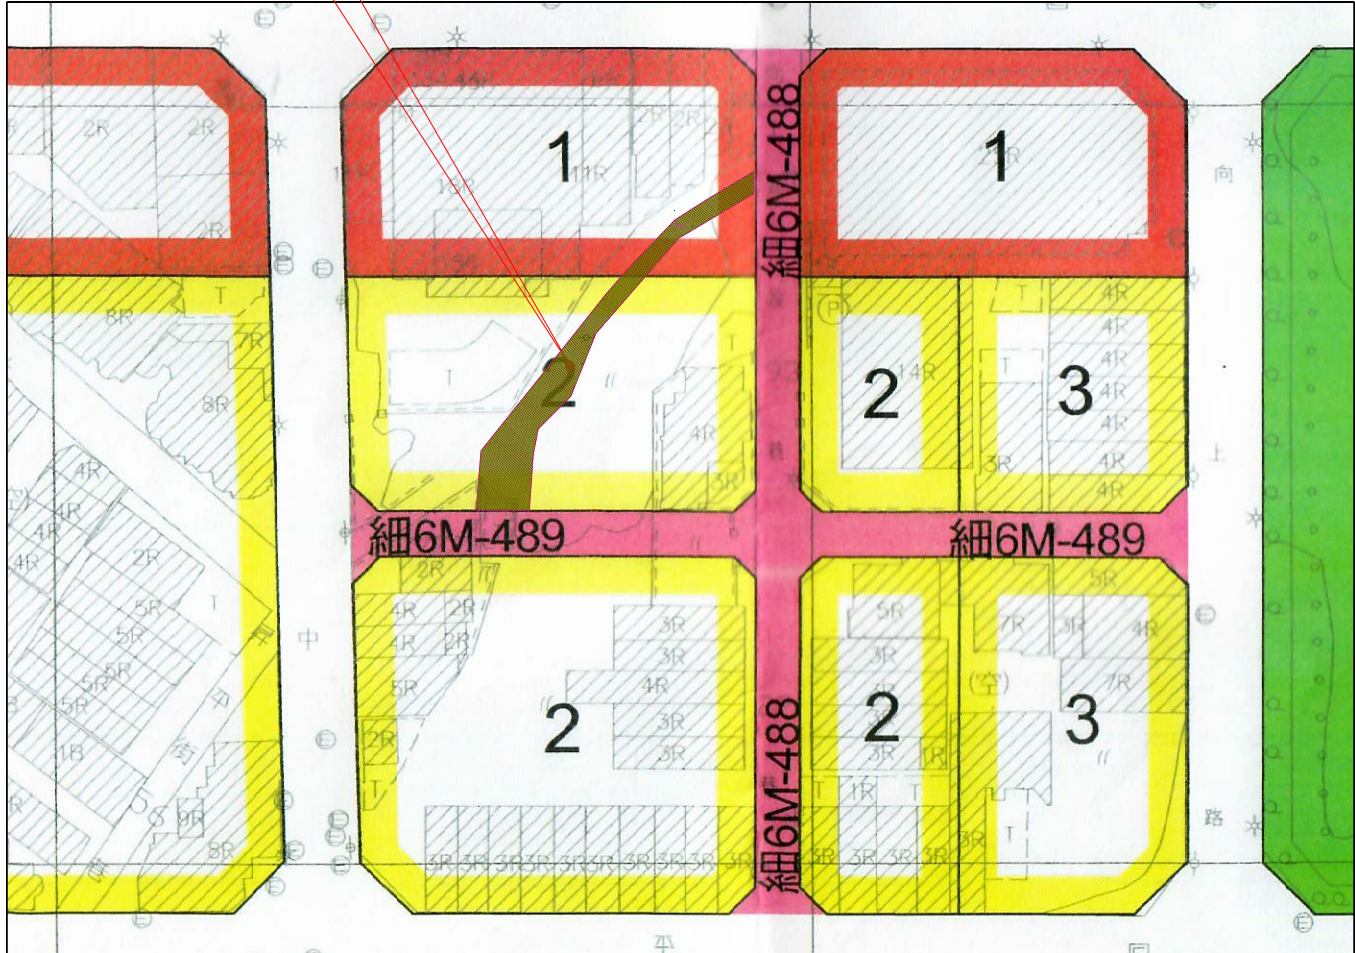


都市計畫圖 S=1/1000

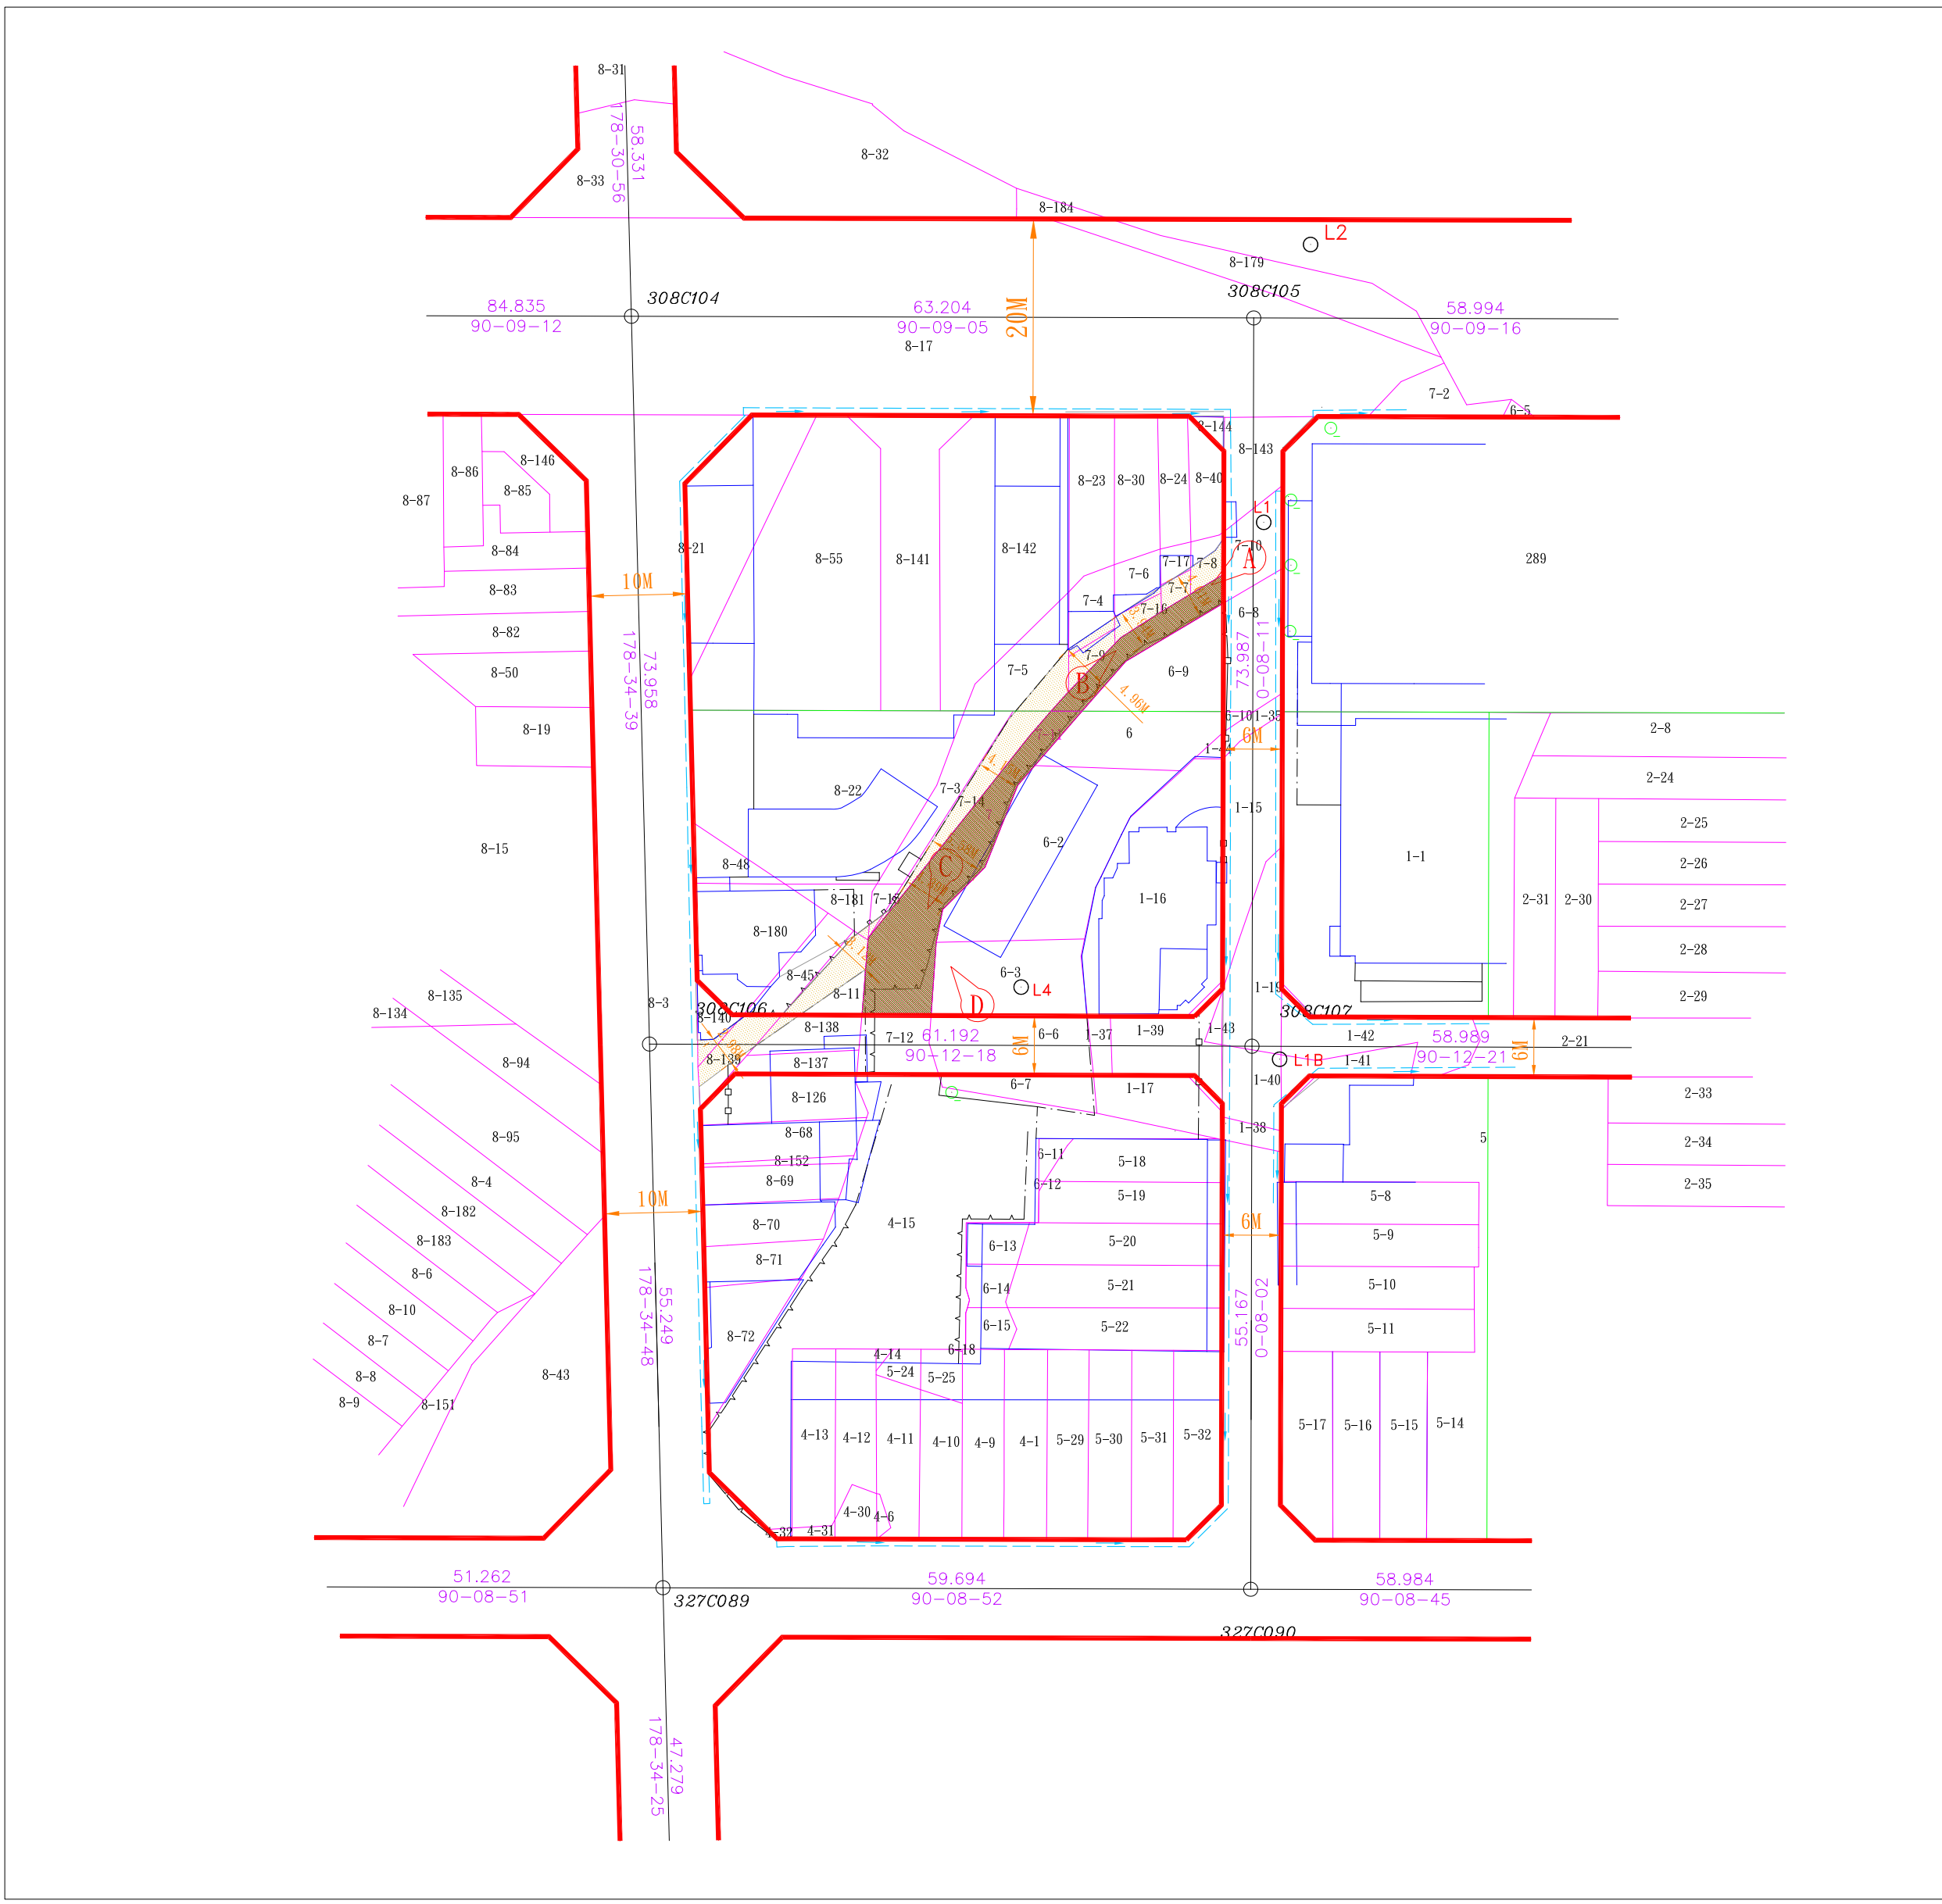

地籍套繪圖 S=1/600

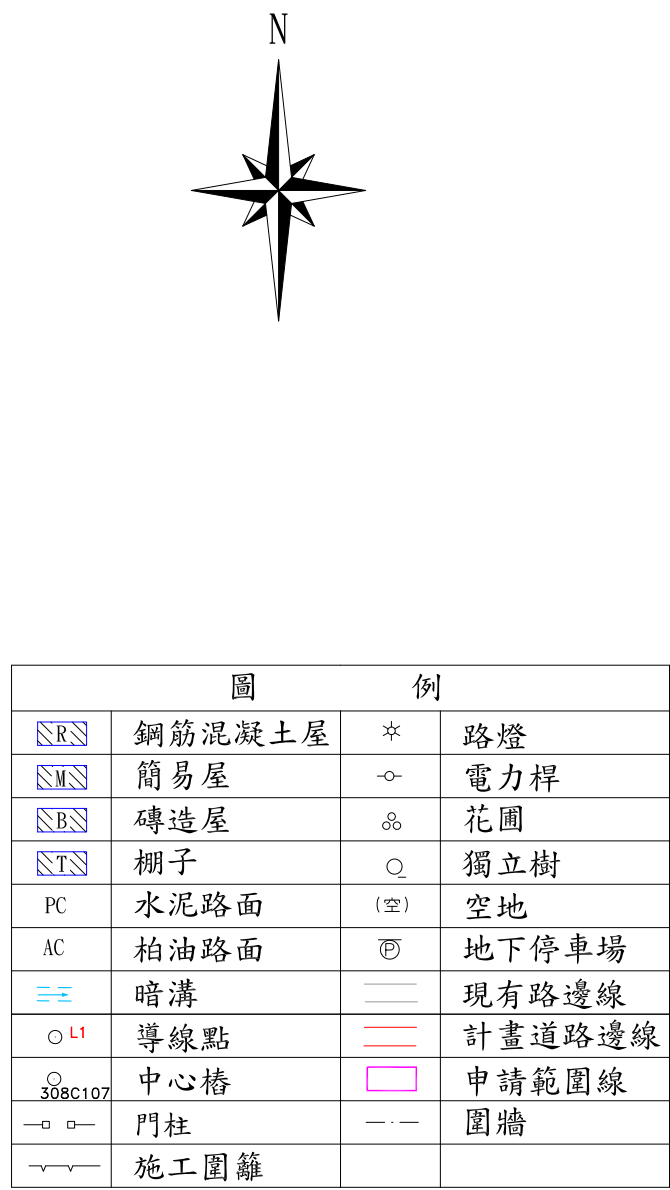

圖例

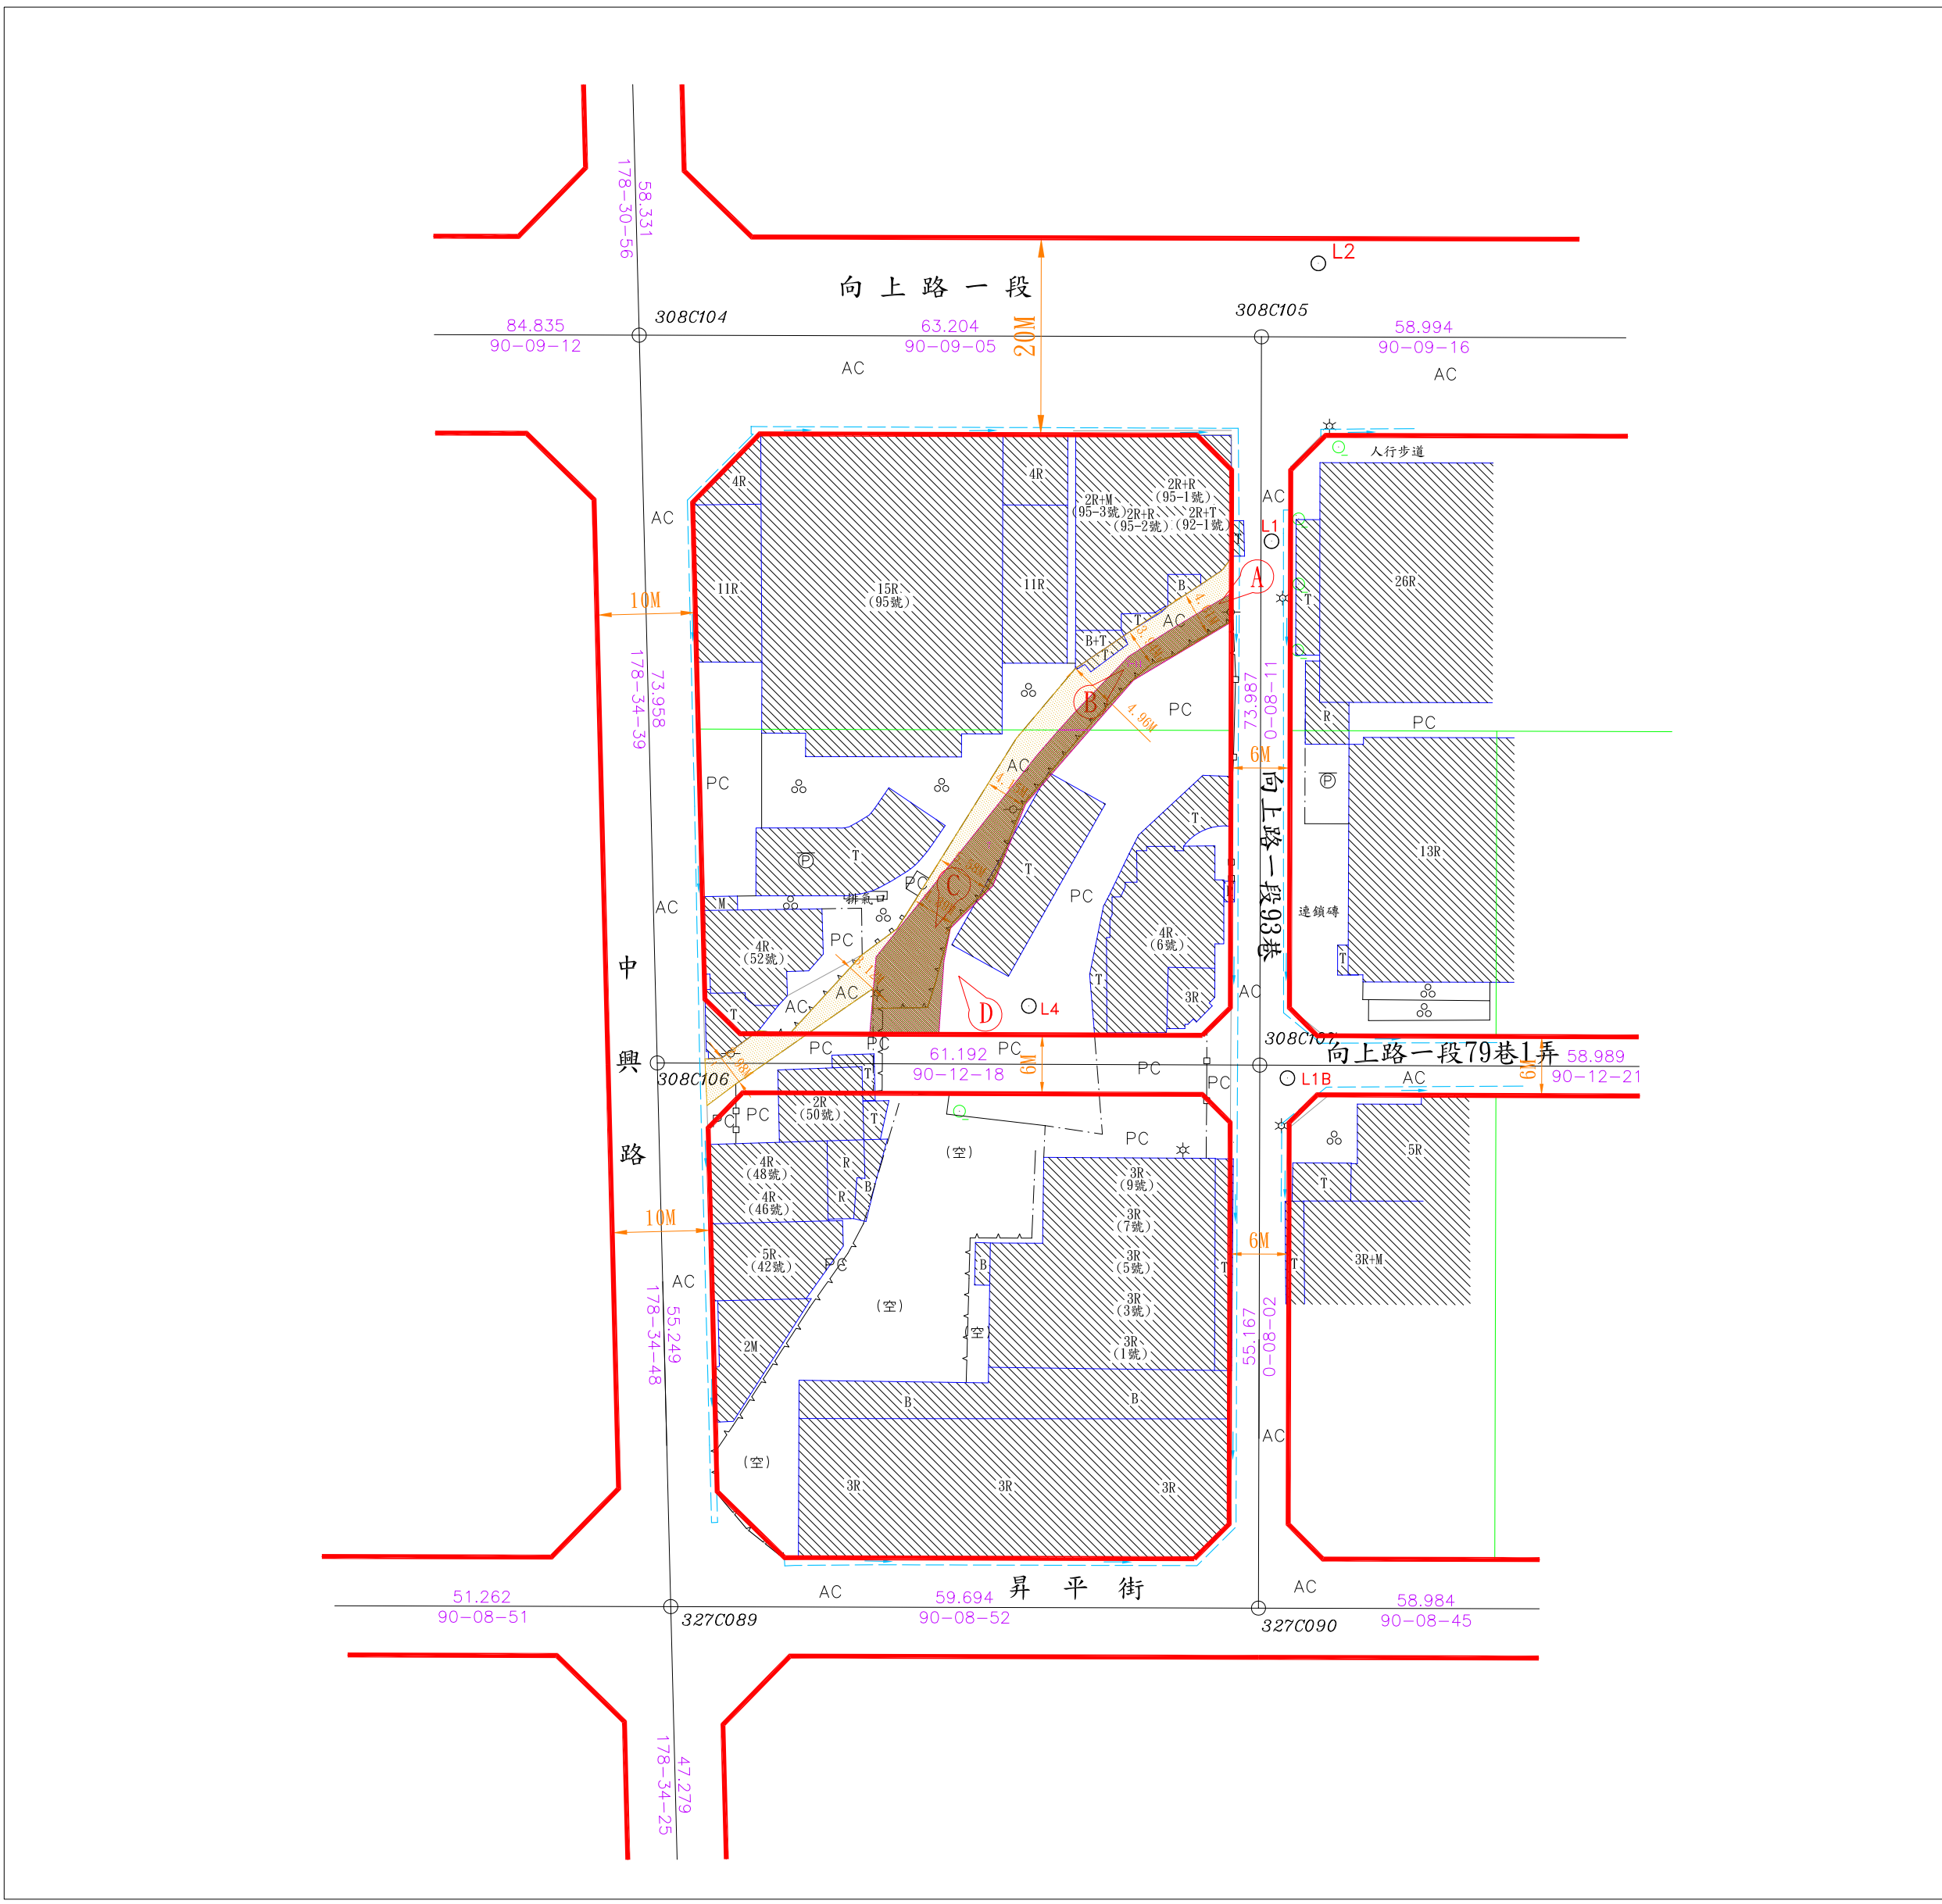

現況圖 S=1/600