



「變更臺中市都市計畫(後庄里地區)細部計畫(第二次通盤檢討)案 (北屯區仁德段981-8、981-12、984地號土地附近)樁位成果圖」

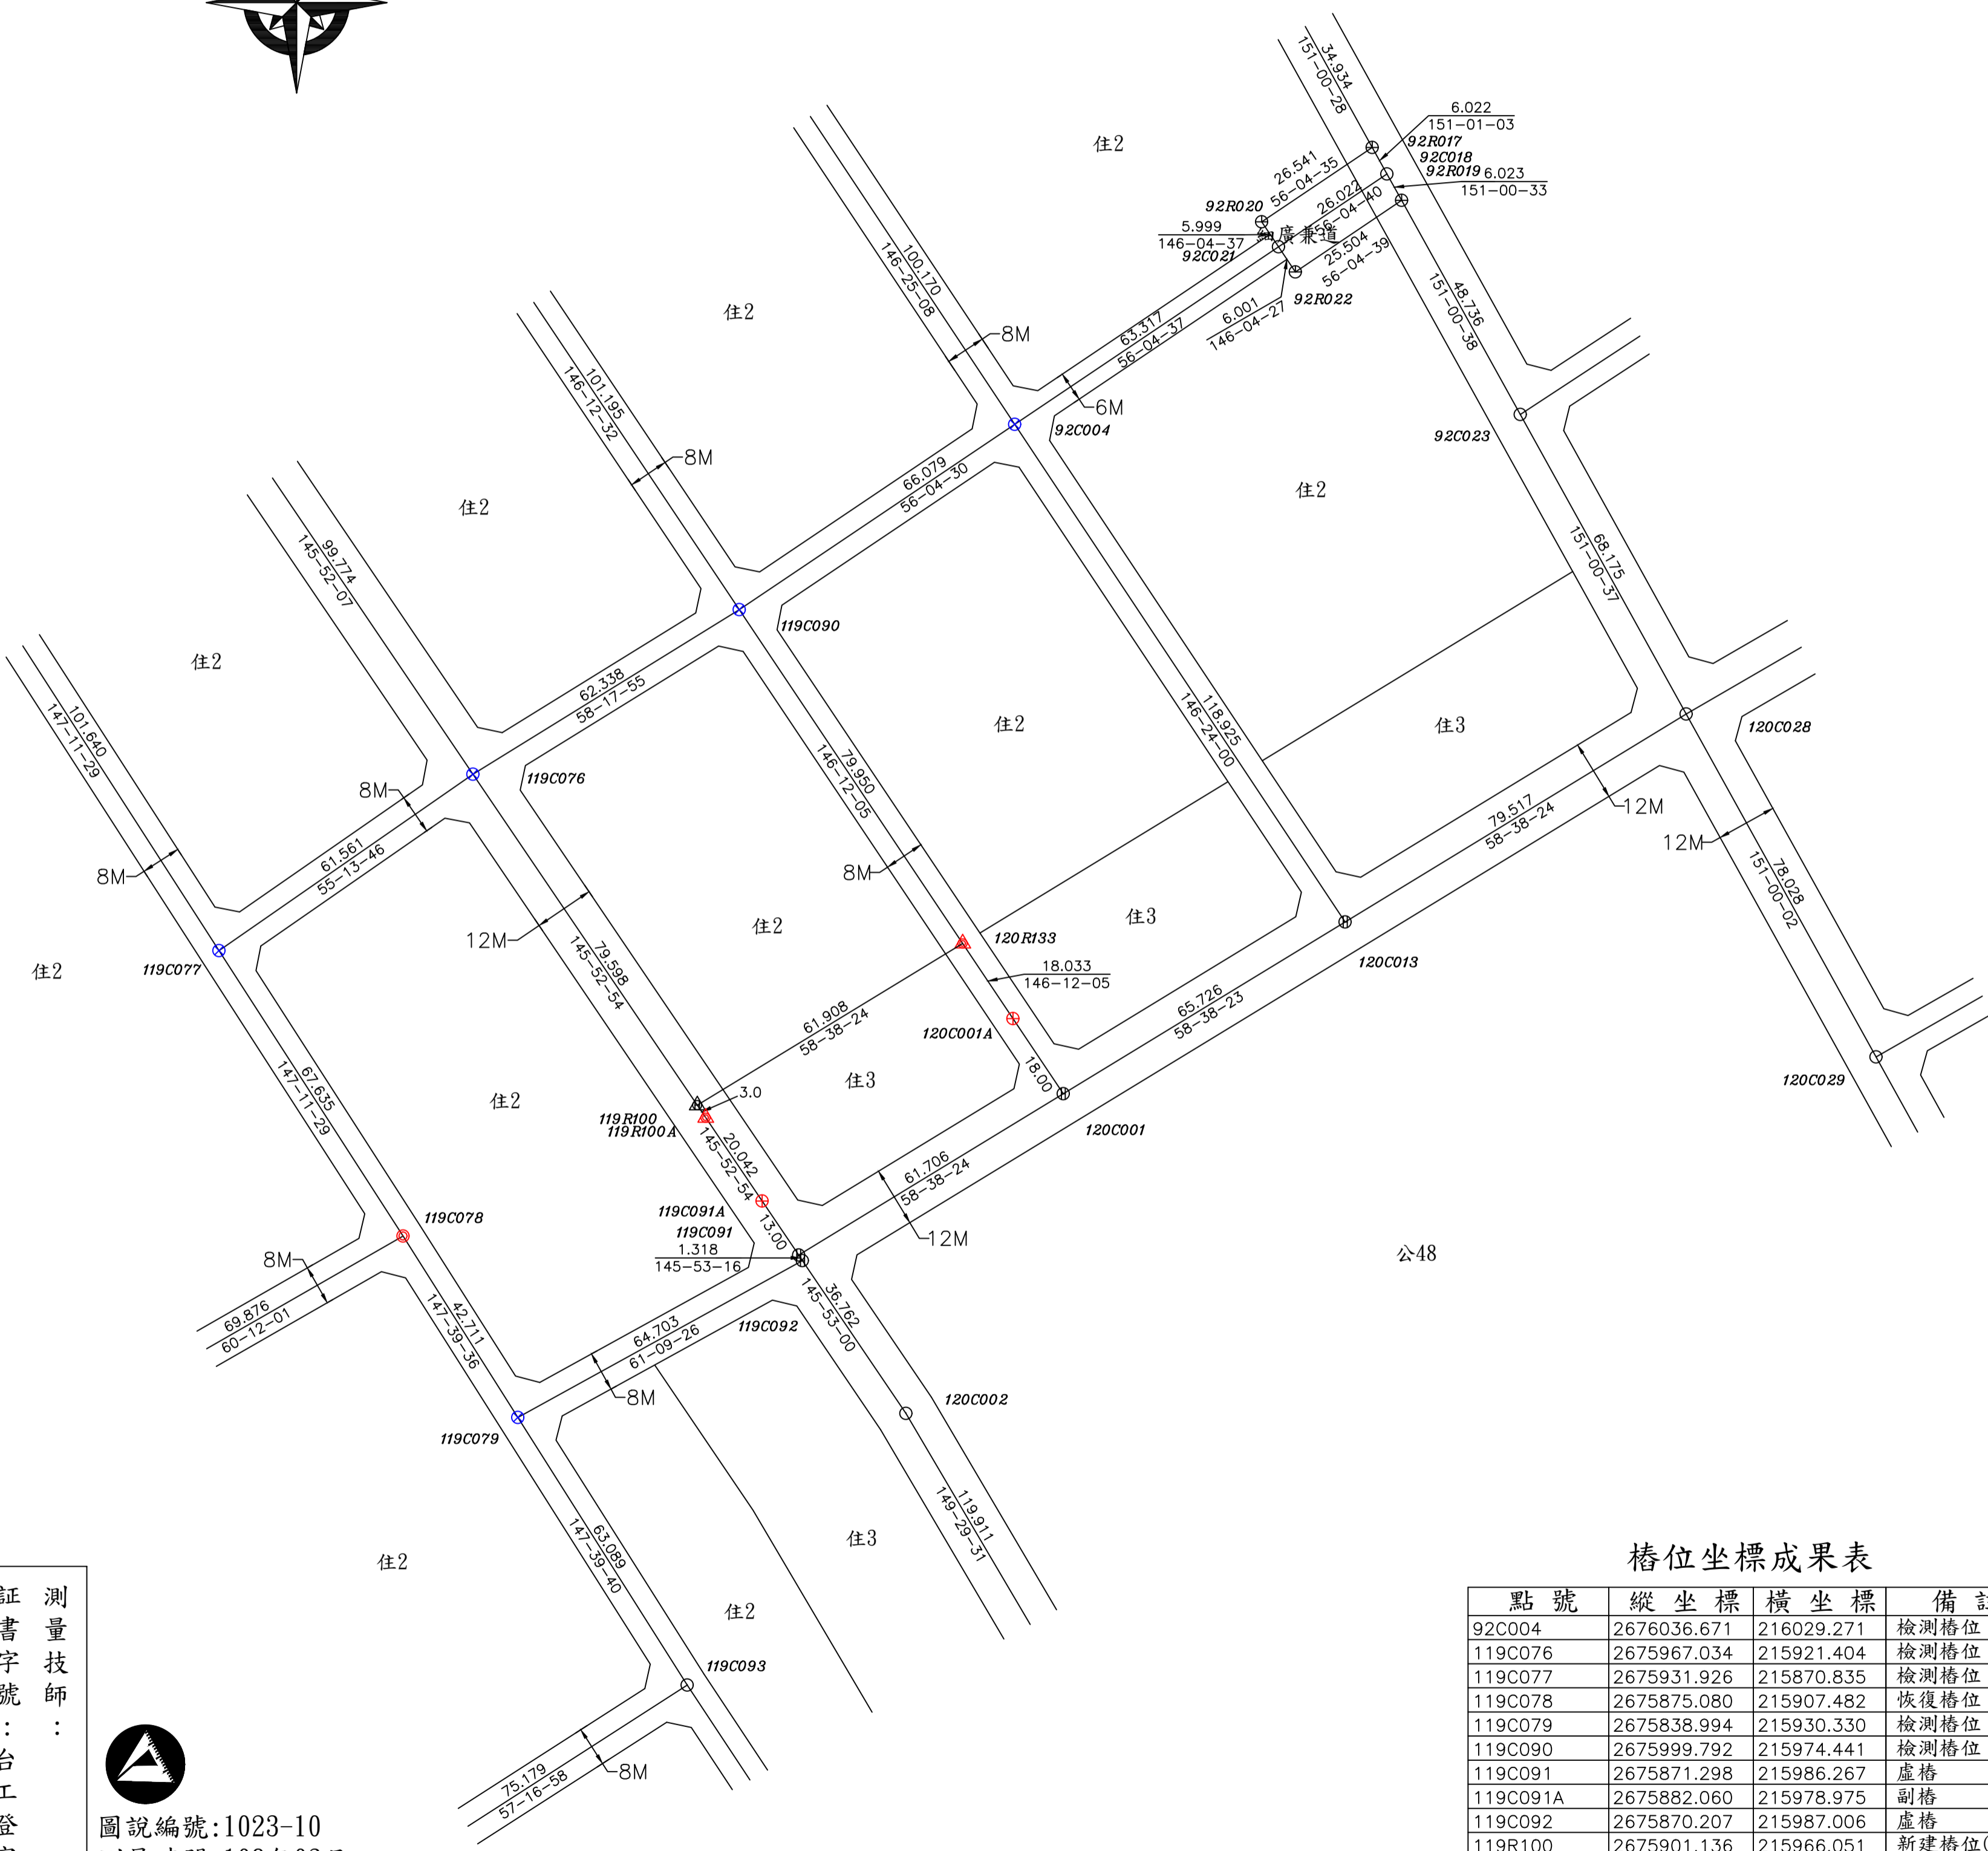

樁位圖 SCALE=1/1000



都市計畫樁位公告圖 SCALE=1/1000

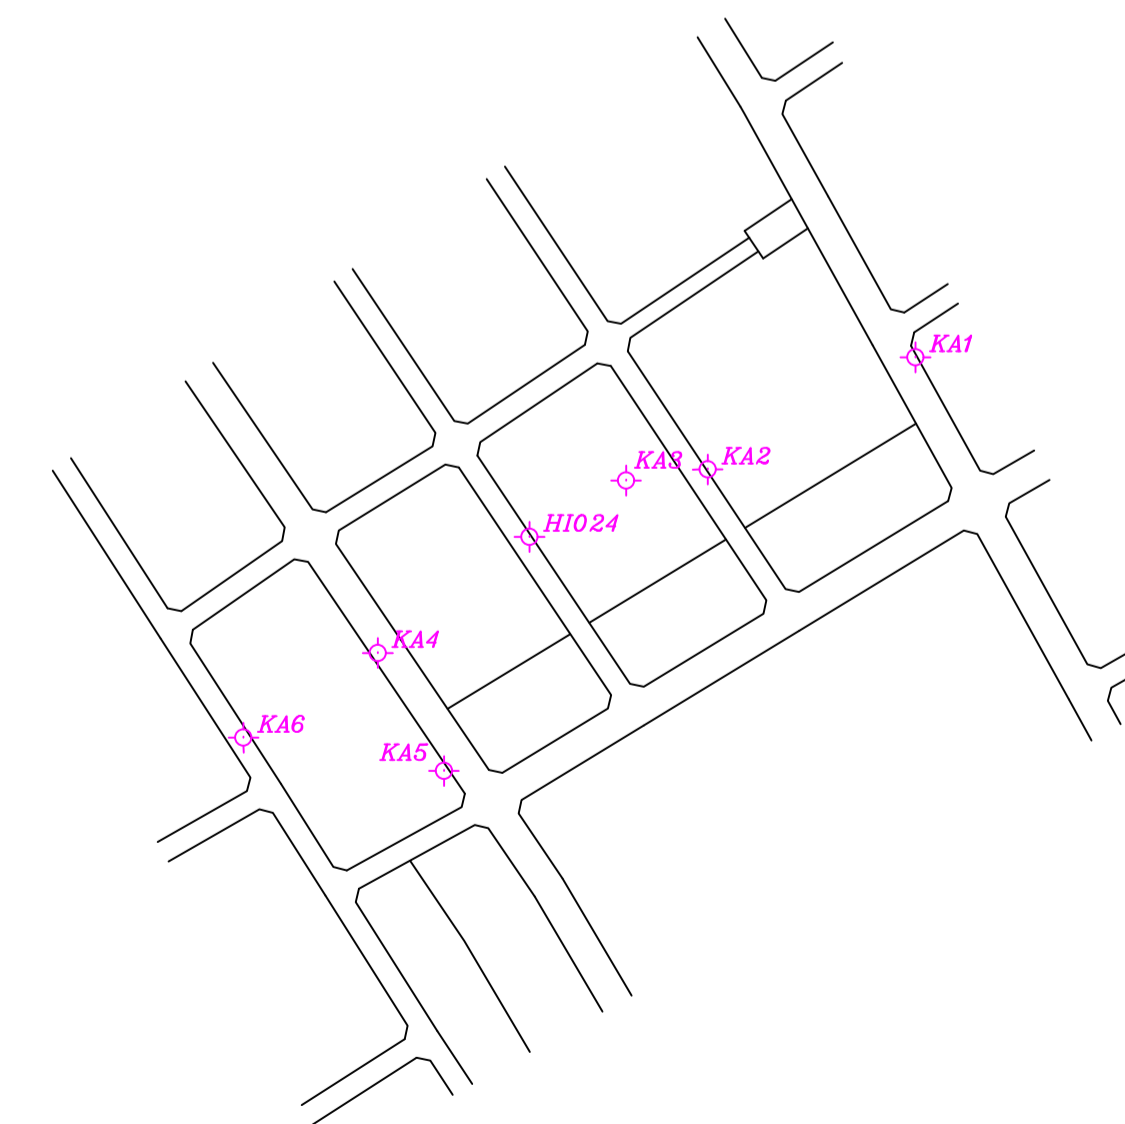

控制測量成果 SCALE=1/3000

測量技師
證書字號：
台工登字第
8558號



圖說編號:1023-10
測量時間:108年03月
測量單位:亞興測量有限公司
公司住址:臺中市西區臺灣大道二段101號13樓
負責人:江俊泓
測量人員:劉坤明

樁位坐標成果表

點號	縱坐標	橫坐標	備註
92C004	2676036.671	216029.271	檢測樁位
119C076	2675967.034	215921.404	檢測樁位
119C077	2675931.926	215870.835	檢測樁位
119C078	2675875.080	215907.482	恢復樁位
119C079	2675838.994	215930.330	檢測樁位
119C090	2675999.792	215974.441	檢測樁位
119C091	2675871.298	215986.267	虛樁
119C091A	2675882.060	215978.975	副樁
119C092	2675870.207	215987.006	虛樁
119R100	2675901.136	215966.051	新建樁位(虛樁)
119R100A	2675898.653	215967.734	新建樁位
120C001	2675903.411	216038.959	虛樁
120C001A	2675912.552	216032.840	副樁
120C013	2675937.616	216095.083	虛樁
120R133	2675933.354	216018.915	新建樁位

圖例

樁別	說明
○	道路中心樁
⊕	區界樁
⊙	副樁
⊗	虛樁
⊠	新建樁位
⊡	新建樁位(虛樁)
⊞	恢復樁位
⊕	檢測樁位
—	工程位置