

臺中市政府都市發展局廢道公告圖

(1) 申請事由:申請核發廢道證明書

(2) 申請理由:所有權人於該筆土地上欲申請建築執照許可

(3) 申請基地地號:南區半平厝段段2130地號(部分土地)

(4) 申請人(土地所有權人):賴和義季祭祀公業 管理者:賴金村


圖說編號:1 0 3 1 1 2 4 2

測量時間:2018.12.10

測量單位:九江測量有限公司

負責人:江柏煒

測量人員:潘 瑞 駐

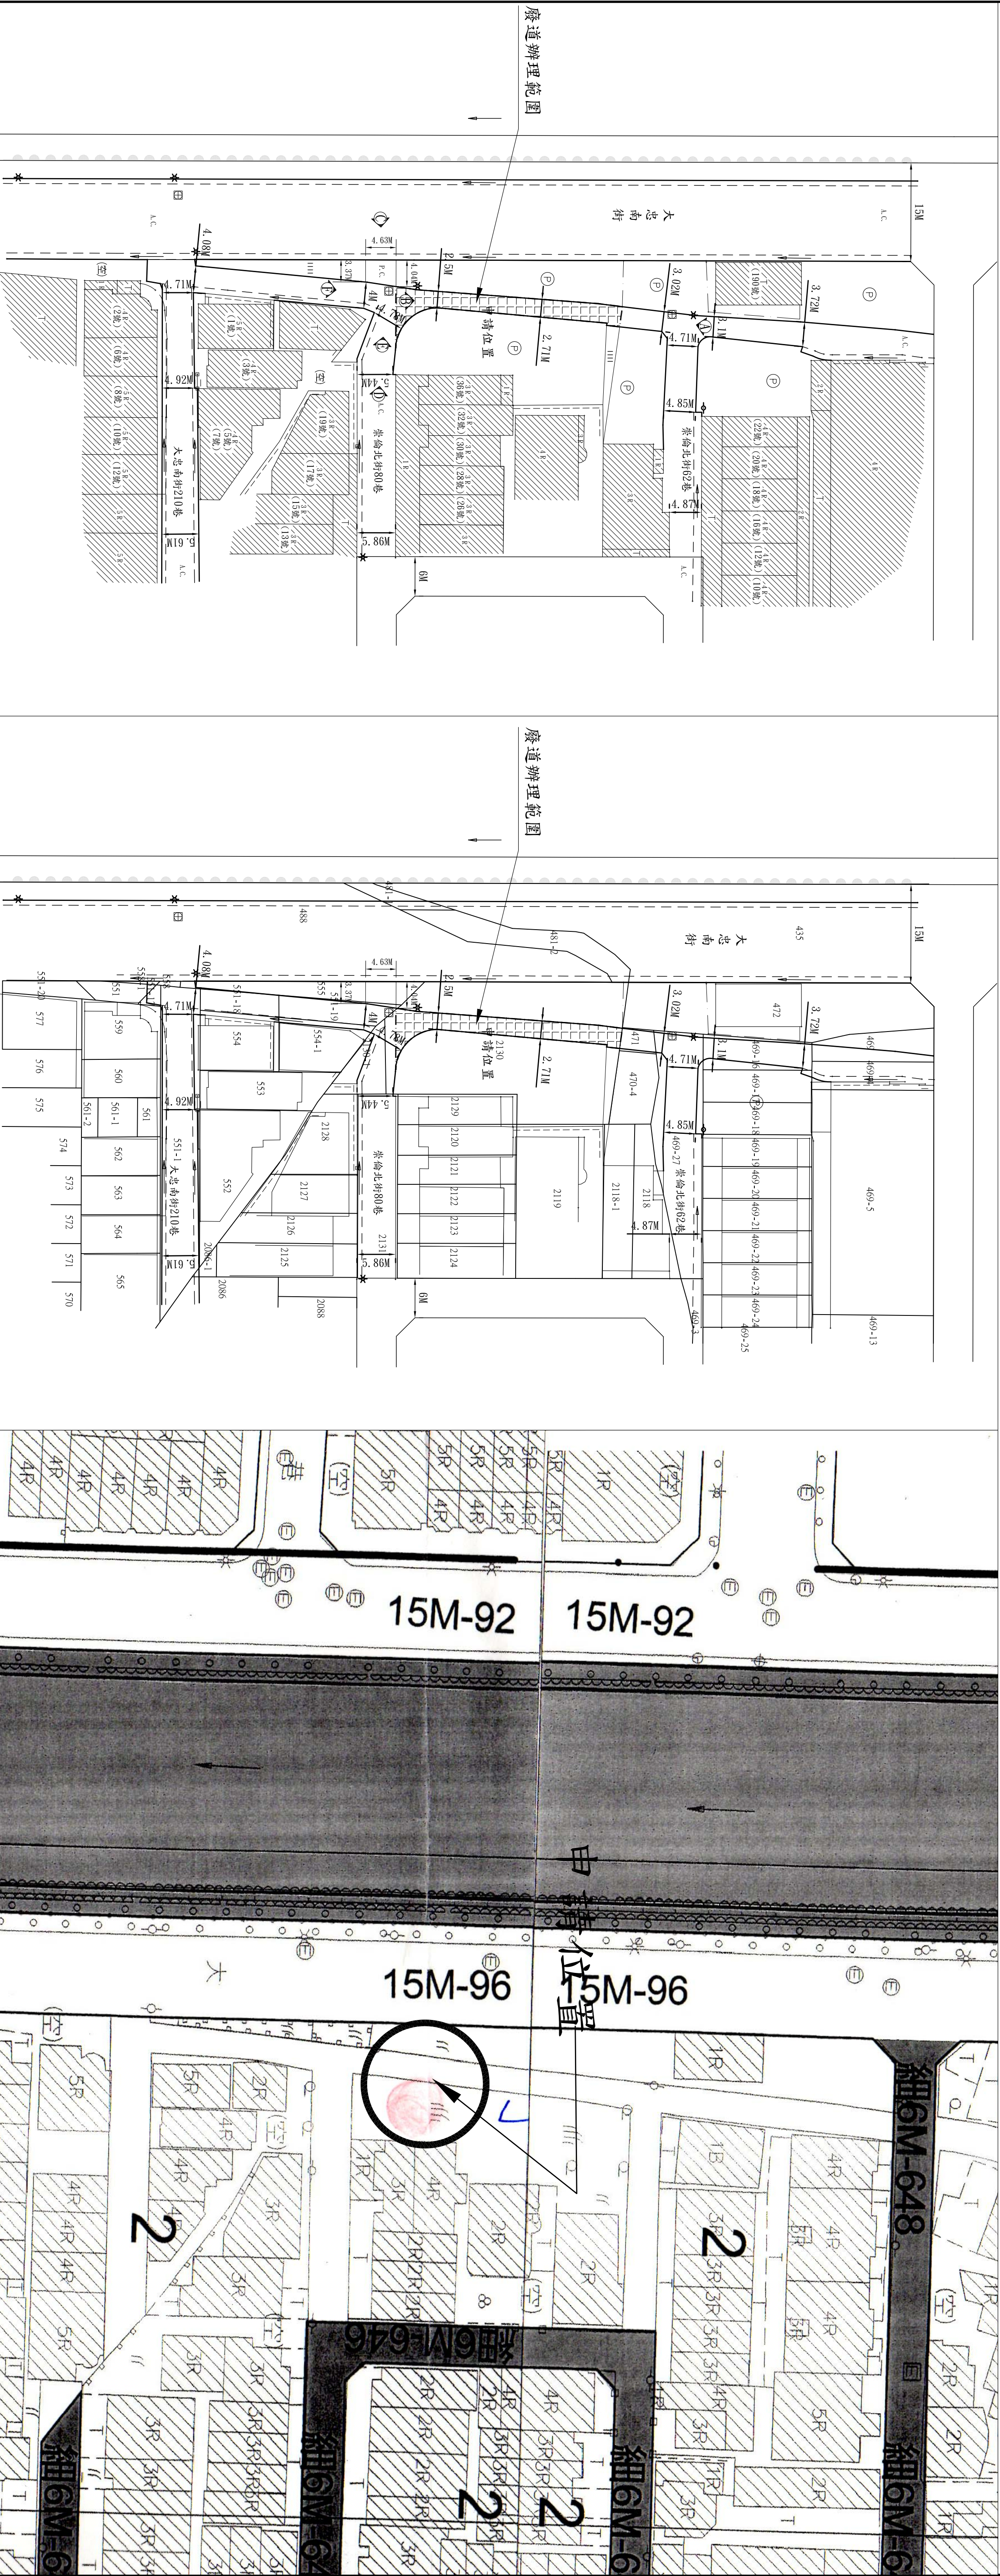

現況測量圖 S:1/500

地籍套繪圖 S:1/500

都市計劃圖 S:1/500

圖例表	
圖示	地籍名稱
1	路邊溝
2	民權土地
3	堆石地
4	圍牆
5	堆填
6	永久房屋
7	臨時房屋
8	建築中房屋
9	堆填面道路
10	堆填土堆
11	空地

現有路邊線
水溝邊線
地籍線
拍攝方向
擬申請廢道位置及範圍

註:本現況圖與現場相符

圖例表



現場照片