

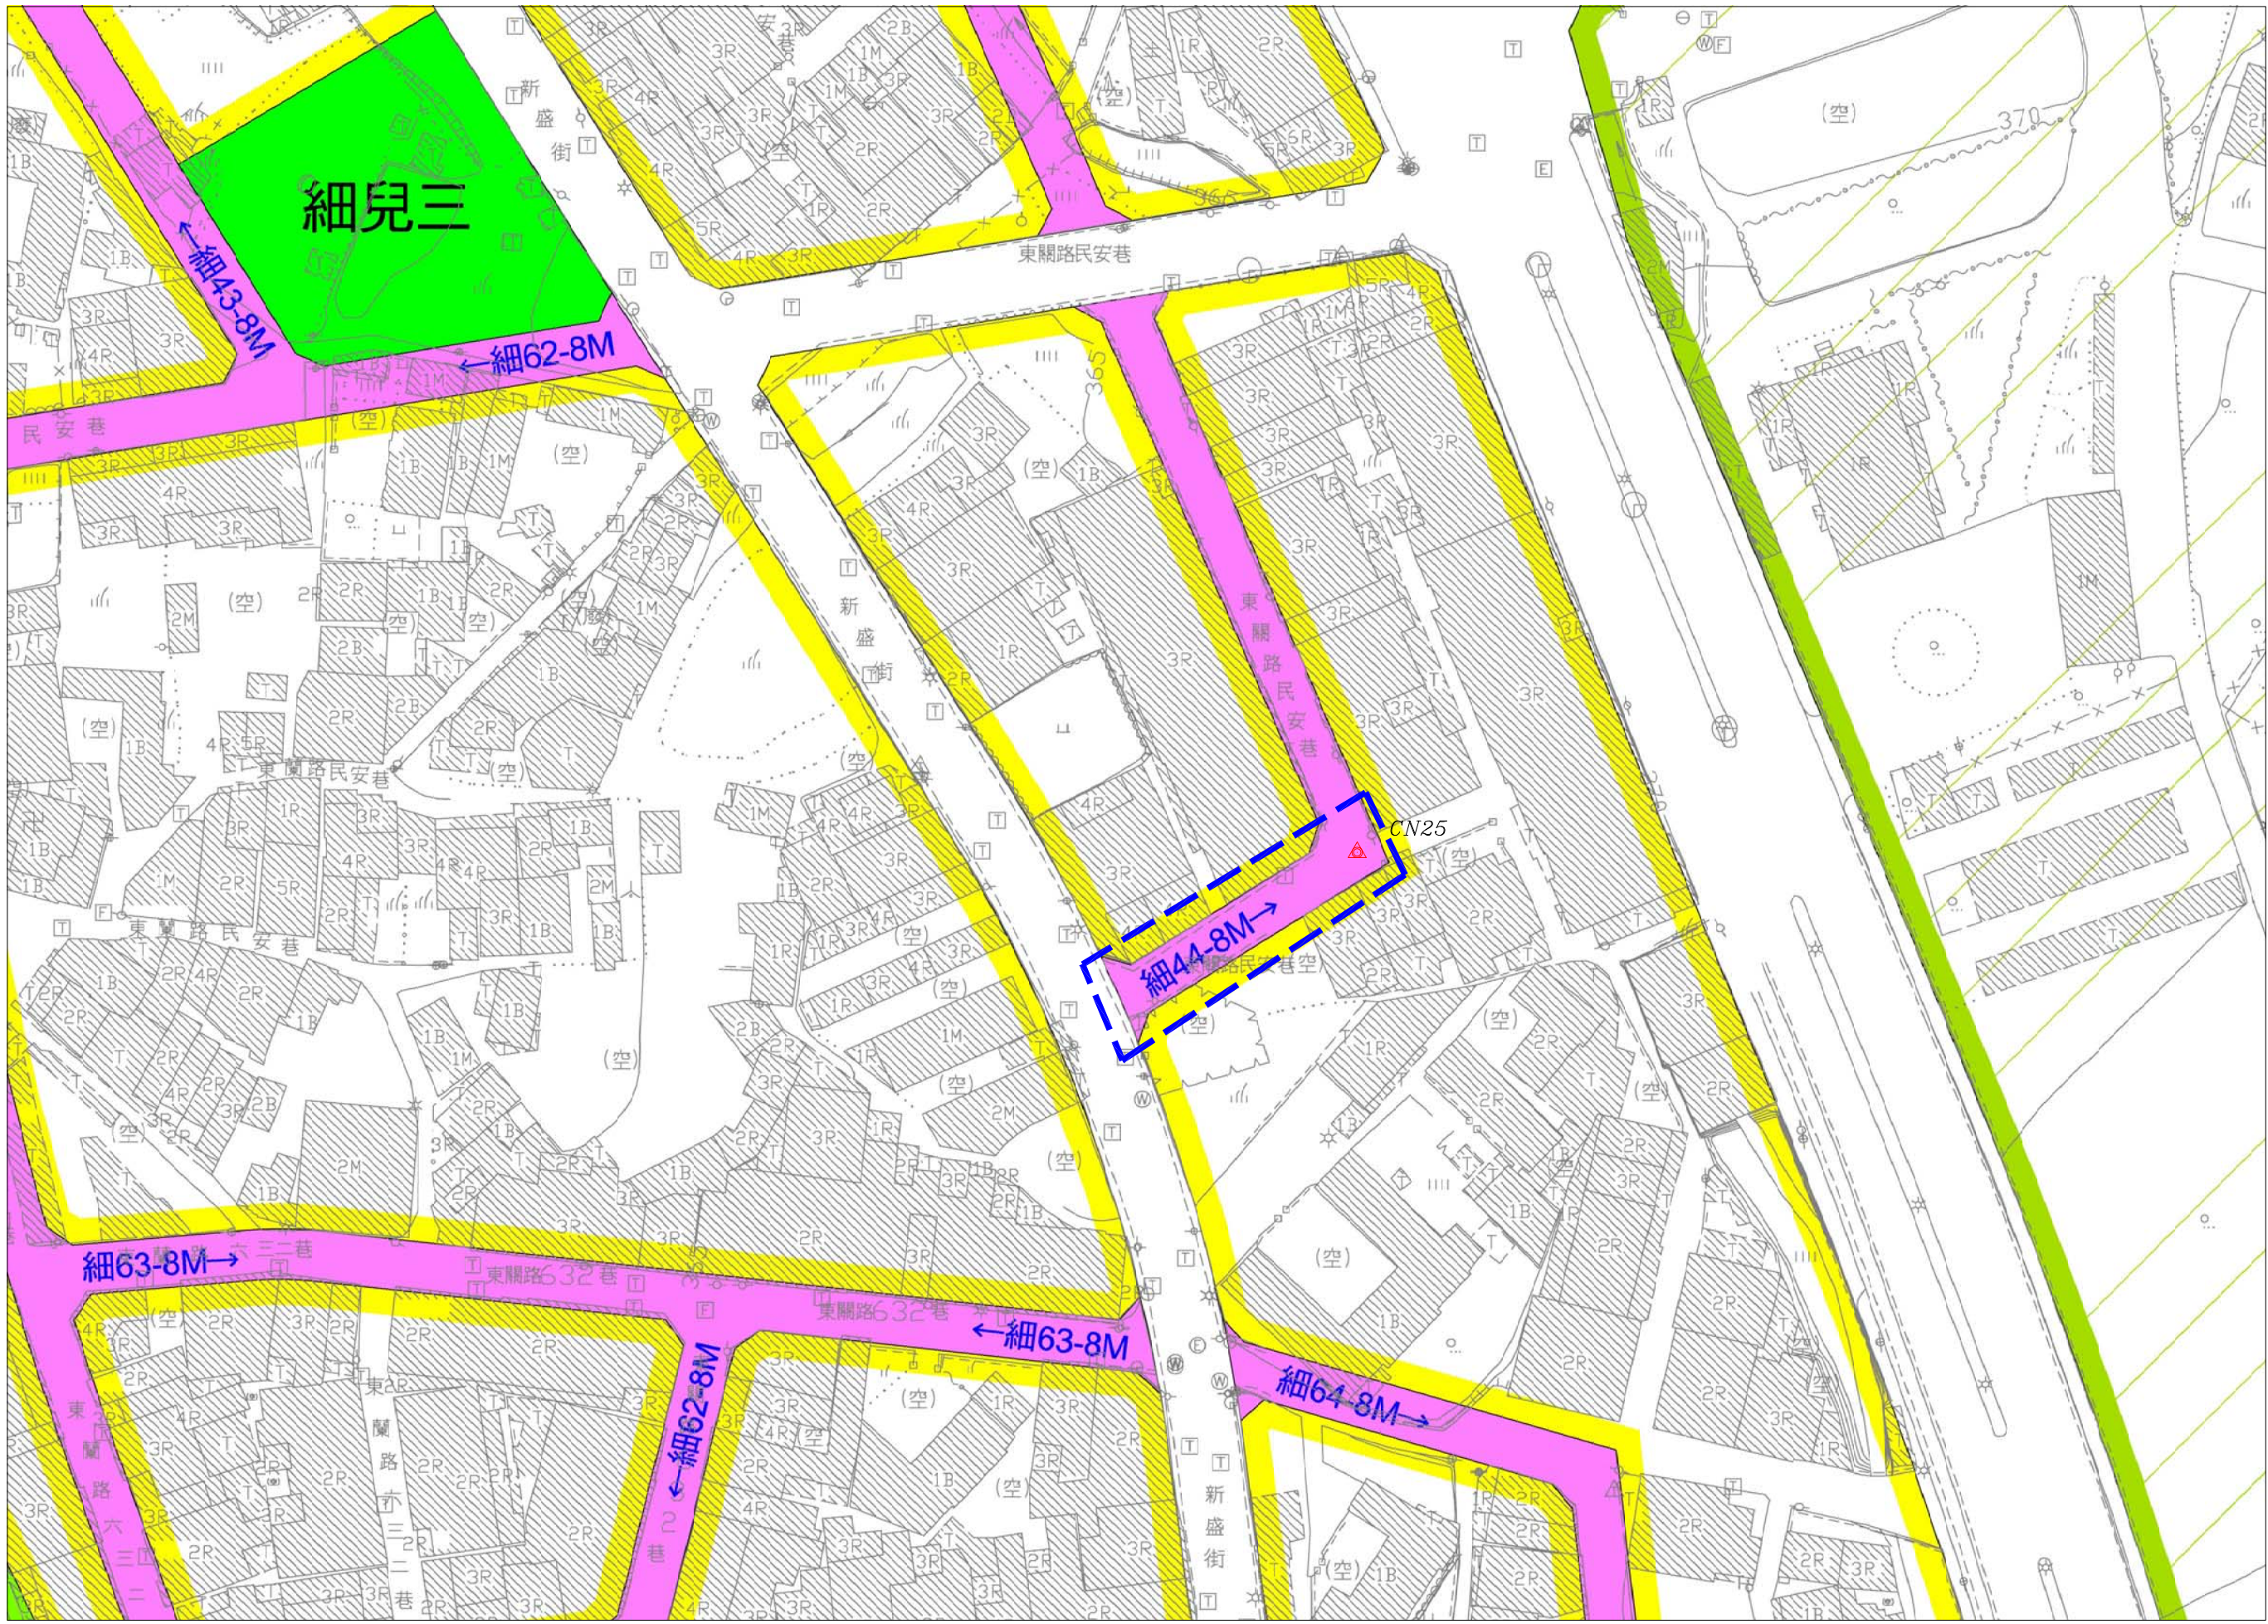



變更東勢都市計畫(第二次通盤檢討)案(新盛段631, 633, 654地號土地附近)部分樁位成果圖

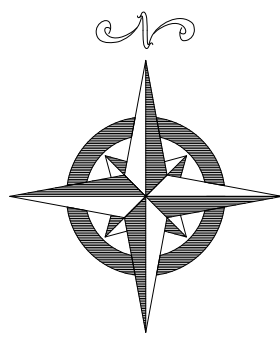


都市計畫樁位公告圖 SCALE=1/1000

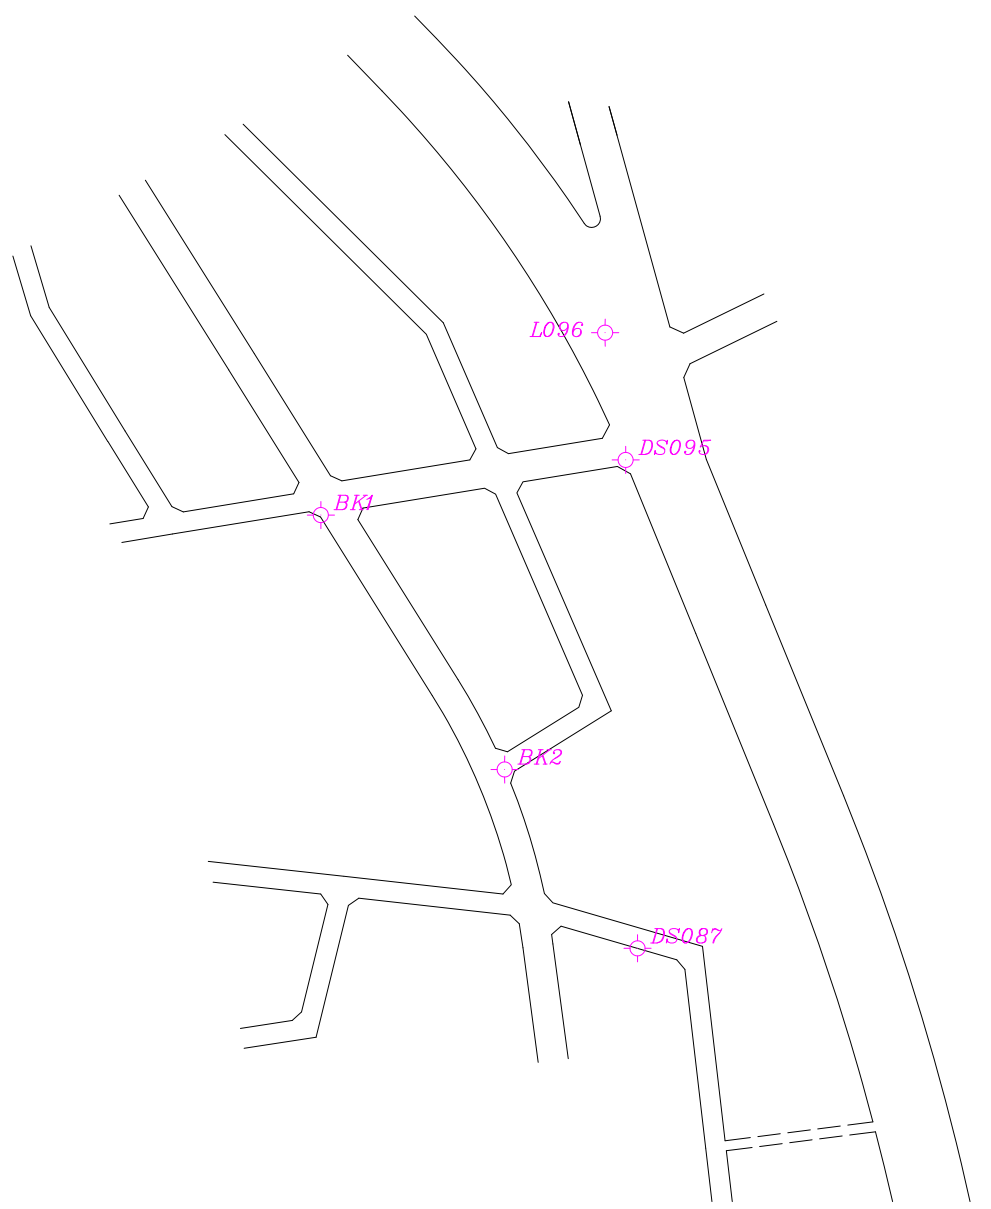

控制測量成果 SCALE=1/3000

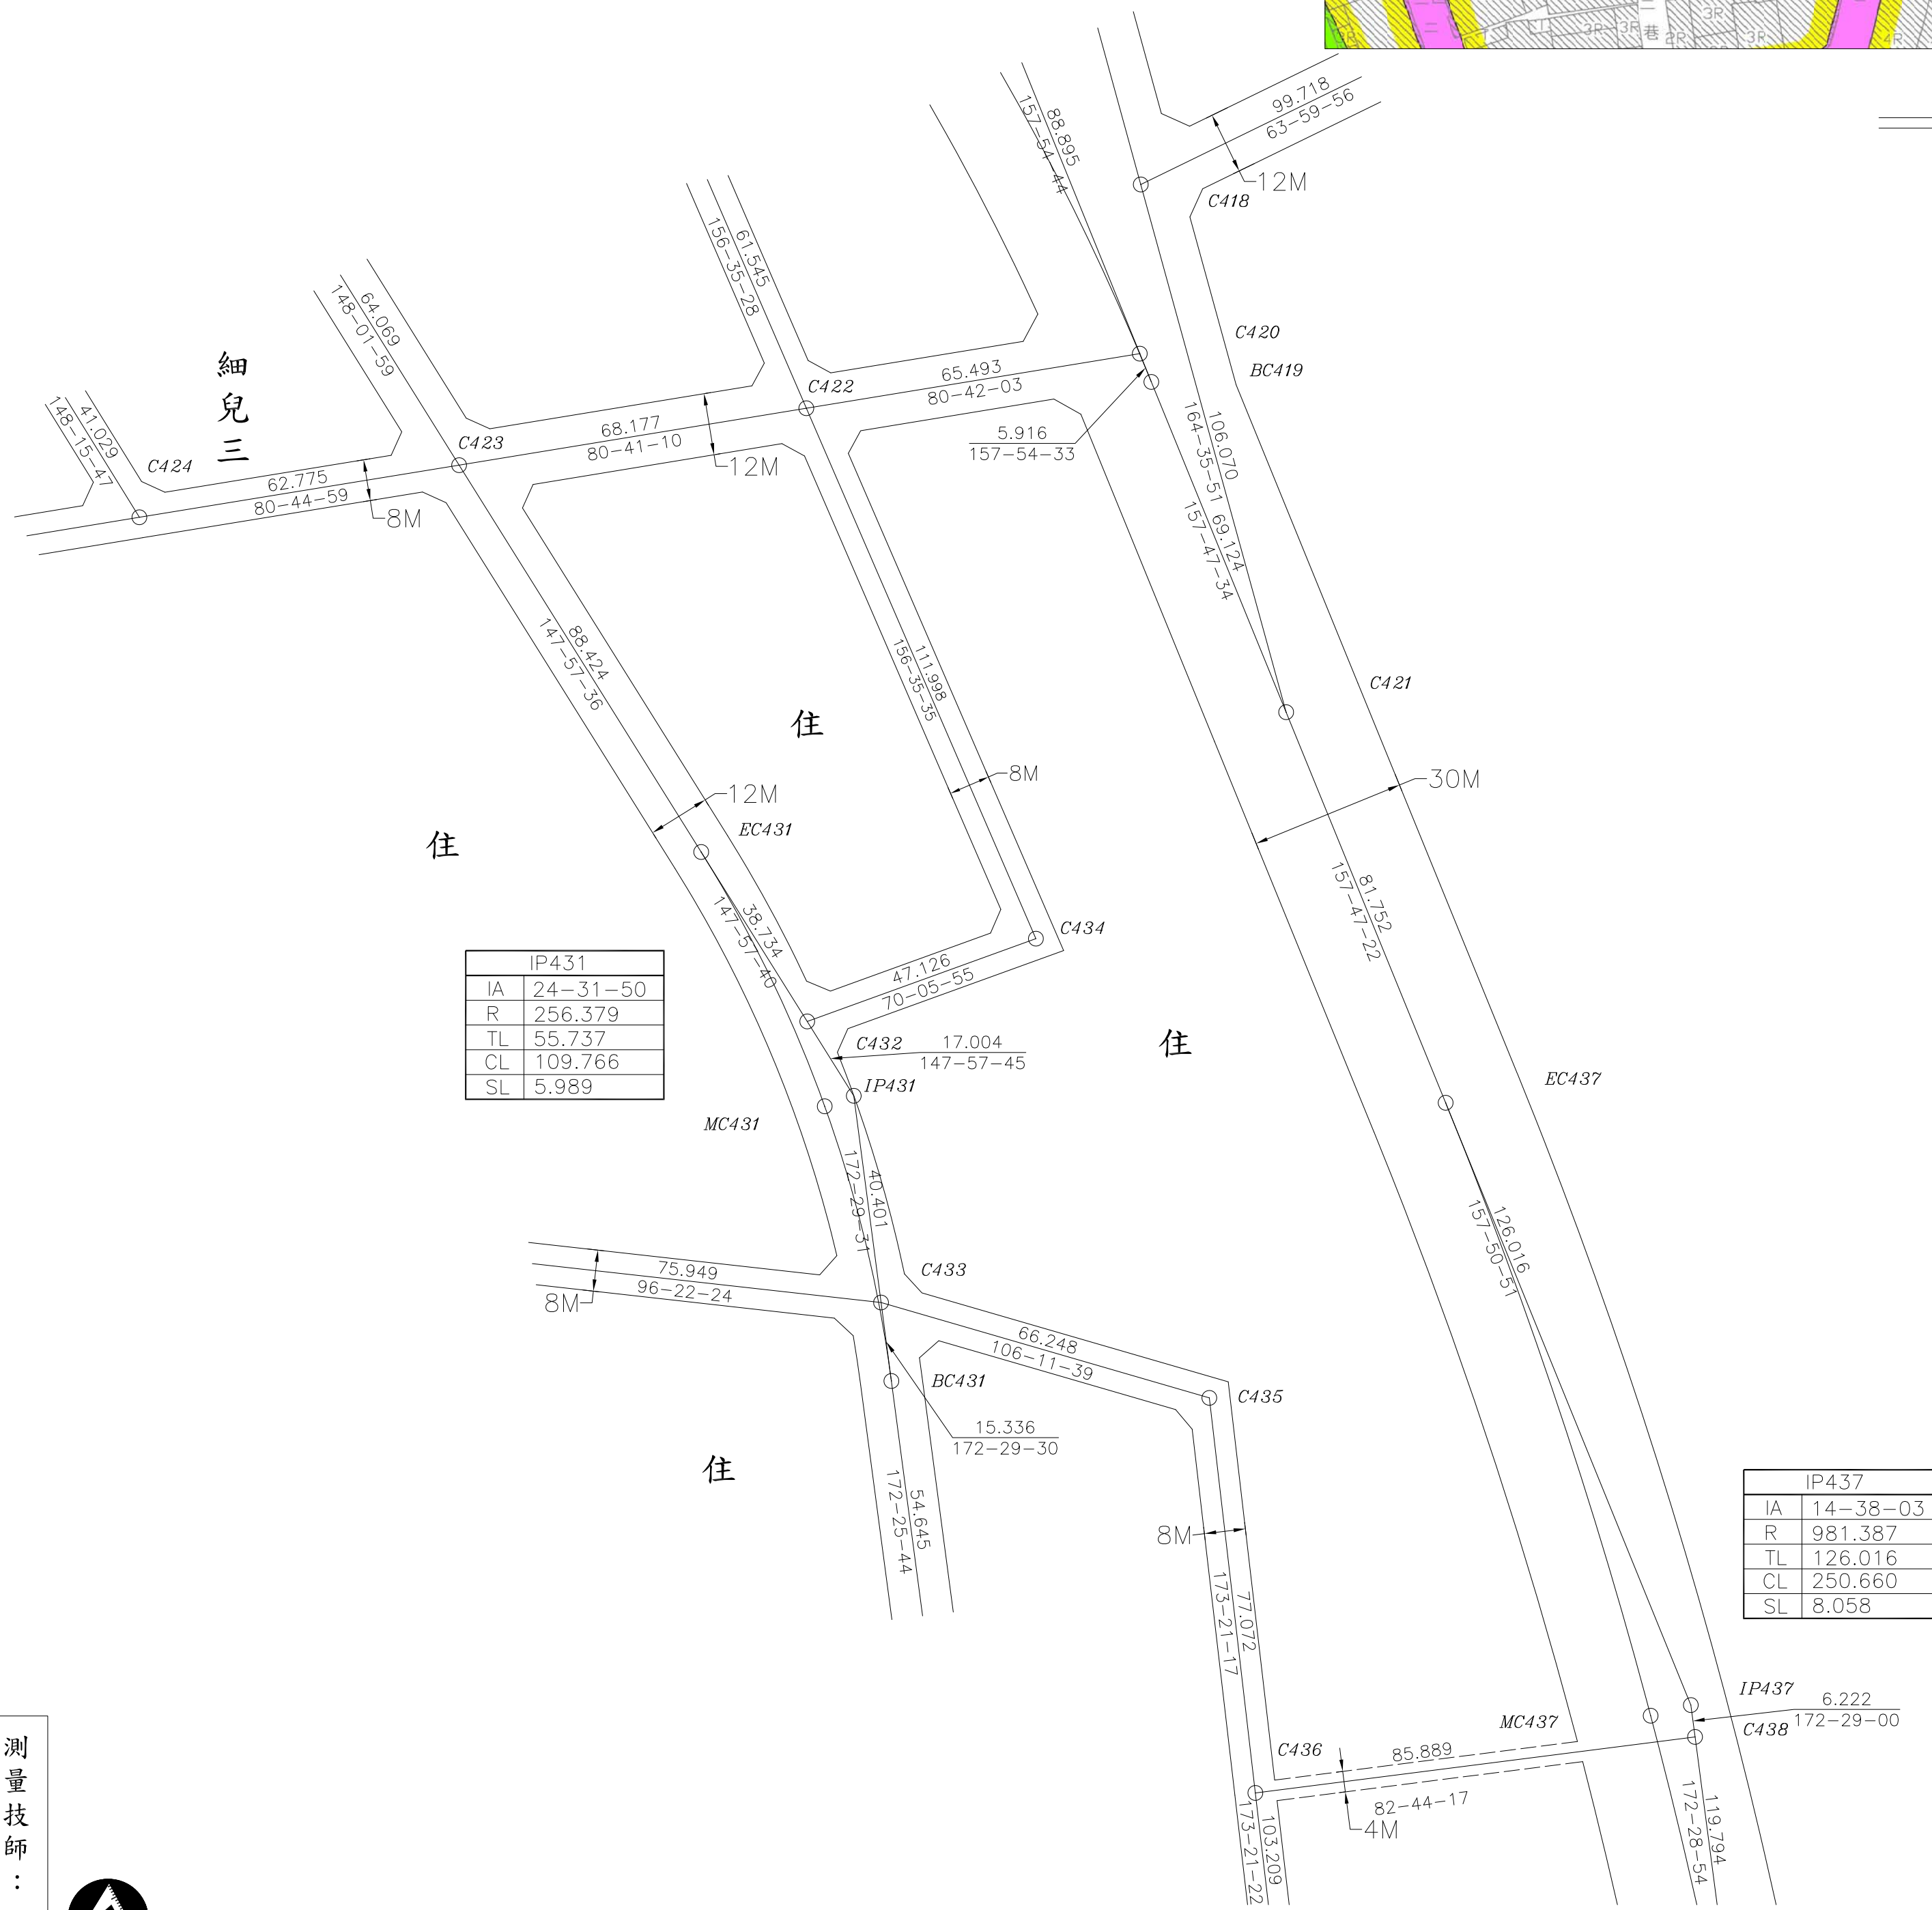

修正前樁位圖 SCALE=1/1000

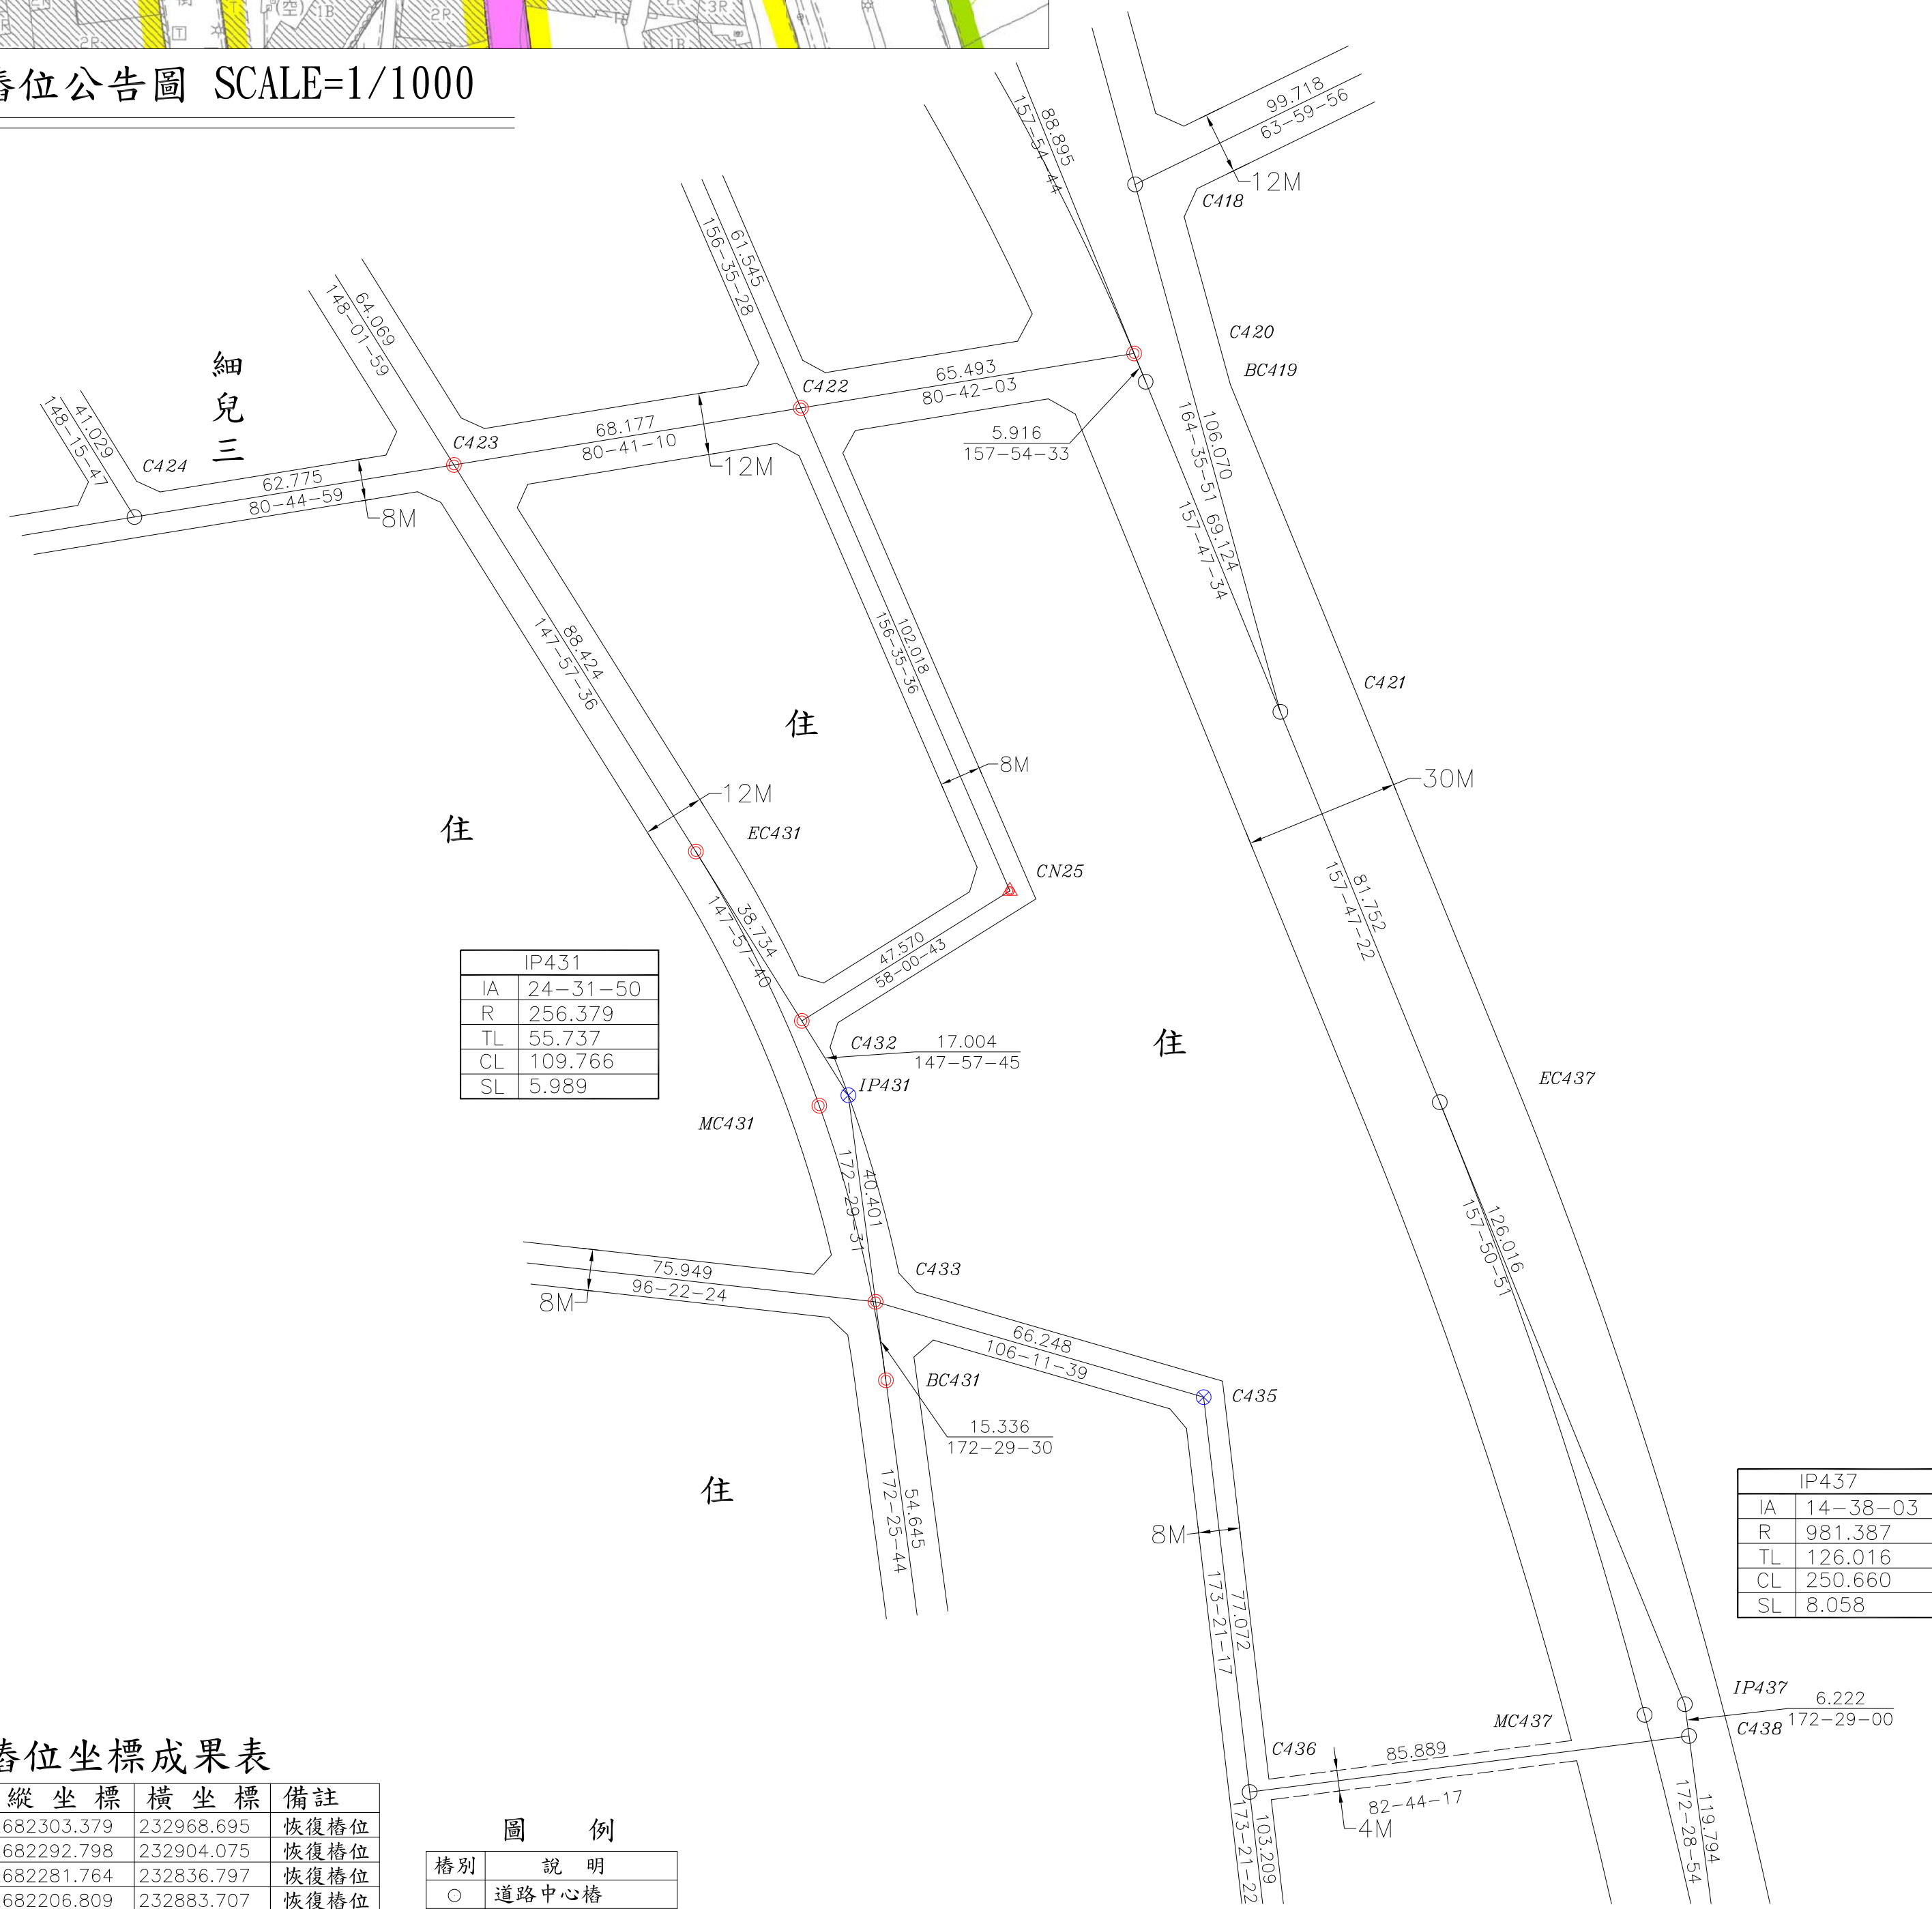

修正後樁位圖 SCALE=1/1000

測量技師：
證書字號：台工登字第8558號



圖說編號:1023-15
測量時間:108年04月
測量單位:亞興測量有限公司
公司住址:臺中市西區臺灣大道二段101號13樓
負責人:江俊泓
測量人員:劉坤明

樁位坐標成果表

點號	縱坐標	橫坐標	備註
C420	2682303.379	232988.695	恢復樁位
C422	2682292.798	232904.075	恢復樁位
C423	2682281.764	232836.797	恢復樁位
EC431	2682206.809	232883.707	恢復樁位
C432	2682173.975	232904.255	恢復樁位
IP431	2682159.561	232913.275	檢測樁位
MC431	2682157.554	232907.639	檢測樁位
C433	2682119.506	232918.554	檢測樁位
BC431	2682104.301	232920.558	檢測樁位
C435	2682101.030	232982.173	檢測樁位
CN25	2682199.175	232944.602	新建樁位
C434	2682190.017	232948.567	廢除樁位

樁別	說明
○	道路中心樁
⊙	區界樁
⊗	副樁
⊕	基樁
▲	新建樁位
●	恢復樁位
◆	檢測樁位
—	工程位置