


擬定中部科學工業園區臺中基地附近特定區計畫 畫（龍井區東海段98地號等11筆土地） 細部計畫樁位成果圖



比例尺：一千分之一

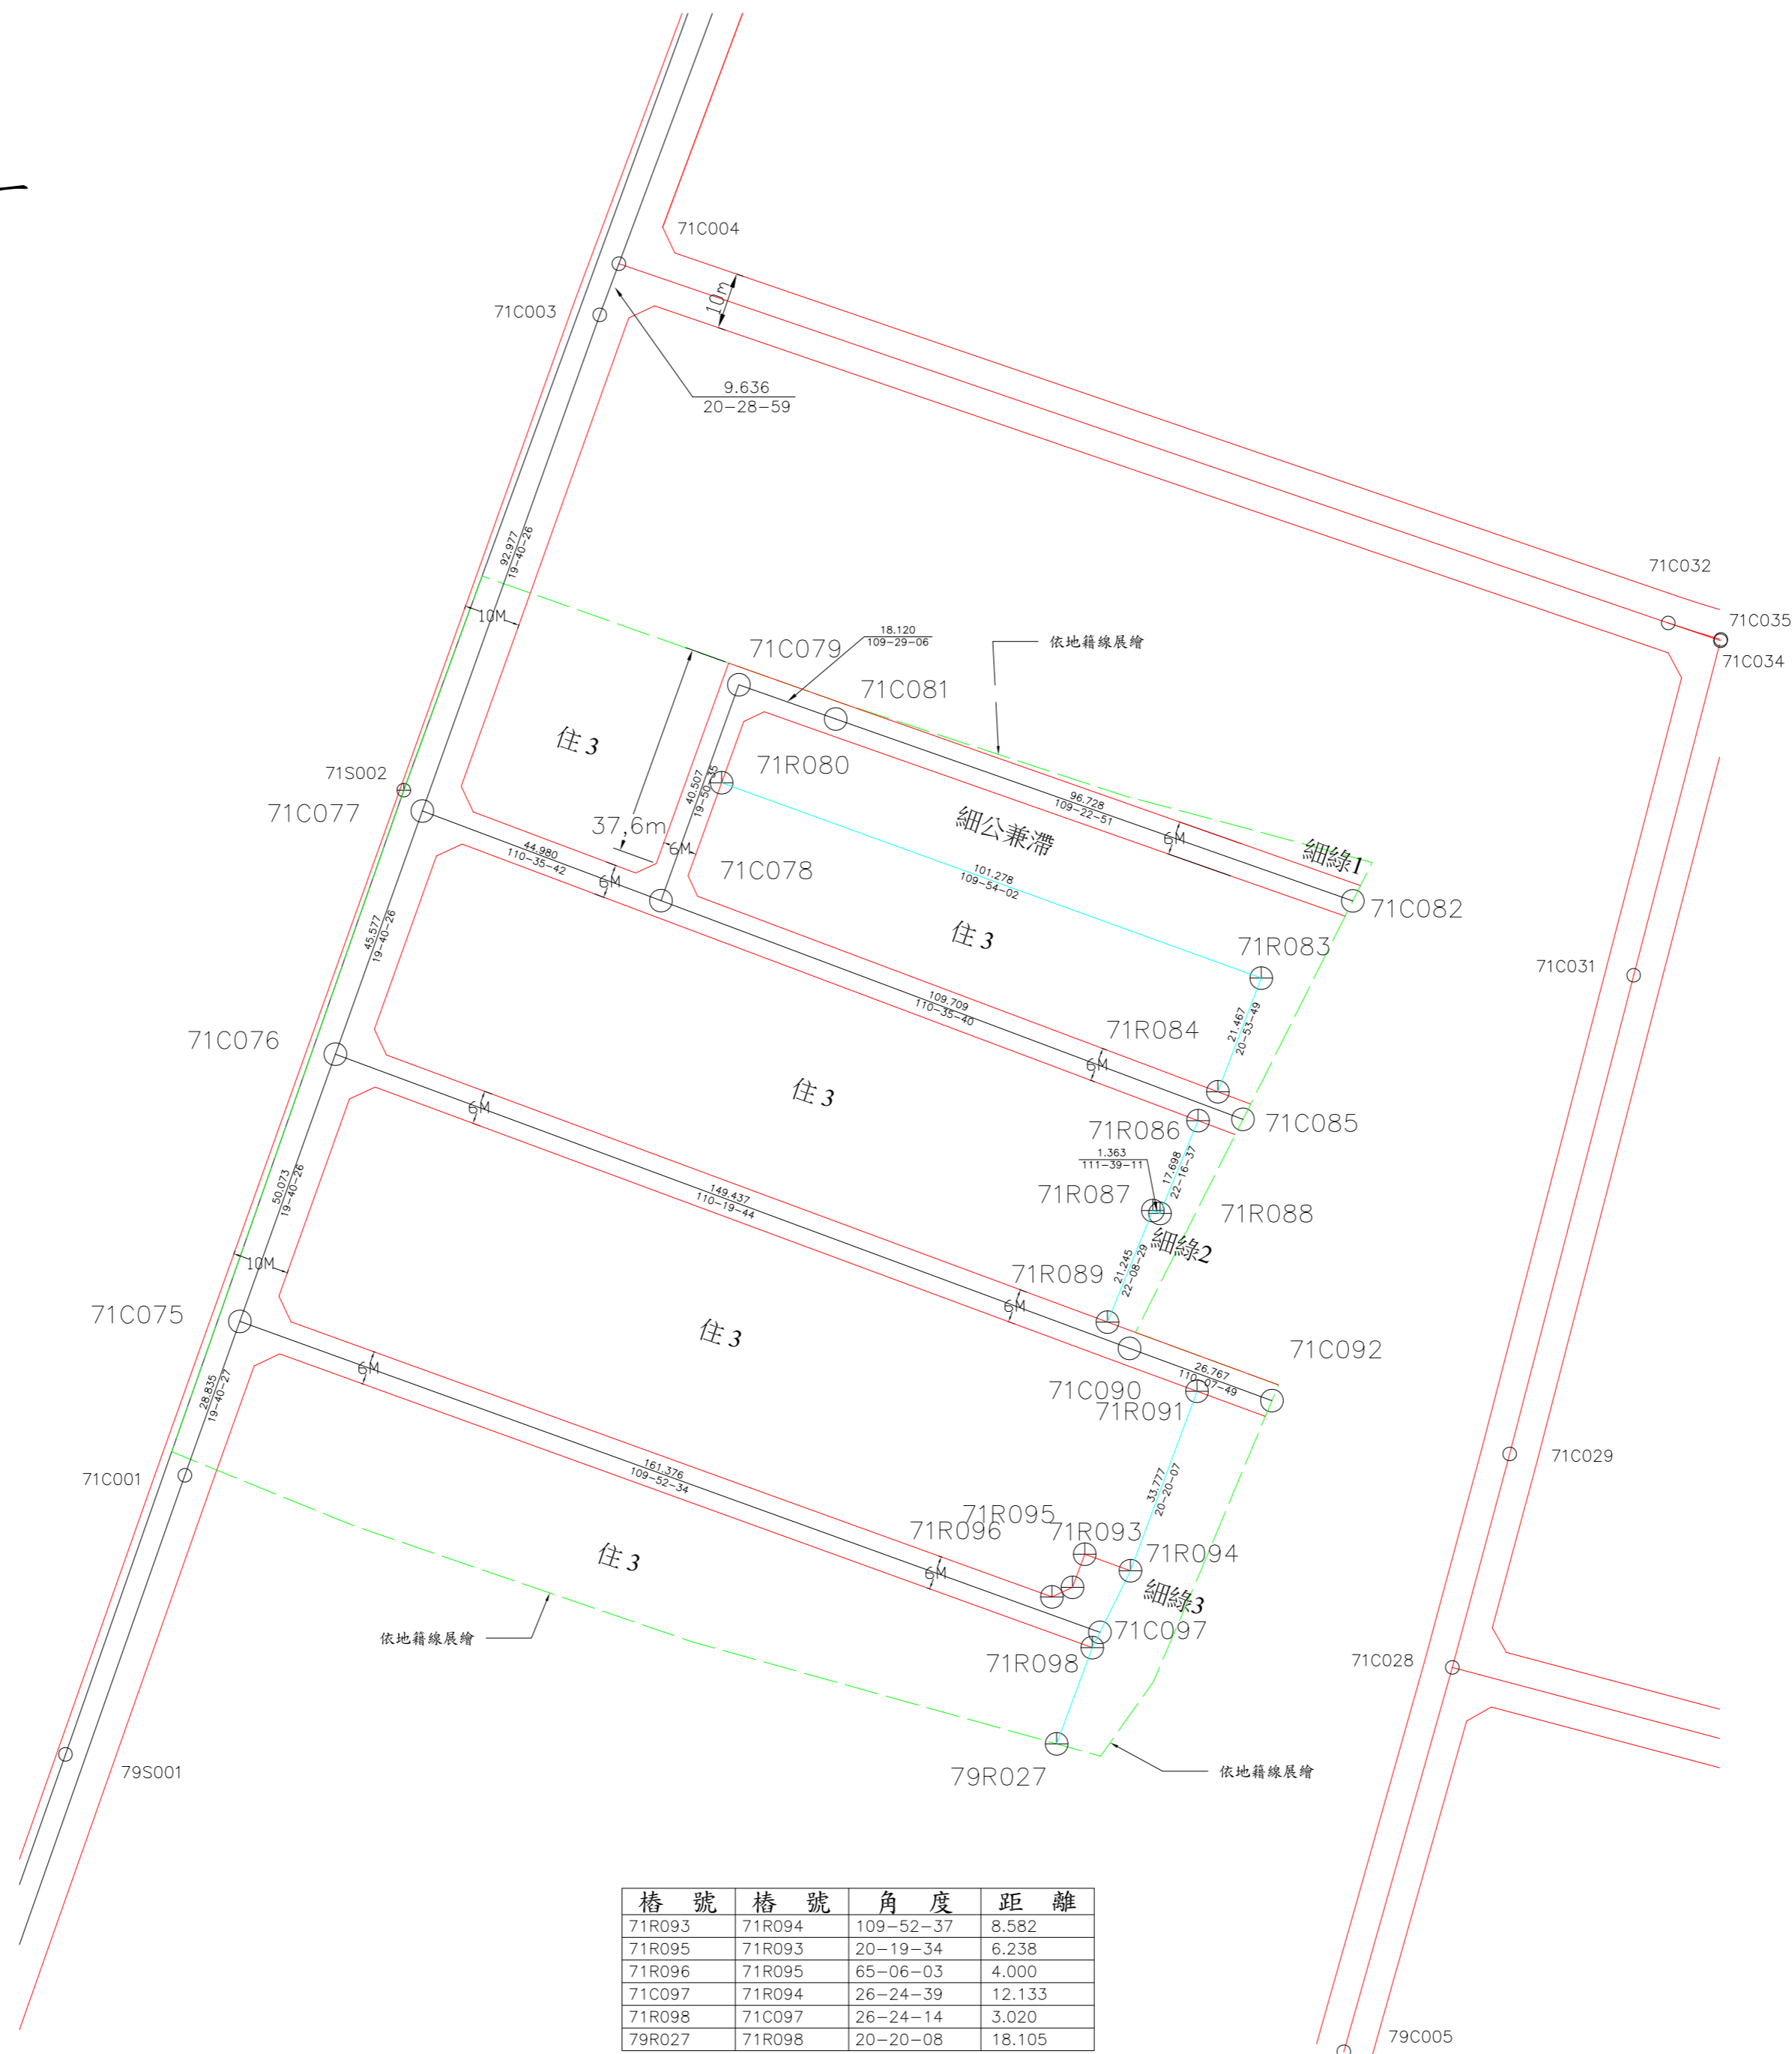

樁號	樁號	角度	距離
71R093	71R094	109-52-37	8.582
71R095	71R093	20-19-34	6.238
71R096	71R095	65-06-03	4.000
71C097	71R094	26-24-39	12.133
71R098	71C097	26-24-14	3.020
79R027	71R098	20-20-08	18.105

樁位圖 SCALE=1/1000

樁位座標成果表

樁號	樁別	縱坐標	橫坐標	埋樁時地類及型式
71C075	中心樁	2676069.189	208038.890	柏油路/鋼標
71C076	中心樁	2676116.339	208055.748	柏油路/鋼標
71C077	中心樁	2676159.255	208071.092	柏油路/鋼標
71C078	中心樁	2676143.433	208113.197	旱田/鋼標水泥樁
71C079	中心樁	2676181.535	208126.947	旱田/鋼標水泥樁
71C081	中心樁	2676175.491	208144.029	旱田/鋼標水泥樁
71C082	中心樁	2676143.392	208235.276	柏油路/鋼標水泥樁
71C085	中心樁	2676104.843	208215.895	柏油路/鋼標水泥樁
71C090	中心樁	2676064.423	208195.877	柏油路/鋼標水泥樁
71C092	中心樁	2676055.211	208221.009	旱田/鋼標水泥樁
71C097	中心樁	2676014.323	208190.653	柏油路/鋼標水泥樁
71R080	界樁	2676164.240	208123.895	旱田/鋼標水泥樁
71R083	界樁	2676129.766	208219.125	旱田/鋼標水泥樁

樁位座標成果表

樁號	樁別	縱坐標	橫坐標	埋樁時地類及型式
71R084	界樁	2676109.711	208211.468	旱田/鋼標水泥樁
71R086	界樁	2676104.617	208207.968	旱田/鋼標水泥樁
71R087	界樁	2676088.743	208199.992	旱田/鋼標水泥樁
71R088	界樁	2676088.240	208201.259	旱田/鋼標水泥樁
71R089	界樁	2676069.065	208191.985	牆上/鋼標
71R091	界樁	2676056.862	208207.788	旱田/鋼標水泥樁
71R093	界樁	2676028.108	208187.979	旱田/鋼標水泥樁
71R094	界樁	2676025.190	208196.050	旱田/鋼標水泥樁
71R095	界樁	2676022.258	208185.812	旱田/鋼標水泥樁
71R096	界樁	2676020.574	208182.184	暗溝邊/鋼標
71R098	界樁	2676011.618	208189.310	旱田/鋼標水泥樁
79R027	界樁	2675994.641	208183.018	旱田/鋼標水泥樁

圖例

樁別	說明
○	道路中心樁
⊕	區界樁
⊗	副樁
⊙	虛樁
▲	新建樁位
●	恢復樁位
⊗	檢測樁位



製作日期：108年11月
測量單位：懷恩測量工程有限公司
公司住址：臺中市北屯區松竹路一段15號
負責人：郭駢筆
測量組長：林淵民

測量技師：龔順和
執照證號：技執字第002531號