
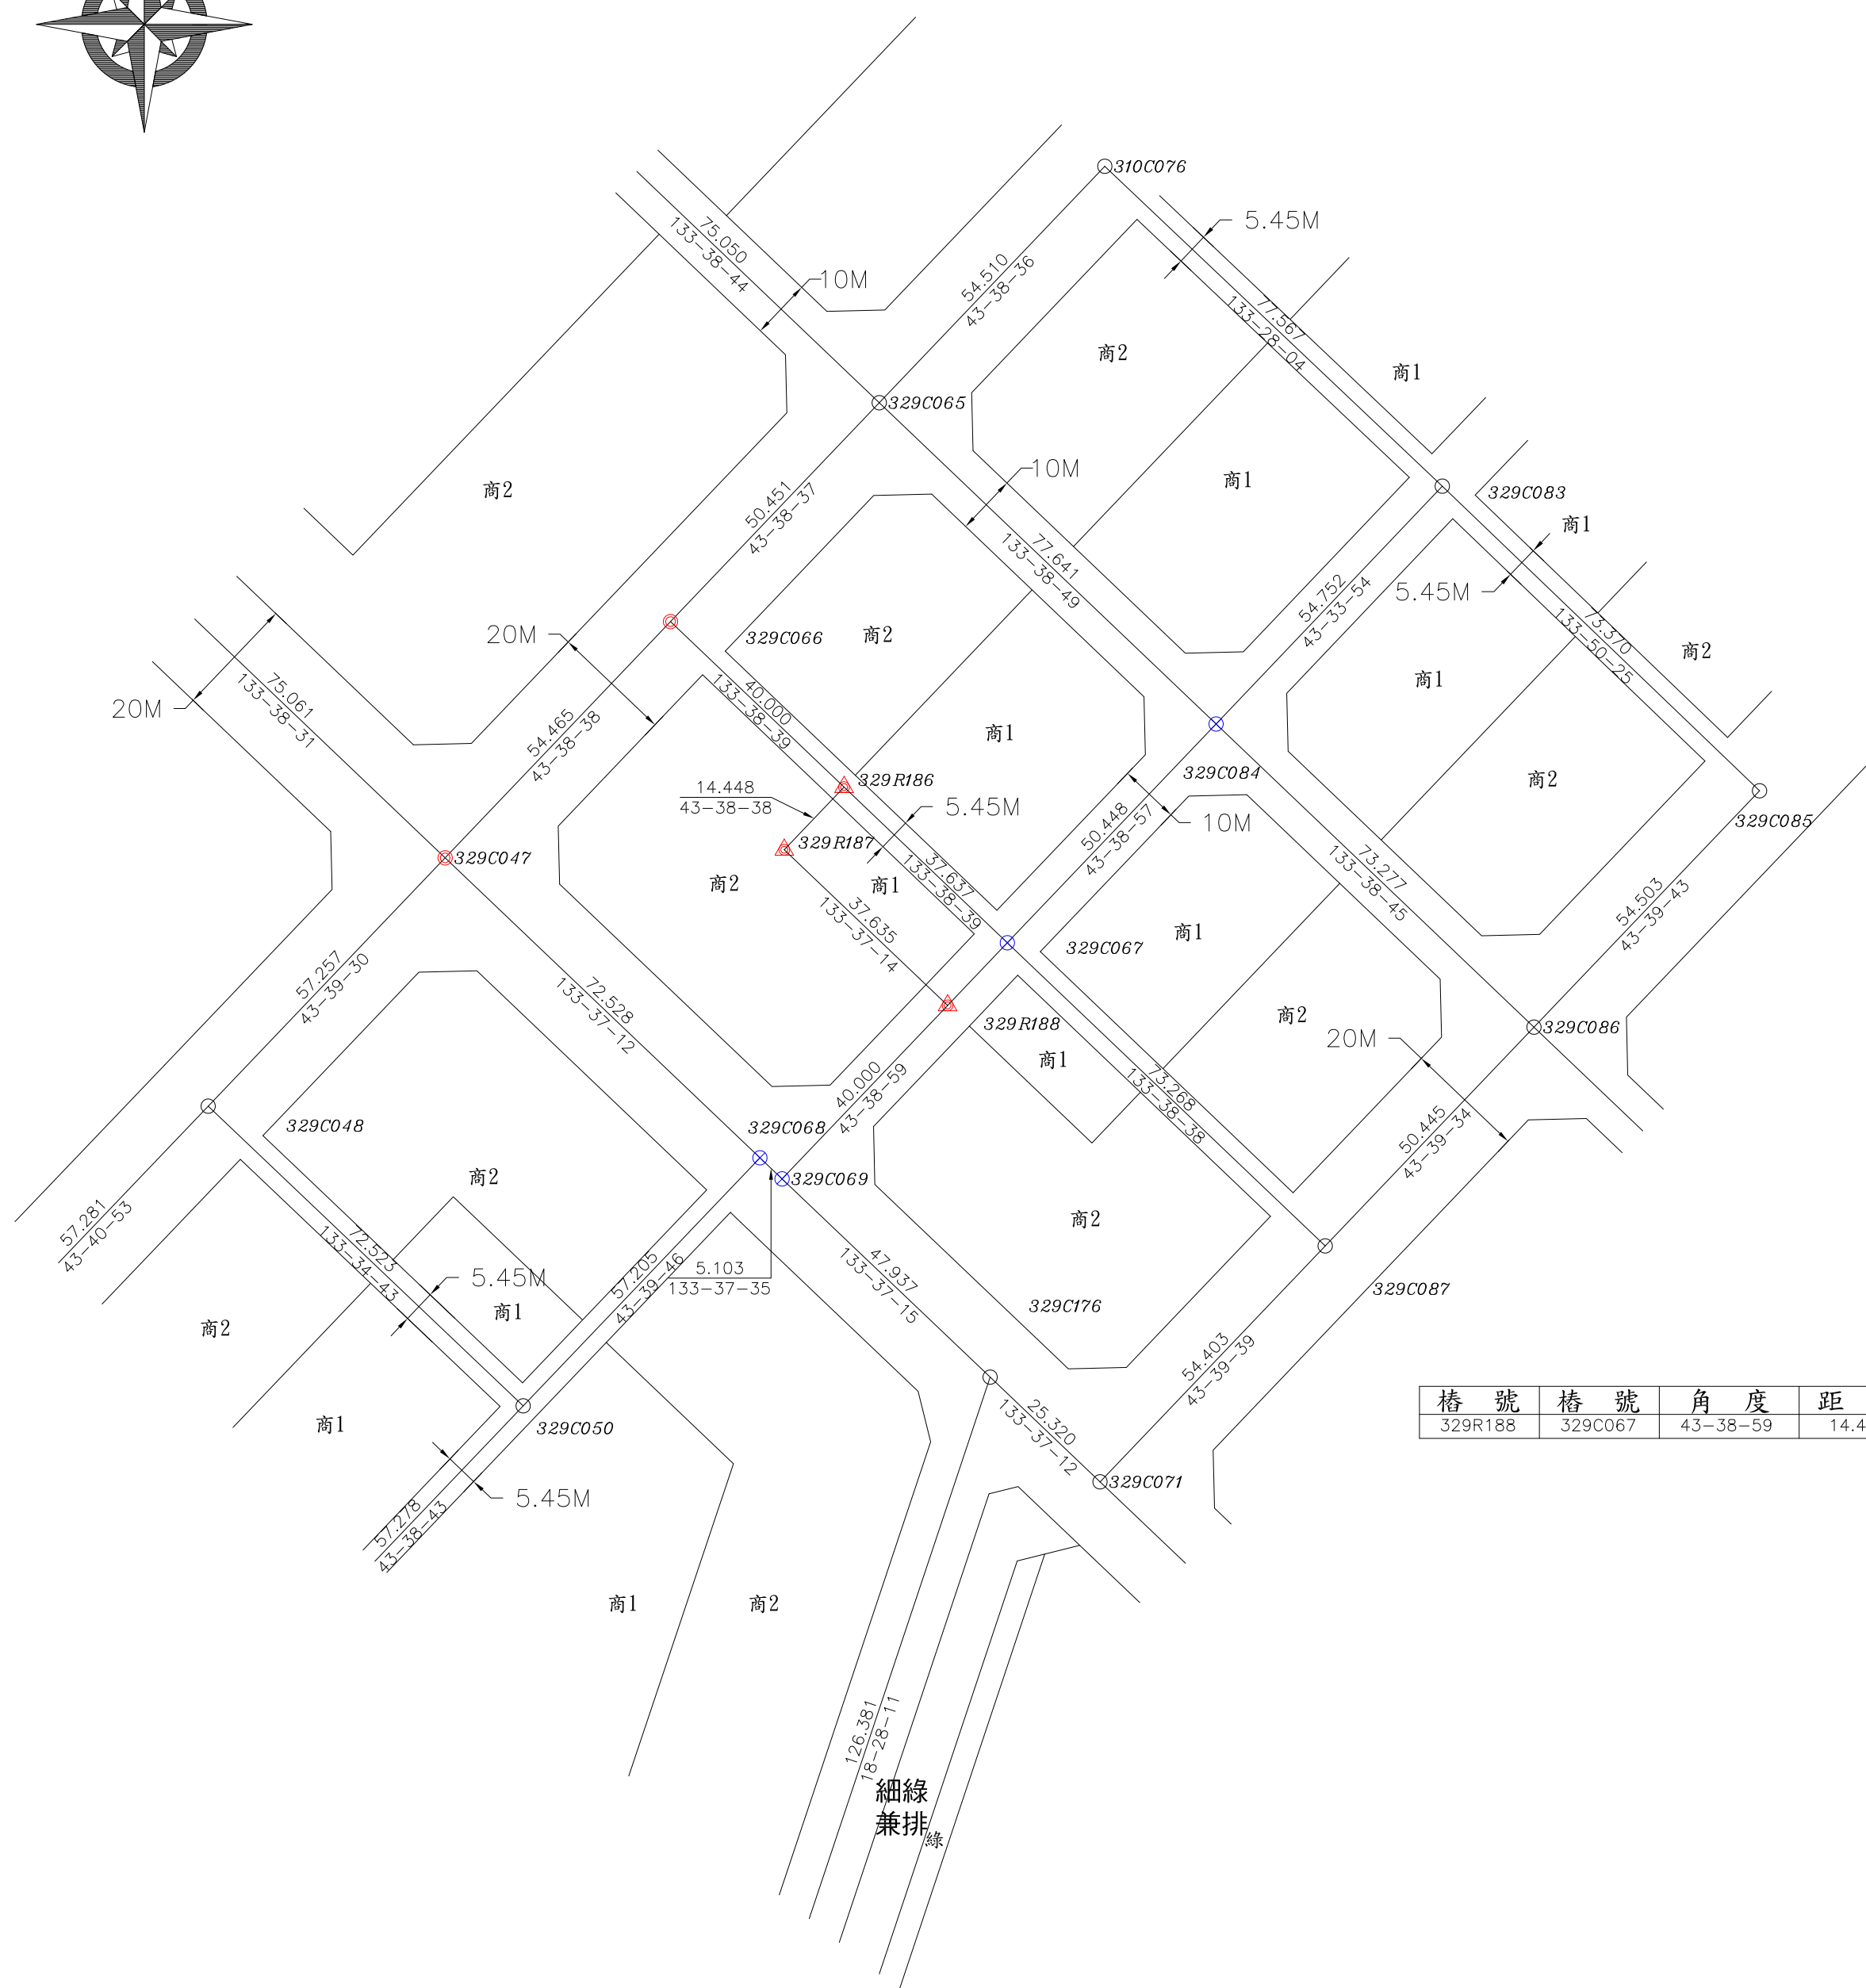


「變更台中市都市計畫(舊有市區及一至五期市地重劃地區)細部計畫(第二次通盤檢討)案
(中區中華段四小段4-10、4-13、4-15地號土地附近)」都市計畫樁位成果圖

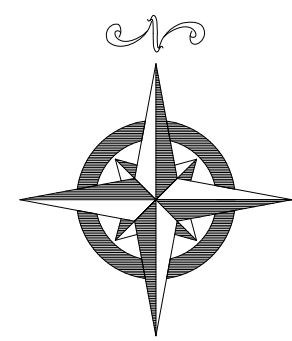

樁號	樁號	角度	距離
329R185	329C067	43-38-59	14.432

樁位坐標成果表


點號	縱坐標	橫坐標	備註
329C047	2671121.558	217130.405	恢復樁位
329C066	2671160.971	217167.995	恢復樁位
329C067	2671107.388	217224.176	檢測樁位
329C068	2671071.523	217182.910	檢測樁位
329C069	2671068.002	217186.604	檢測樁位
329C084	2671143.891	217258.997	檢測樁位
329R186	2671133.364	217196.941	新建樁位
329R187	2671122.909	217186.969	新建樁位
329R188	2671096.945	217214.214	新建樁位

圖例

樁別	說明
○	道路中心樁
⊕	區界樁
⊗	副樁
⊙	虛樁
△	新建樁位
⊙	恢復樁位
⊗	檢測樁位
—	工程位置



都市計畫樁位公告圖 SCALE=1/1000

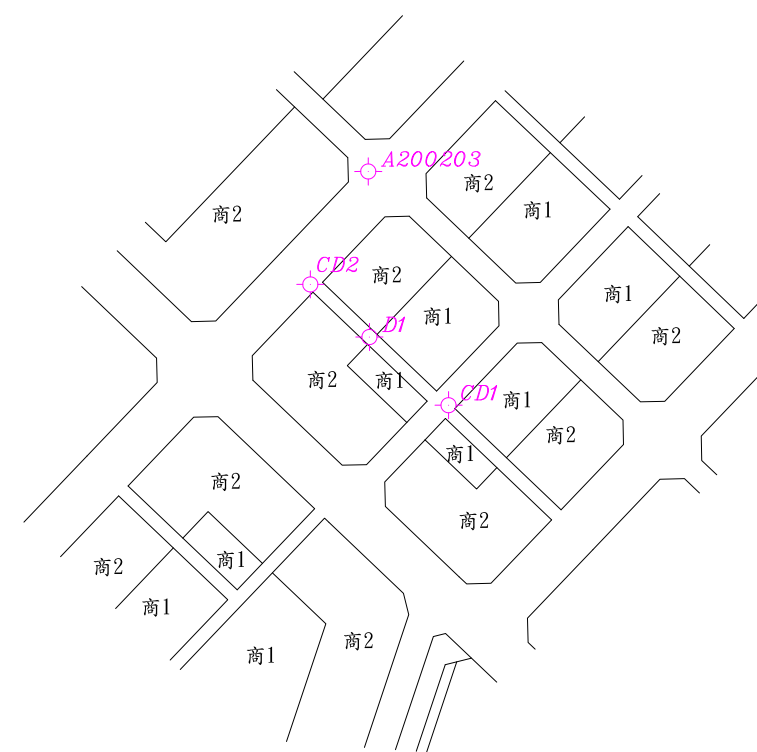

控制測量成果 SCALE=1/3000

測量技師：
證書字號：台工登字第8558號



圖說編號:1023-86
測量時間:108年11月
測量單位:亞興測量有限公司
公司住址:臺中市西區臺灣大道二段101號13樓
負責人:江俊泓
測量人員:劉坤明

樁位圖 SCALE=1/1000