
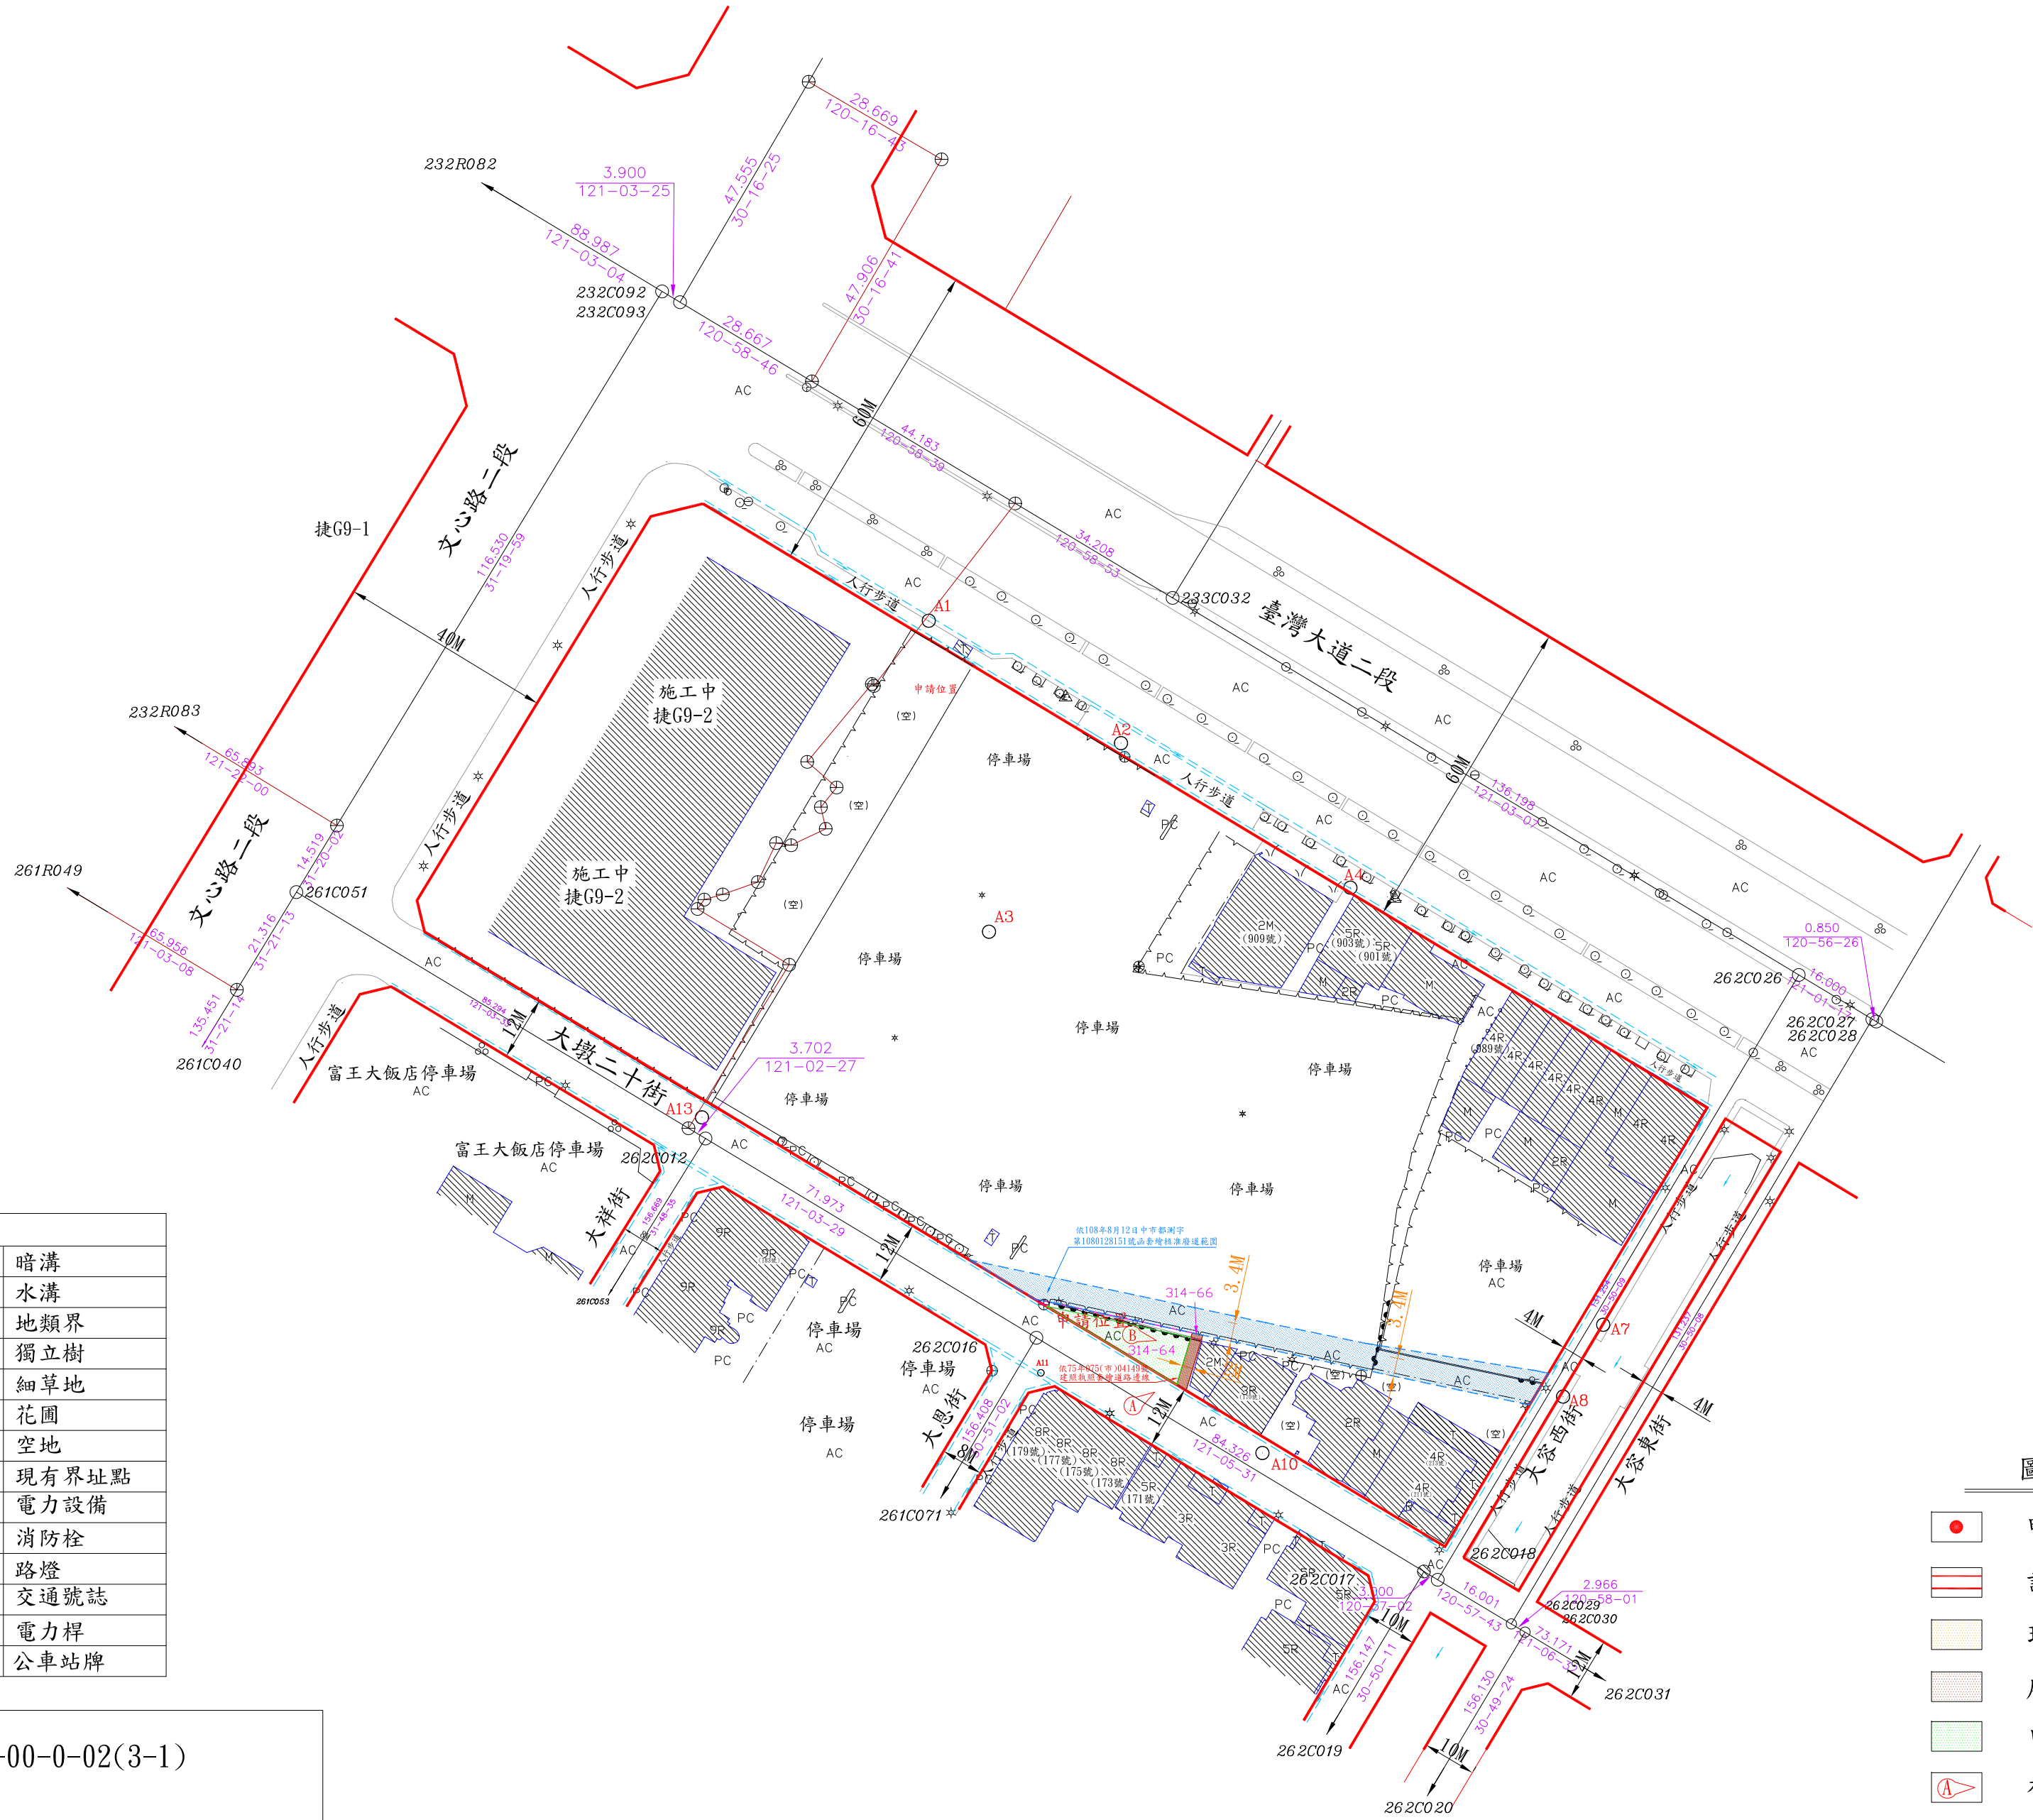


附圖(一)

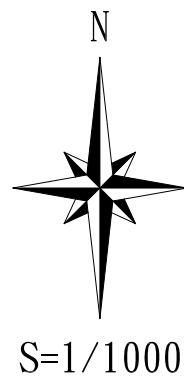

註:本實測圖與現場相符

圖	例
	鋼筋混凝土屋
	磚造屋
	簡易屋
	棚子
	導線點
	中心樁
	水泥路面
	柏油路面
	圍牆
	水泥坎
	施工圍籬
	欄杆
	現有路邊線
	計畫道路邊線
	暗溝
	水溝
	地類界
	獨立樹
	細草地
	花園
	空地
	現有界址點
	電力設備
	消防栓
	路燈
	交通號誌
	電力桿
	公車站牌


圖例

	申請廢道位置
	計畫道路
	現有巷道
	廢除巷道
	申請基地
	相片方向

圖說編號:B109311-00-0-02(3-1)
中興測量有限公司
臺中市西區忠仁街159號
TEL:(04)22242788 FAX:(04)22242168
組長:黃瀚瑩 繪圖:黃瀚瑩

現況圖 S=1/1000

附圖(二)

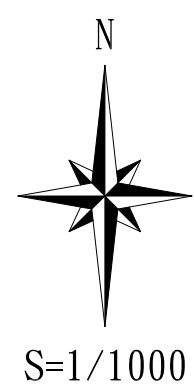

圖說編號:B109311-00-0-02(3-2)
中興測量有限公司
臺中市西區忠仁街159號
TEL:(04)22242788 FAX:(04)22242168
組長:黃瀚瑩 繪圖:黃瀚瑩

地籍套繪圖 S=1/1000

臺中市政府都市發展局現有巷道廢道公告圖

申請人(土地所有權人)：慧德興業股份有限公司 等2人

申請廢道地號：臺中市西屯區何厝段314-64(部分), 314-66(部分)地號

測繪日期：109年05月19日

申請事由：申請核發廢道證明書

申請理由：土地所有權人於該土地上，欲保持土地完整性

圖說編號:B109311-00-0-02(3-3)

中興測量有限公司

臺中市西區忠仁街159號

TEL:(04)22242788 FAX:(04)22242168


組長:黃瀚瑩 繪圖:陳秀薇

詳附圖(二)

詳附圖(一)

地籍套繪圖 S=1/1000



現況圖 S=1/1000

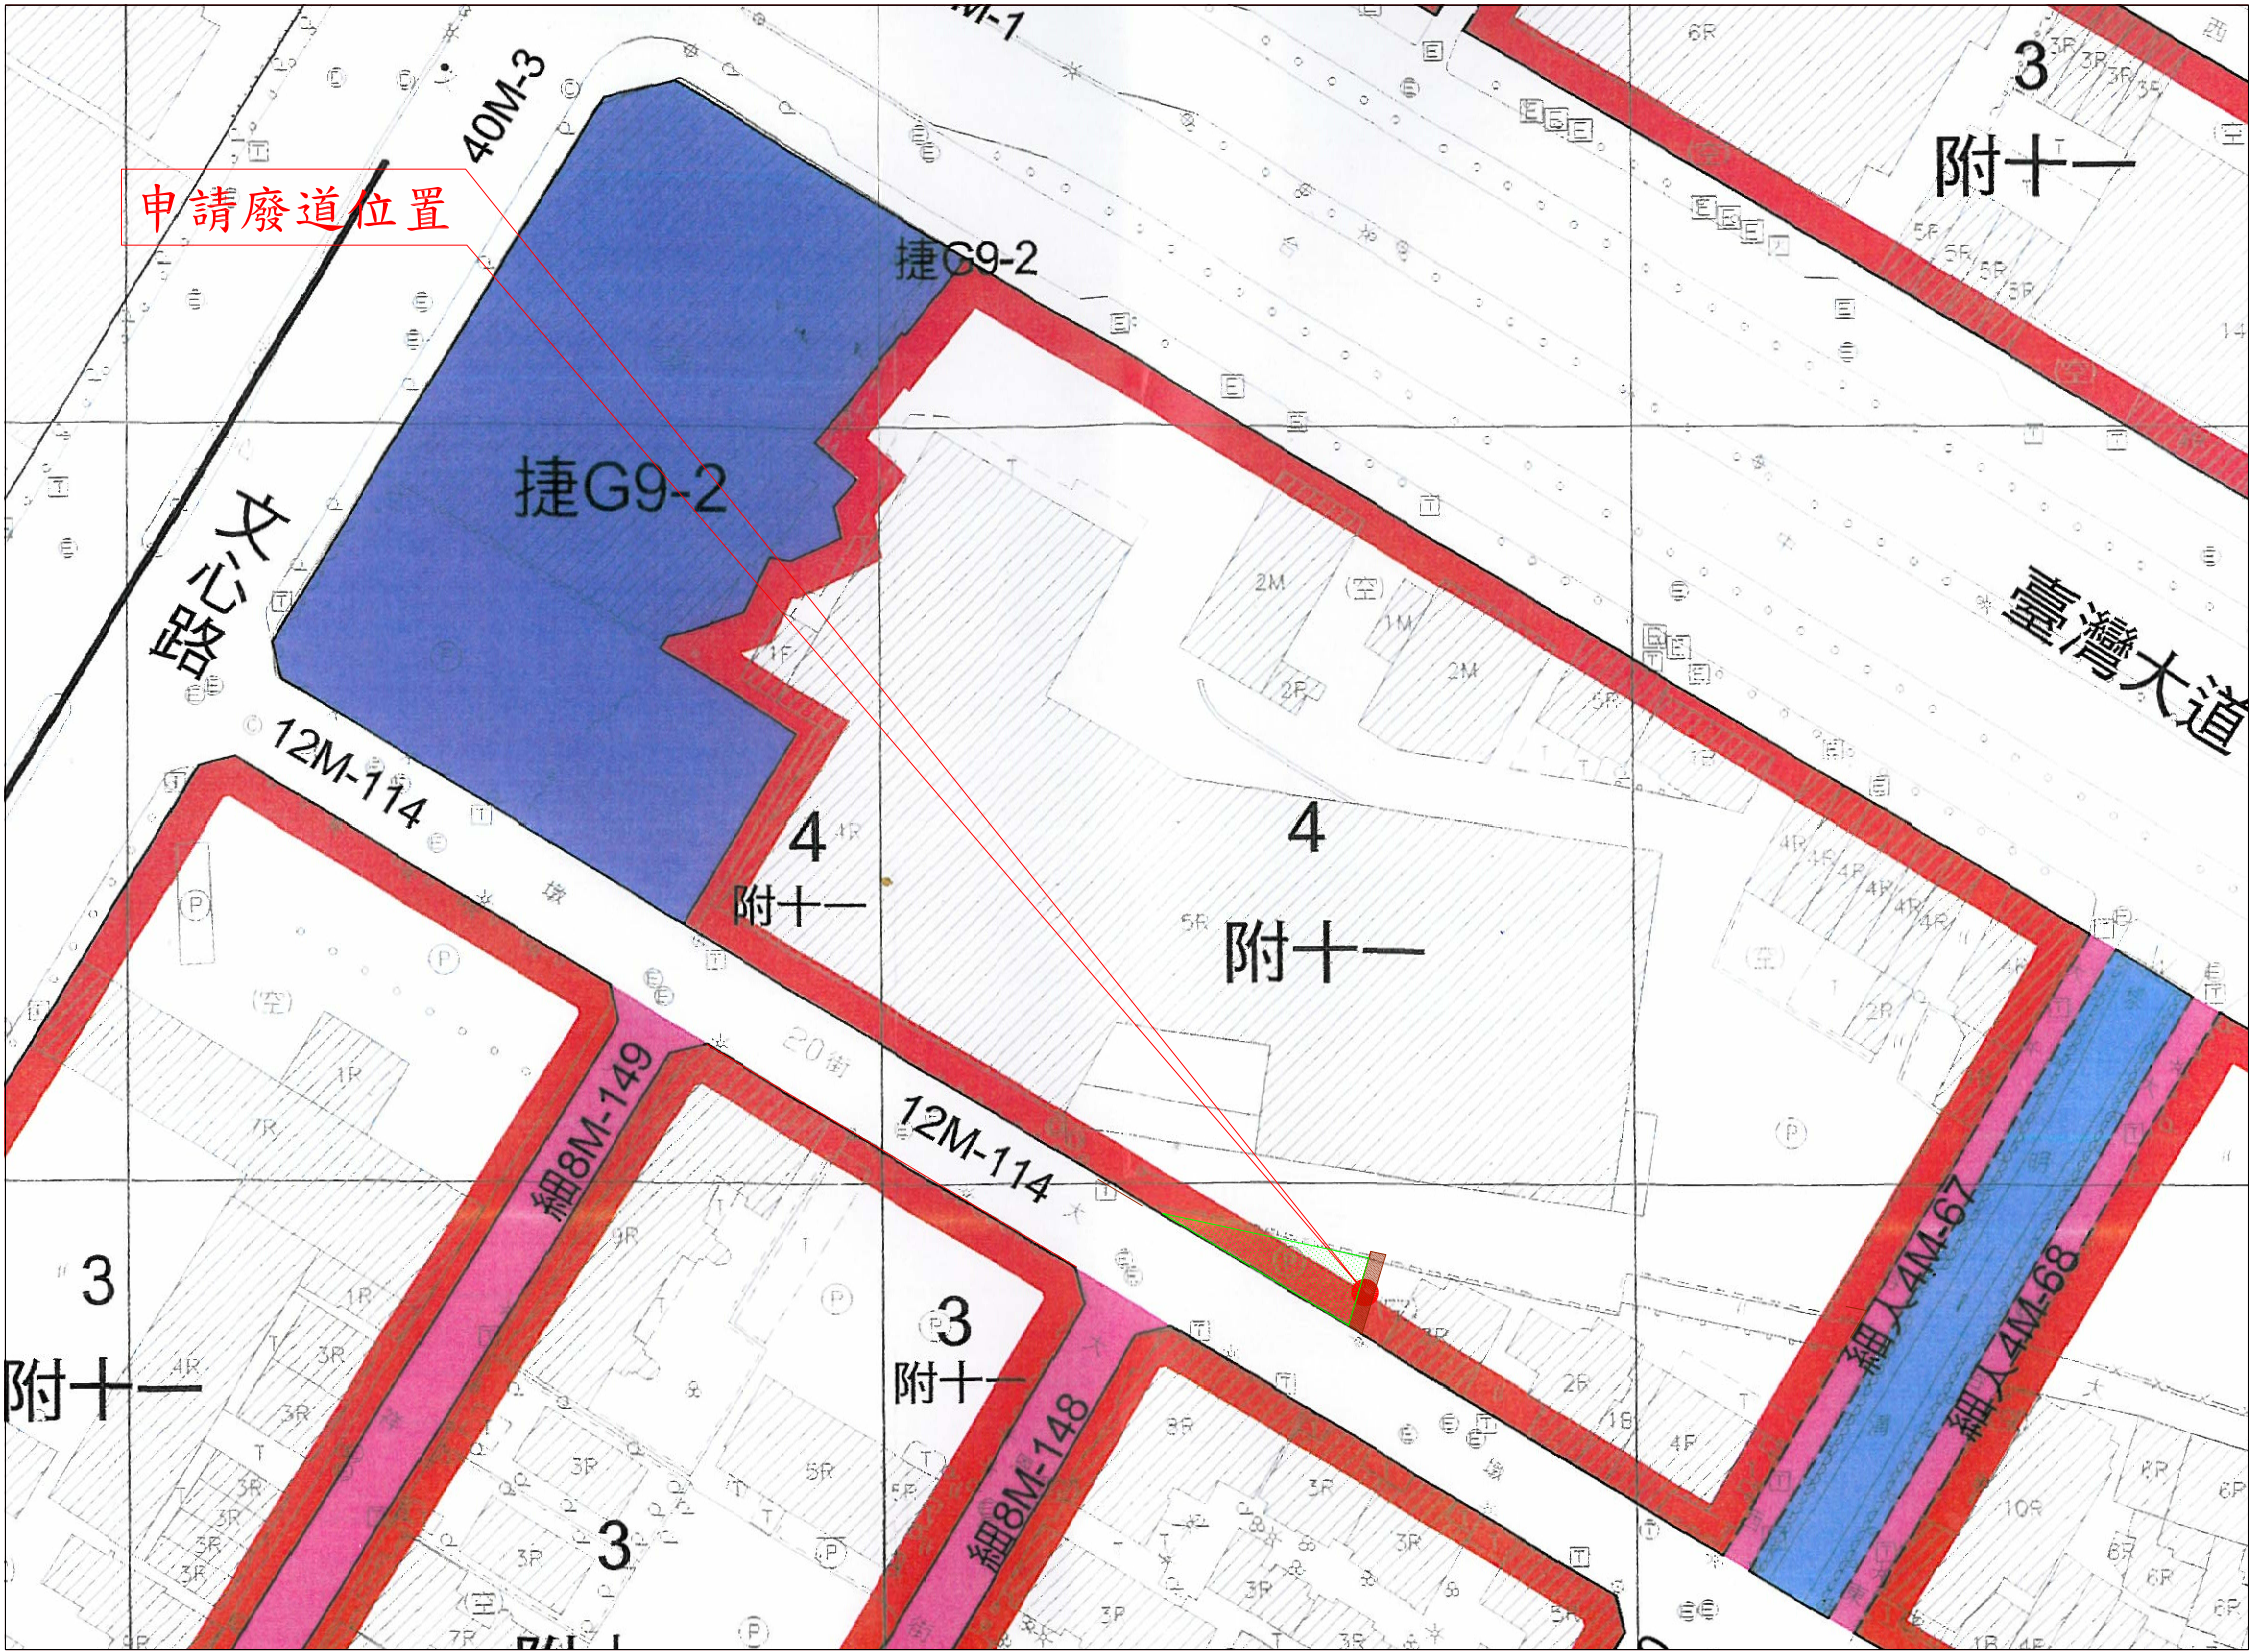

照片A

照片B

都市計畫圖 S=1/1000

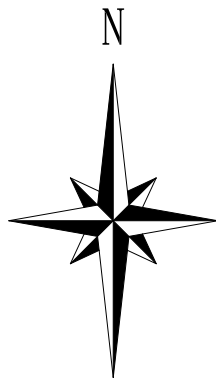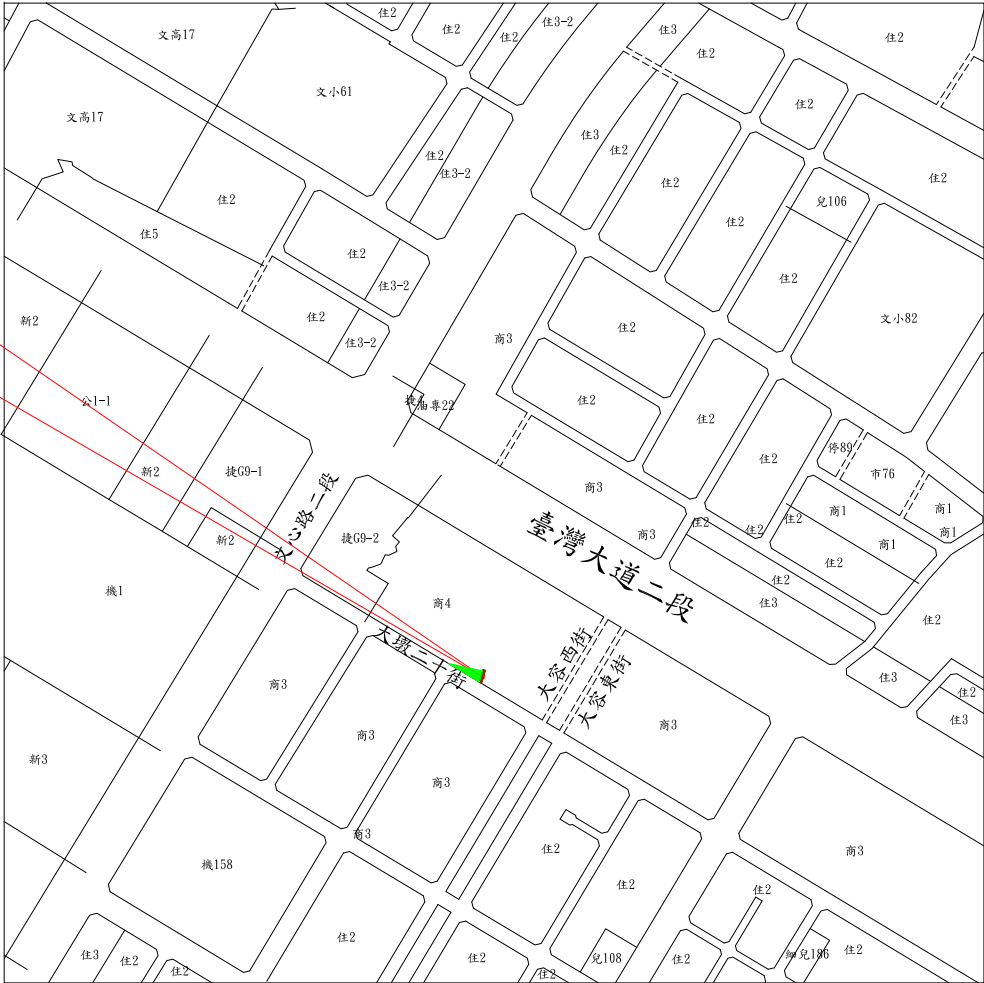

申請廢道位置

位置圖 S=1/6000

圖 例	
	鋼筋混凝土屋
	磚造屋
	簡易屋
	棚子
	導線點
	中心樁
	水泥路面
	柏油路面
	圍牆
	水泥坎
	施工圍籬
	欄杆
	現有路邊線
	計畫道路邊線
	暗溝
	水溝
	地類界
	獨立樹
	細草地
	花園
	空地
	現有界址點
	電力設備
	消防栓
	路燈
	交通號誌
	電力桿
	公車站牌

圖例

- 申請廢道位置
- 計畫道路
- 現有巷道
- 廢除巷道
- 申請基地
- 相片方向