臺中市政府都市發展局廢道改道公告圖

(1)申請事由:申請核發廢道改道證明書

(2)申請理由:所有權人於該筆土地上欲申請建築執照許可

(3)申請基地地號:南區半平厝段2130(部分土地)、2130-1(部分土地)、555(部分土地)、554-2(部分土地)地號等4筆土地

(4)申請人(土地所有權人):賴和義季祭祀公業　管理者:賴炎輝　印

圖說編號:1 0 3 1 1 2 4 2
測量時間:2020.07.31
測量單位:九江測量有限公司
負責人:江柏燁
測量人員:潘　瑞　駐

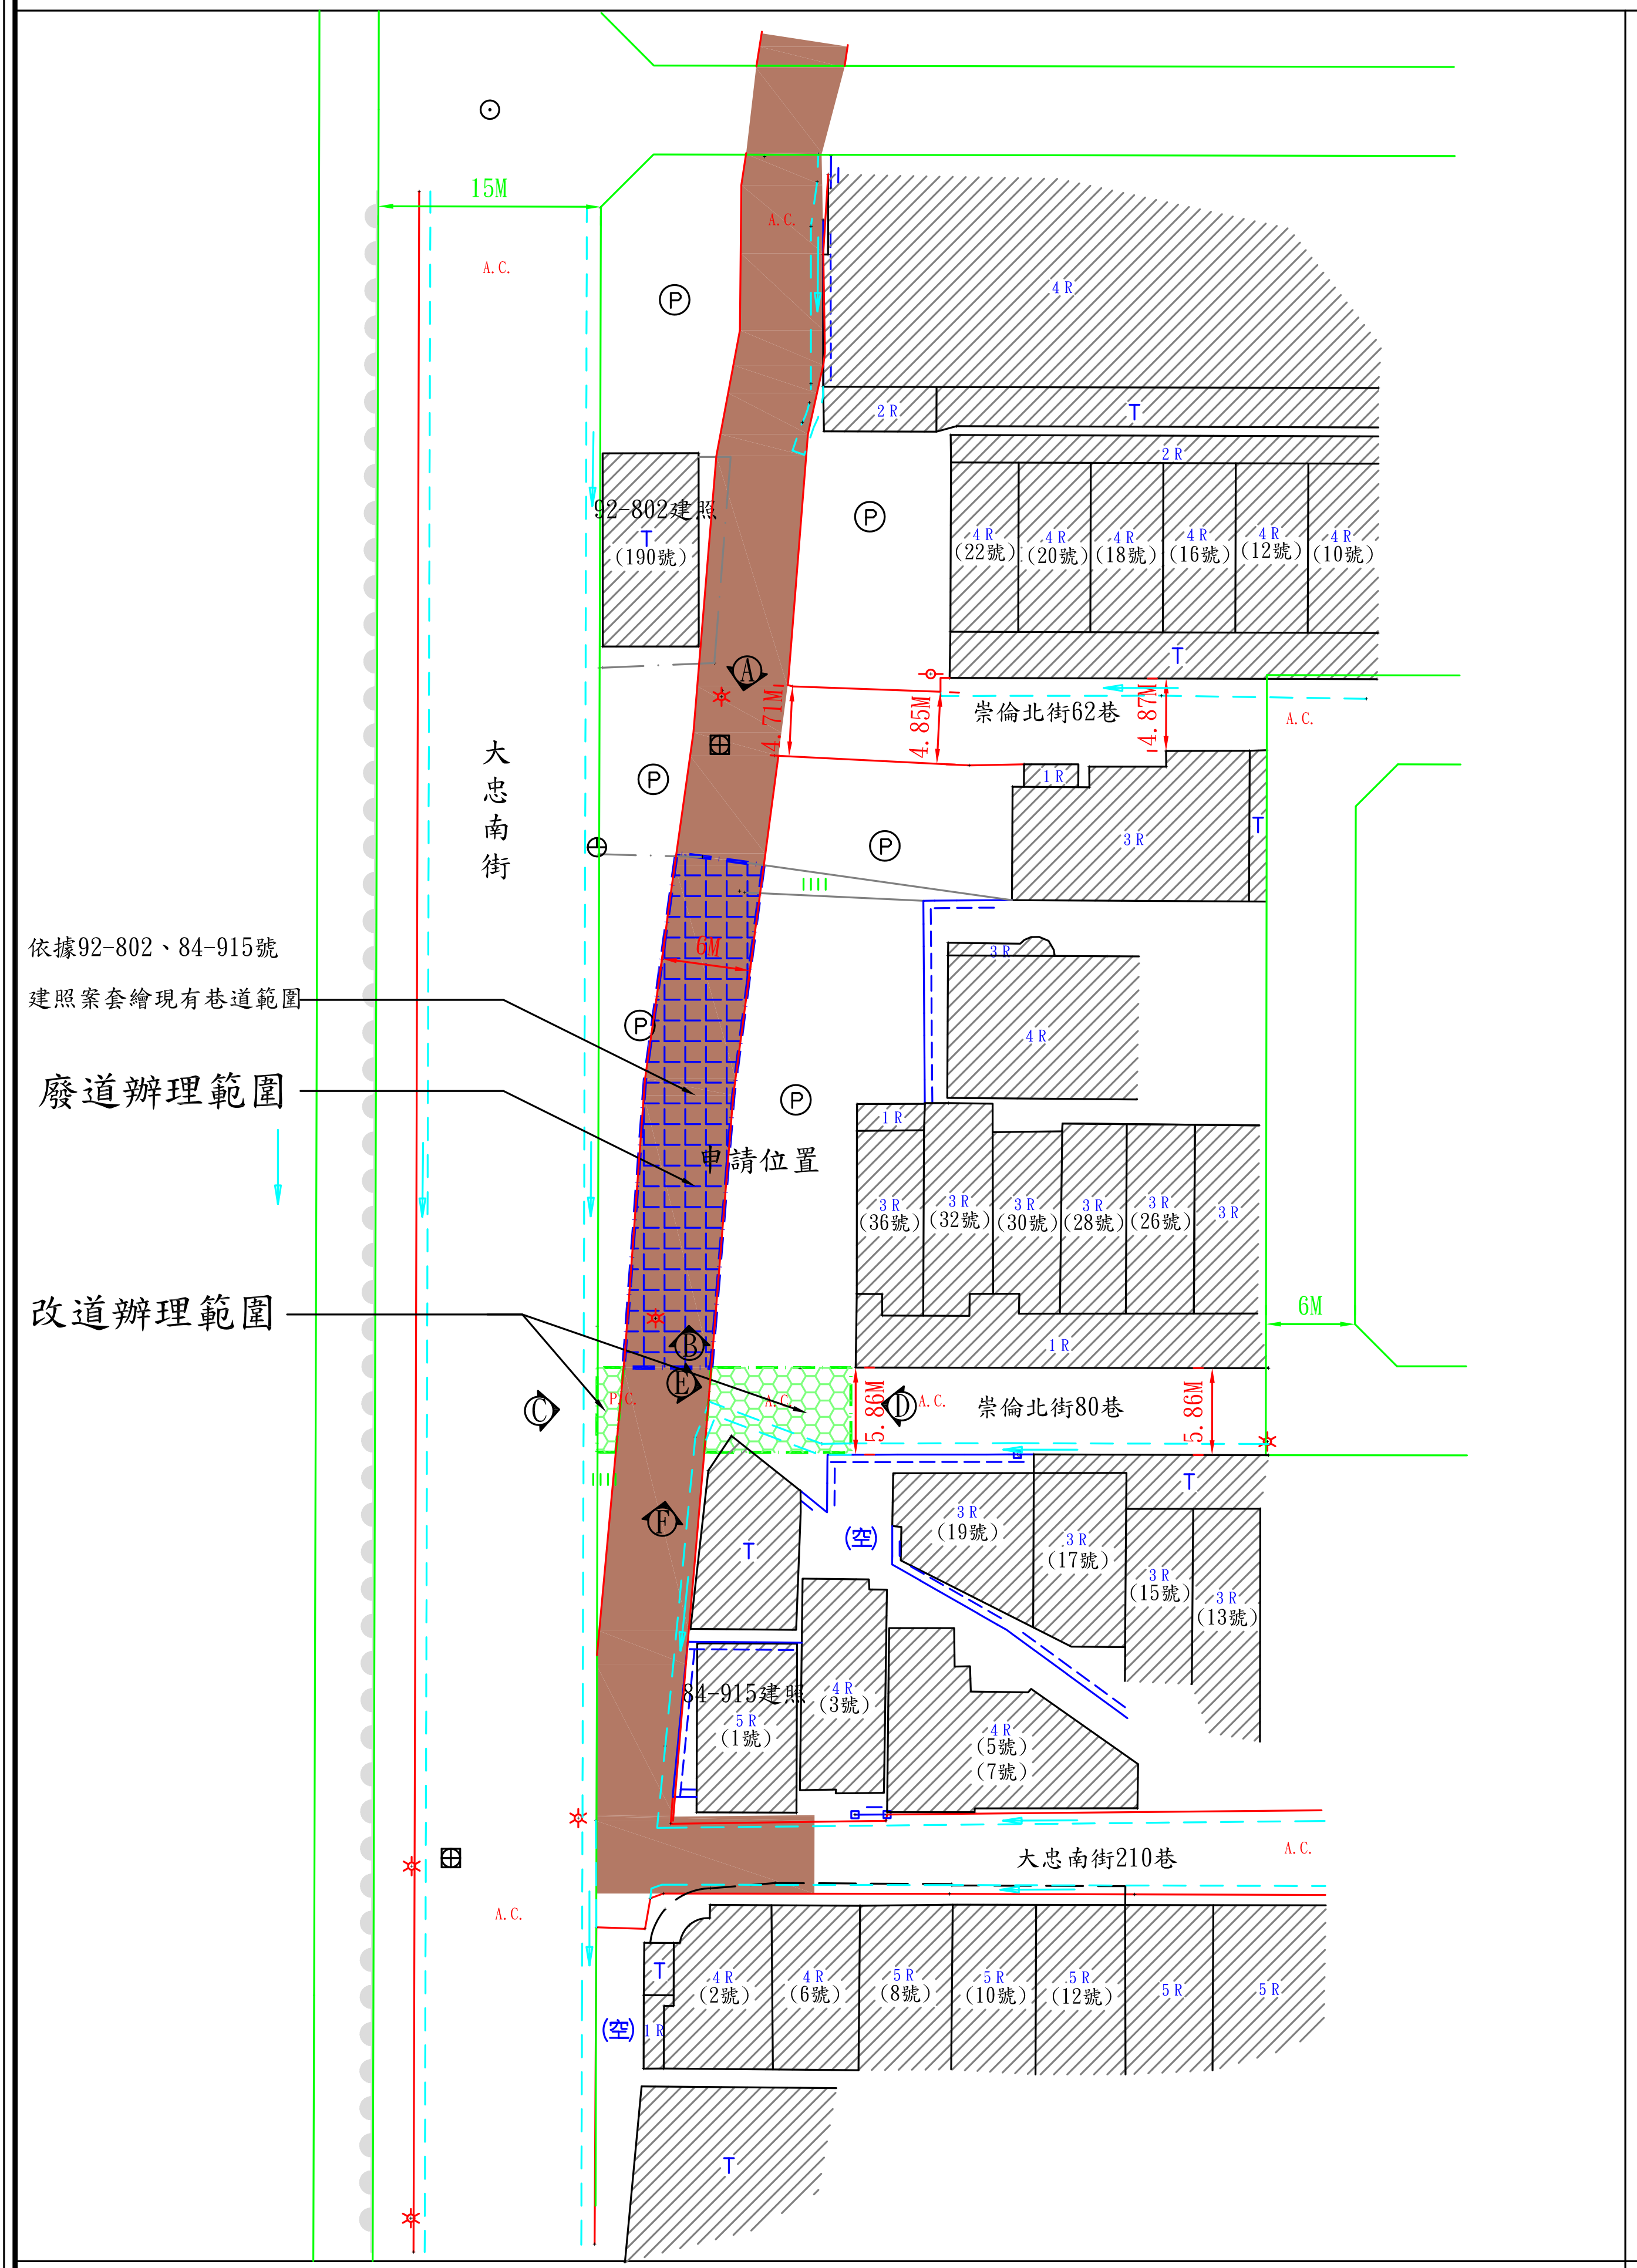
依據92-802、84-915號
建照案套繪現有巷道範圍
廢道辦理範圍
改道辦理範圍
申請位置
大忠南街
崇倫北街62巷
崇倫北街80巷
大忠南街210巷
15M
6M
4.71M
4.85M
4.87M
5.86M
5.86M
92-802建照
84-915建照
A.C.

現況測量圖s:1/500

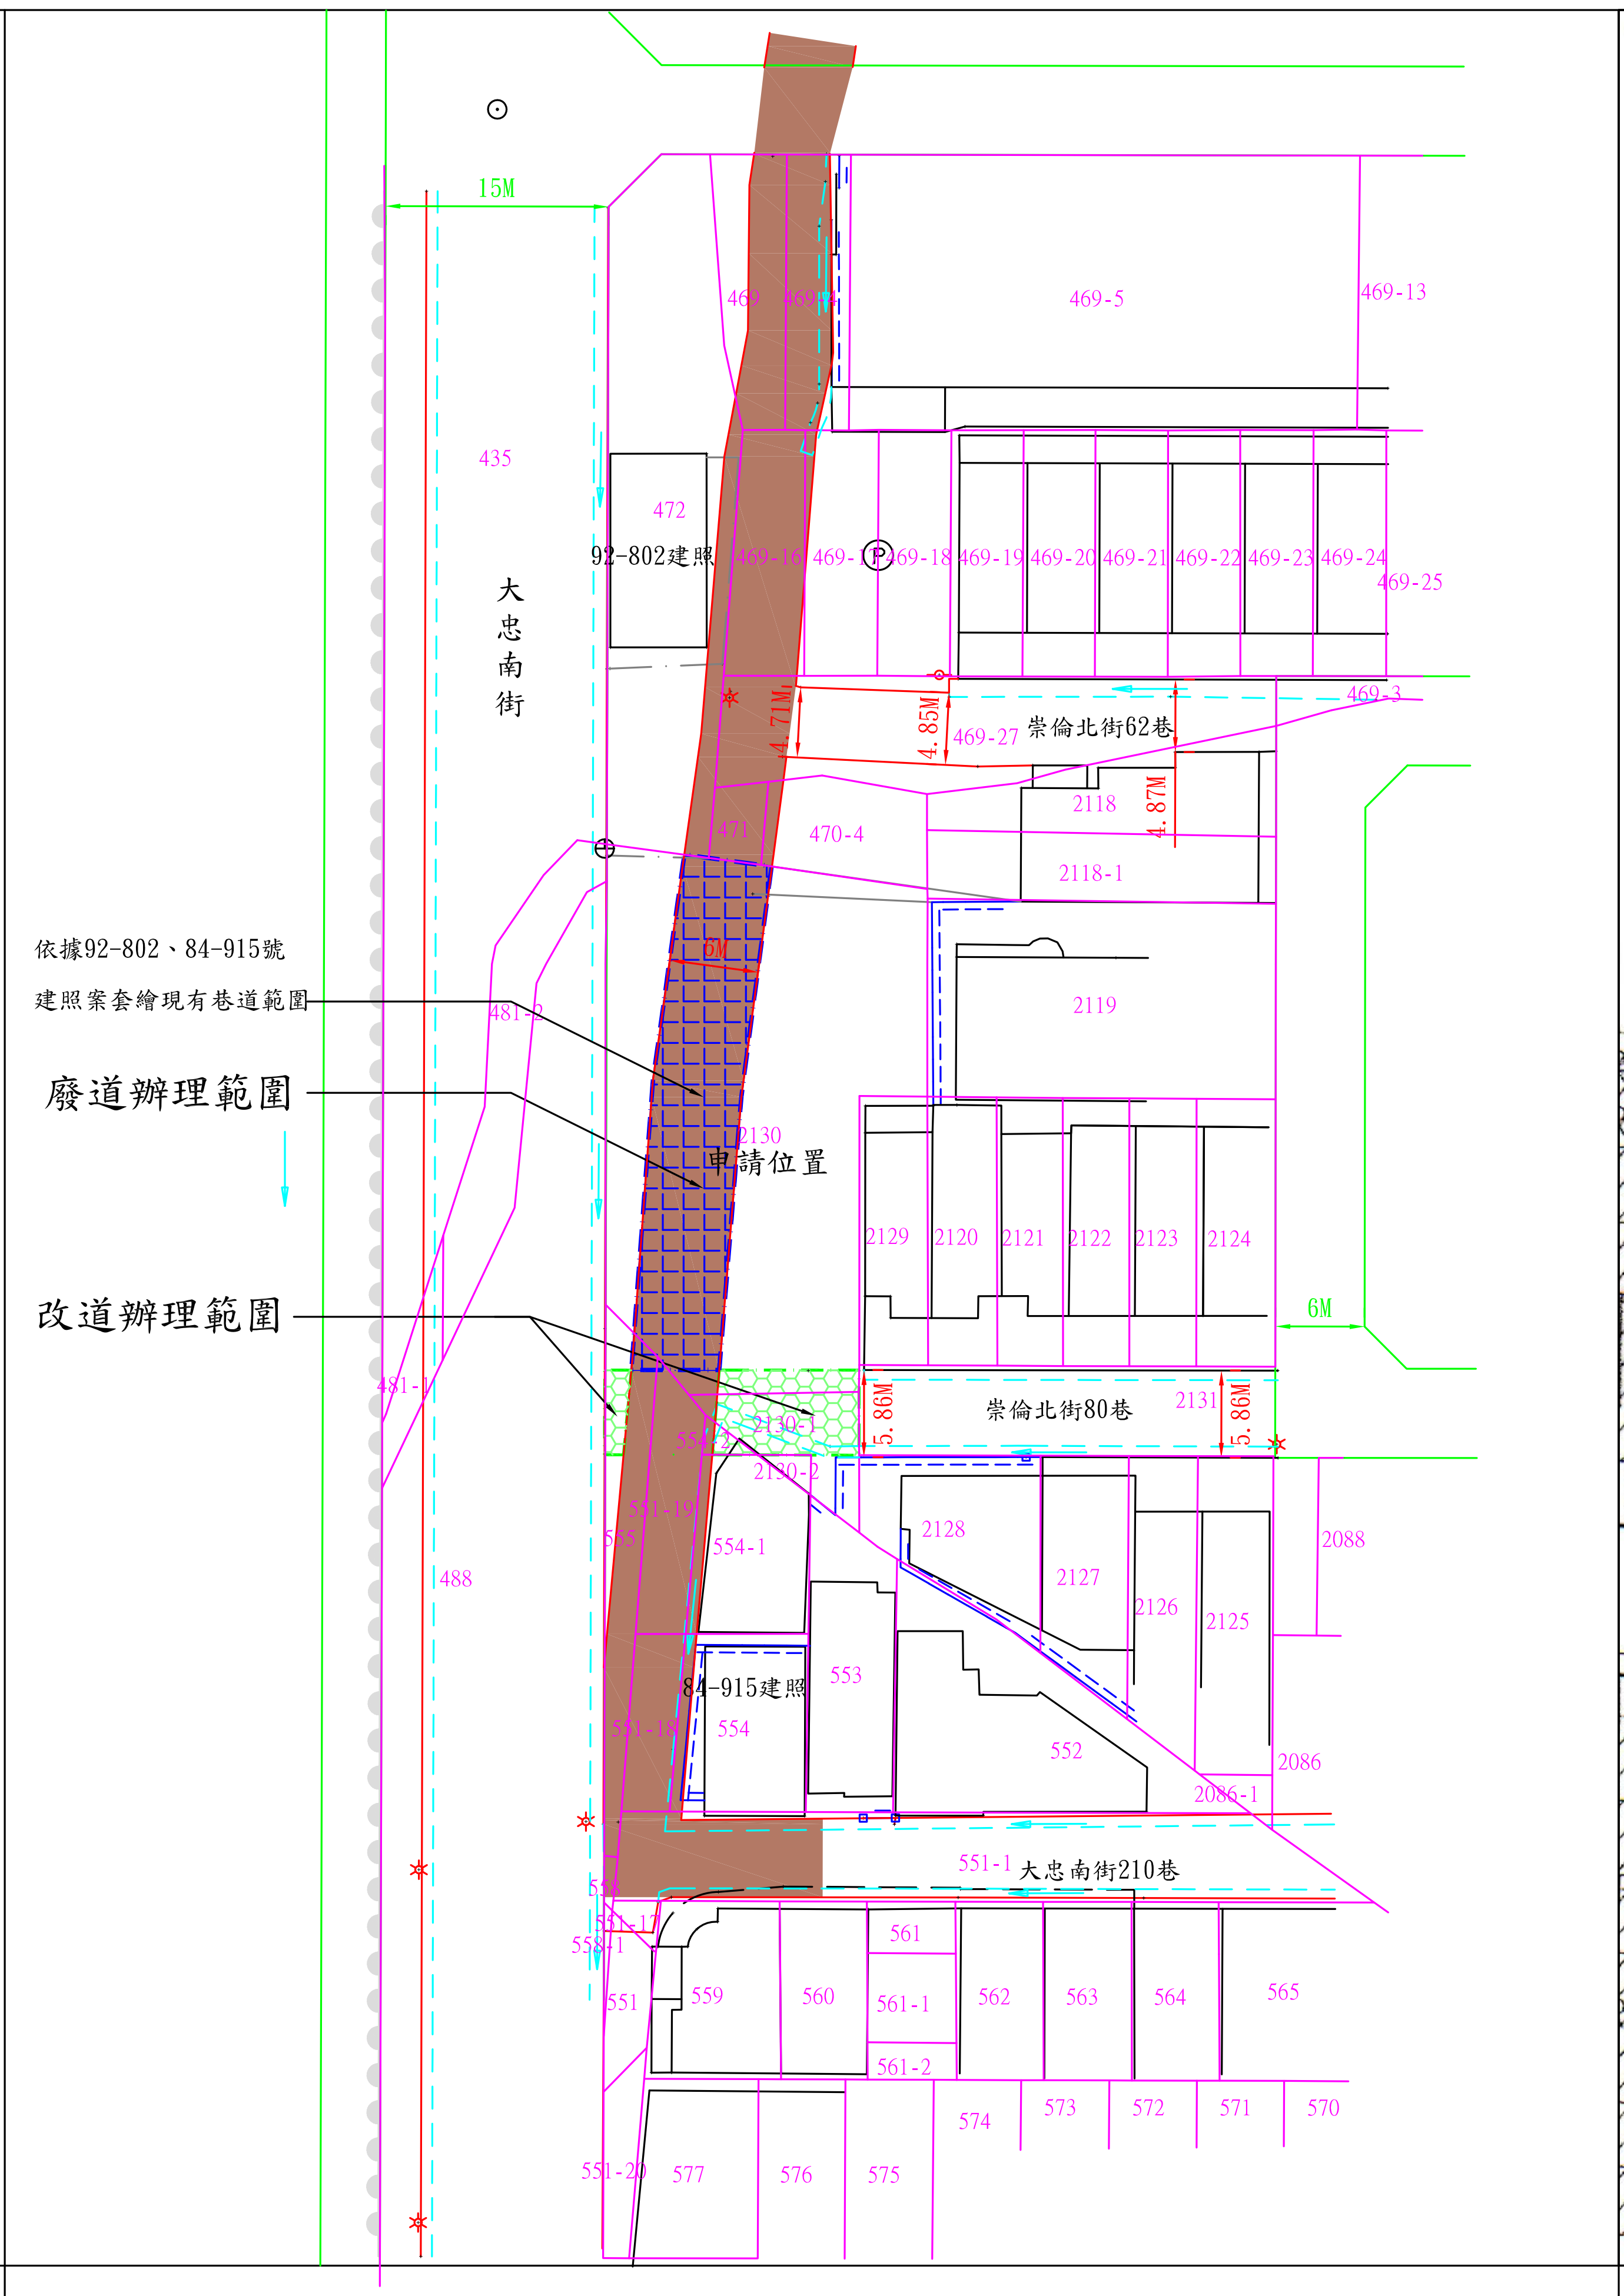
依據92-802、84-915號
建照案套繪現有巷道範圍
廢道辦理範圍
改道辦理範圍
申請位置
大忠南街
崇倫北街62巷
崇倫北街80巷
大忠南街210巷
15M
6M
4.71M
4.85M
4.87M
5.86M
5.86M
92-802建照
84-915建照
435
472
469-5
469-13
470-4
2118
2118-1
2119
2120
2121
2122
2123
2124
2129
2130
2131
2128
2127
2126
2125
2086
554
554-1
553
552
551-1
559
560
561
561-1
561-2
562
563
564
565
570
571
572
573
574
575
576
577
488

地籍套繪圖 s:1/500

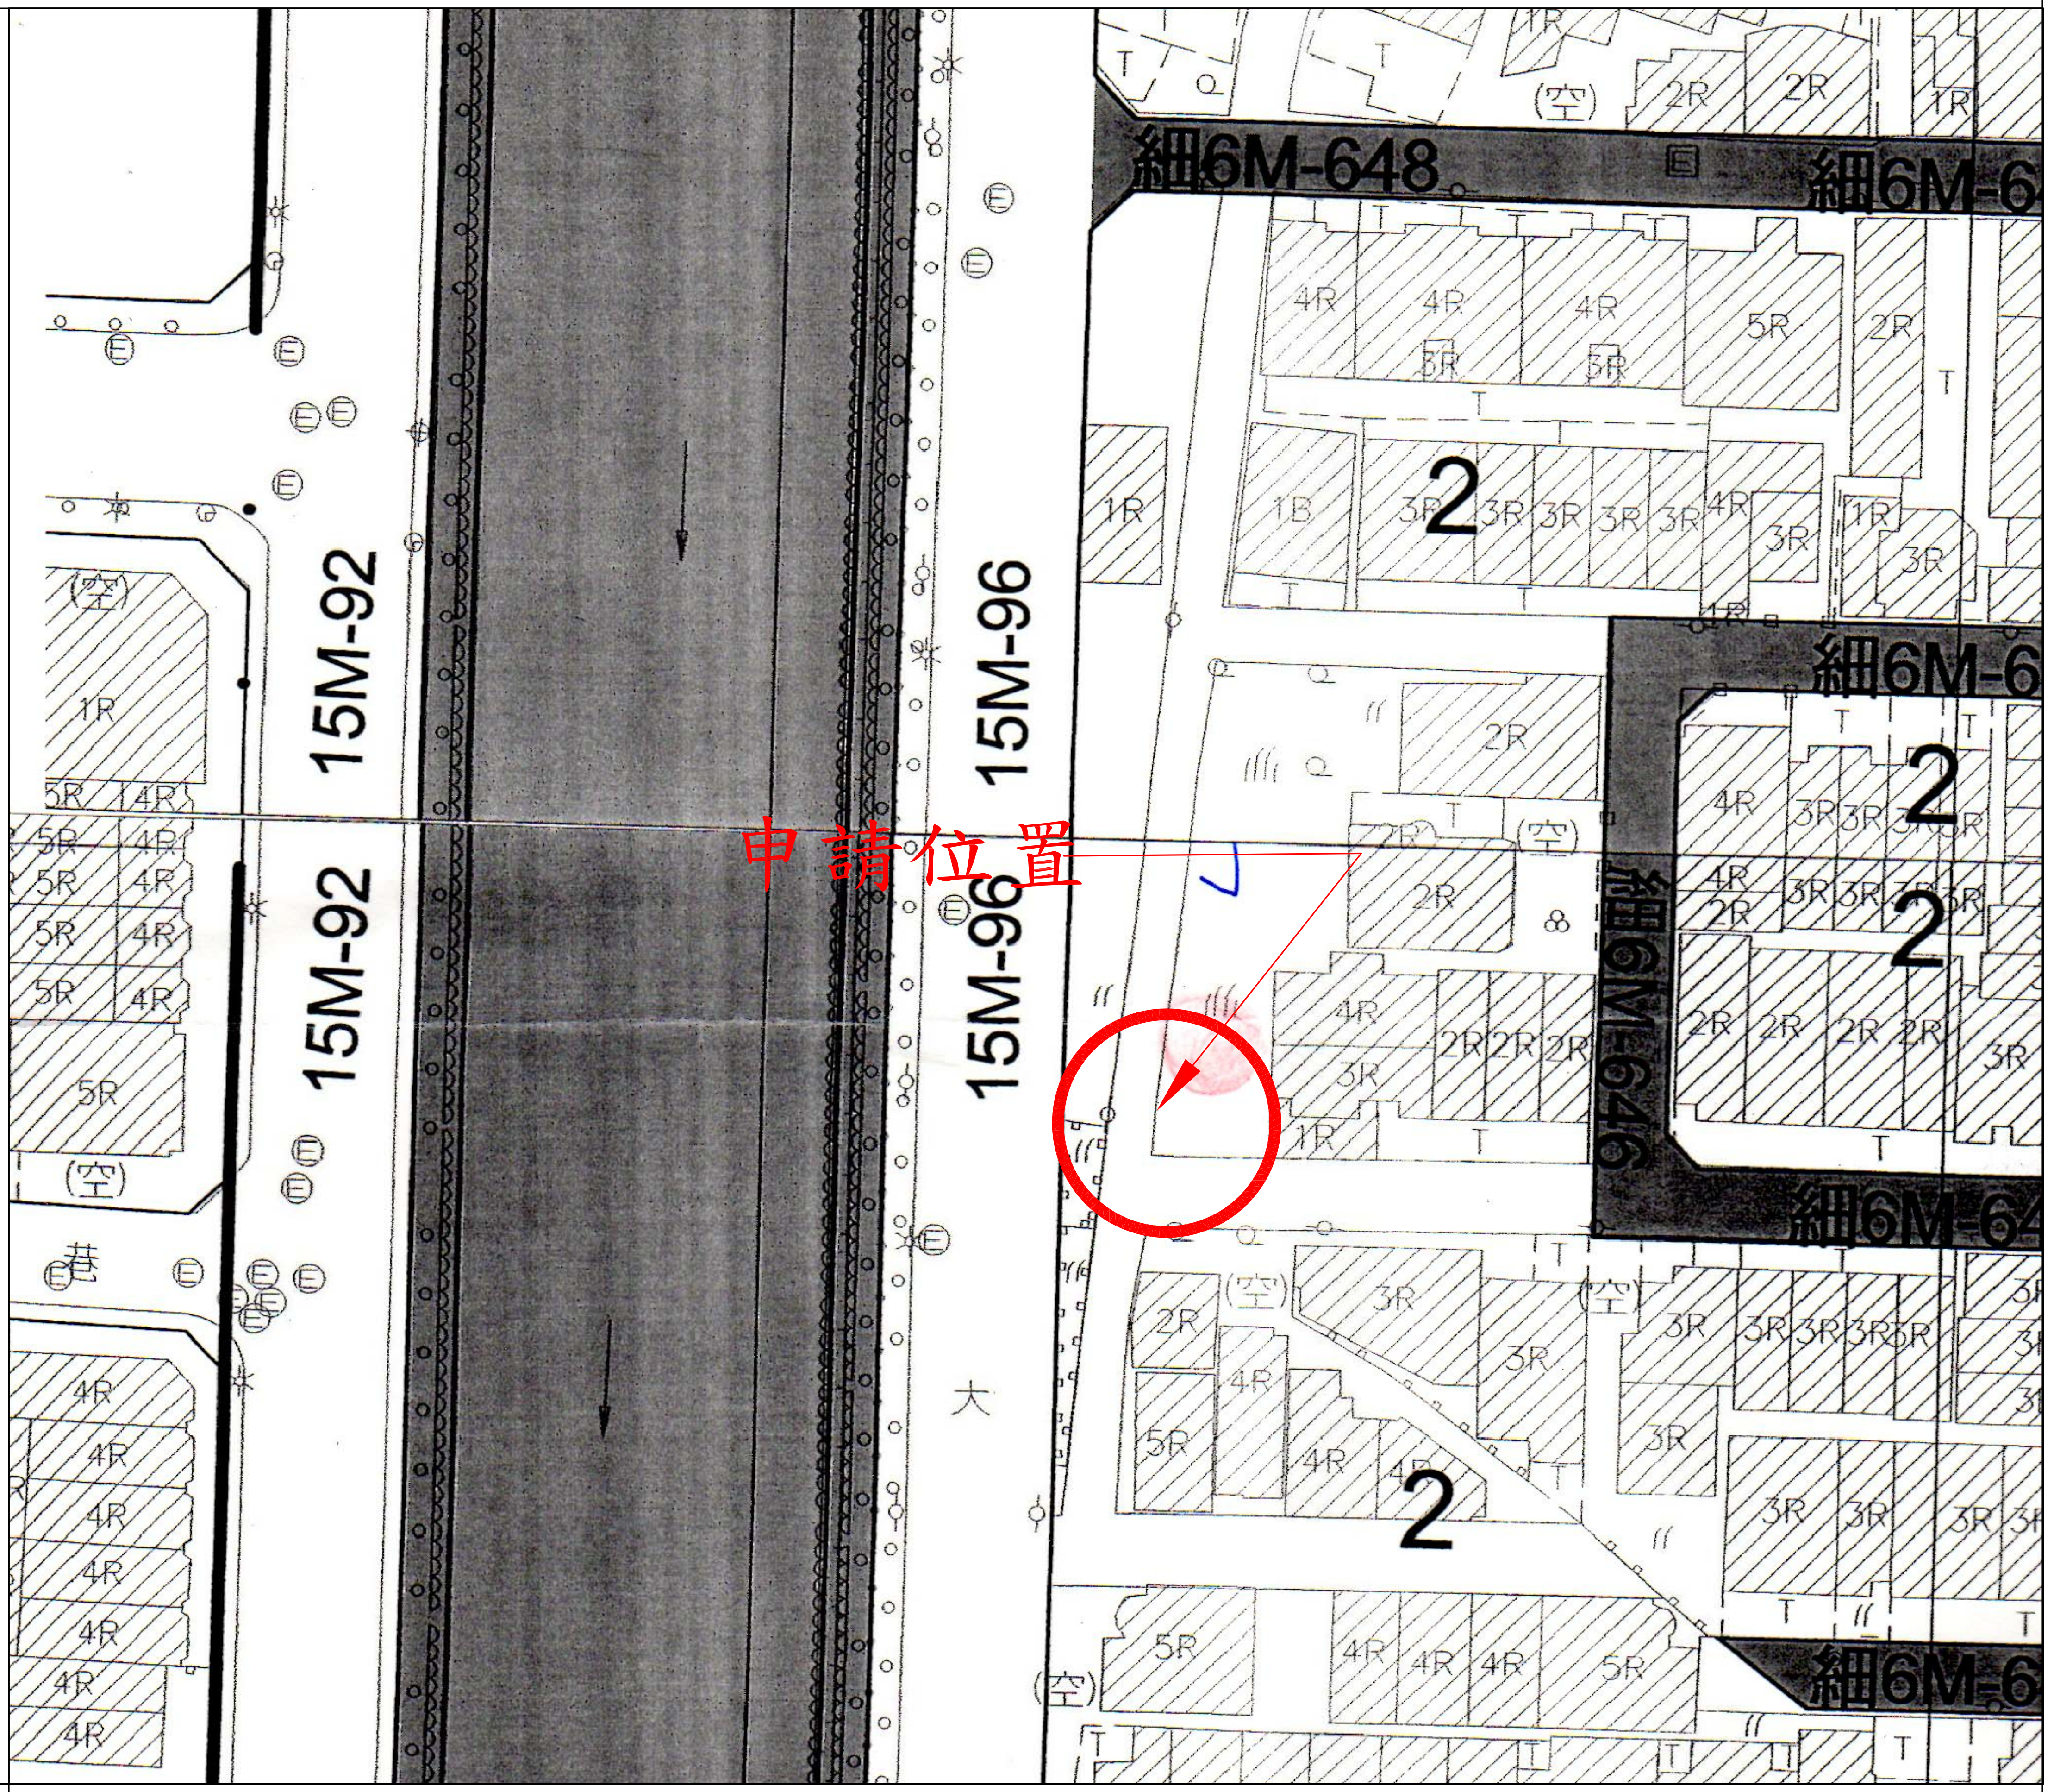
15M-92
15M-92
15M-96
15M-96
申請位置
細6M-648
細6M-646
大
2

都市計劃圖 s:1/500

圖例表

圖示	地物名稱	圖示	地物名稱
⋯⋯	地類界	T	臨時屋(棚)
━●━●━	PC擋土牆	✲	路燈
━━━━	磚石牆	⊖	界樁
━•━•━	圍籬	-o-	電力桿
⇢	暗溝	ıııı	菜圃
▨ 2R	永久房屋	▫	門
▨ T	臨時房屋	ılı	草地
☐	建築中房屋	⊞	圖根點
═	硬路面道路	⊙	都市計畫樁
R	混凝土屋	A.C.	AC路面
Ⓟ	停車場	(空)	空地

——— 計畫道路邊線
——— 現有路邊線
——— 水溝邊線
——— 地籍線
Ⓐ 拍攝方向
▦ 擬申請廢道位置及範圍
▩ 擬申請改道位置及範圍
註:本現況圖與現場相符

圖例表

A

B

C

D

E

F

現場照片