



臺中市政府都市發展局現有巷道廢止公告圖

申請人(土地所有權人)：陳盈吉、陳盈昌
申請發源地號：臺中市沙鹿區南勢東段395(部分)、396(部分)地號
測繪日期：109年05月20日
申請事由：申請核發廢道證明書
申請理由：土地所有權人於該土地上欲申請建築執照許可

圖說編號: B109331-00-0-03(2-2)
中興測量有限公司
臺中市西區忠仁街159號
TEL: (04)22242788 FAX: (04)22242168
組長: 石家豪 繪圖: 陳秀薇

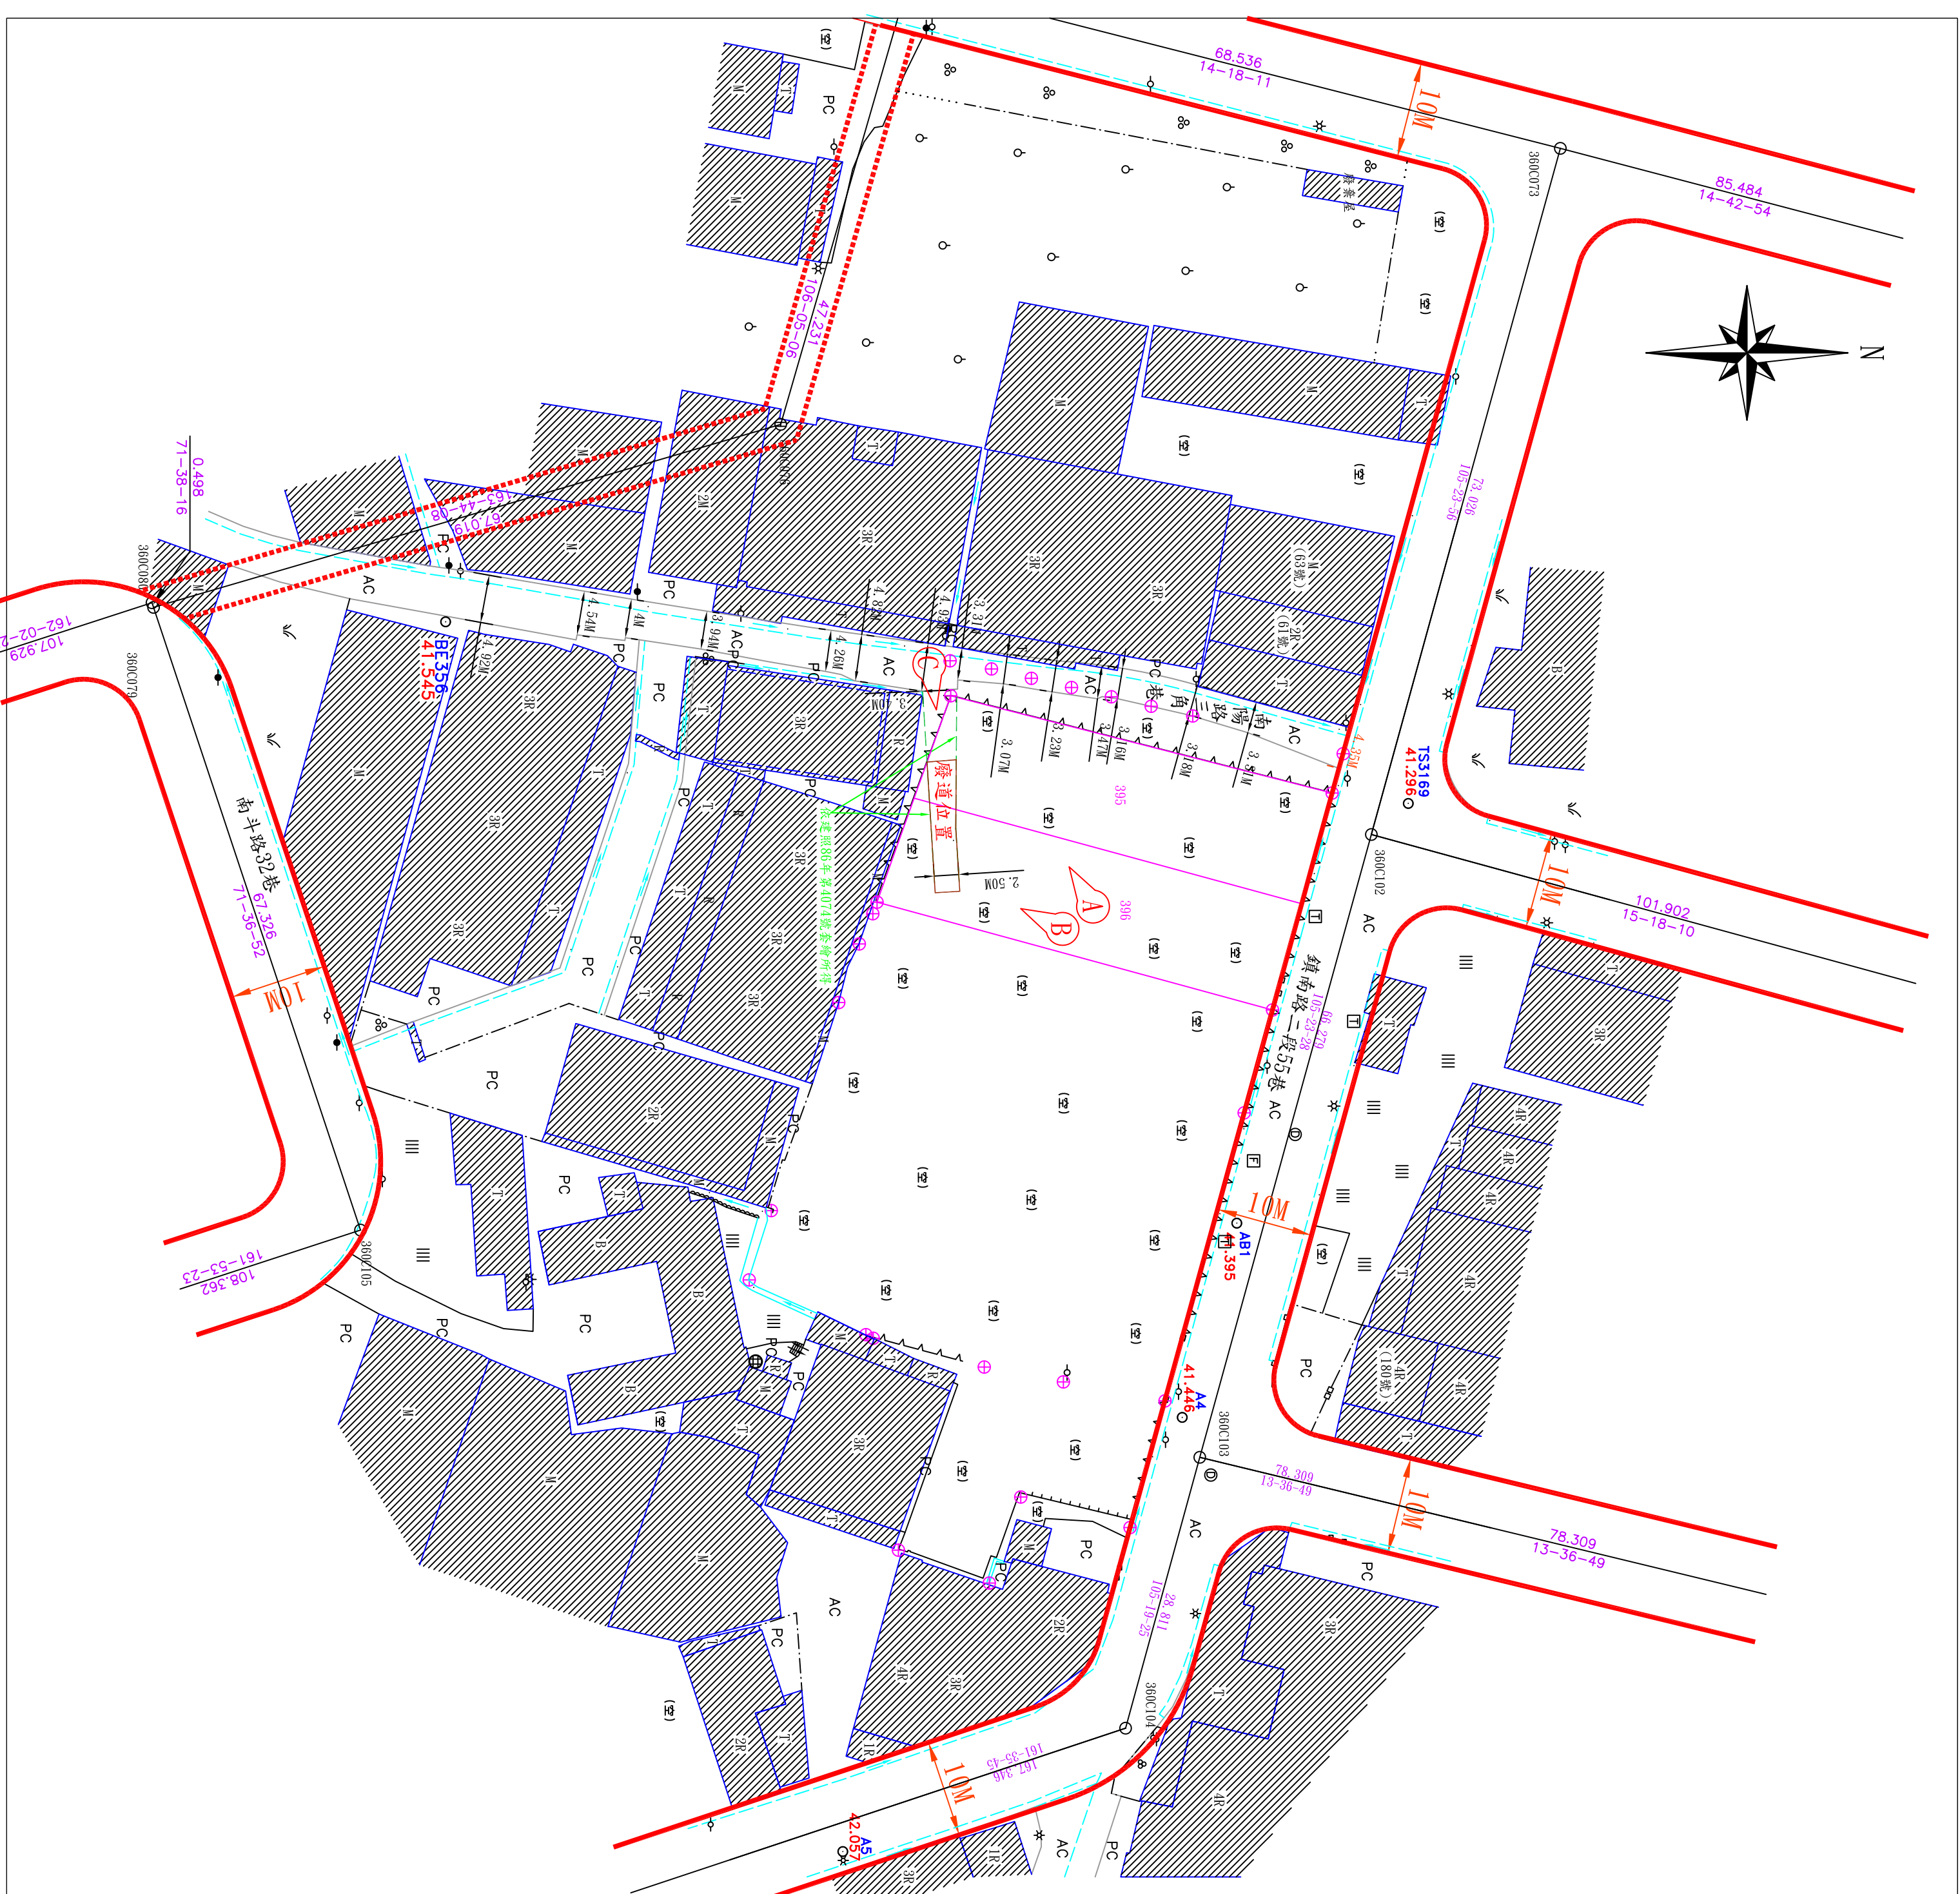

現況圖 S=1/500

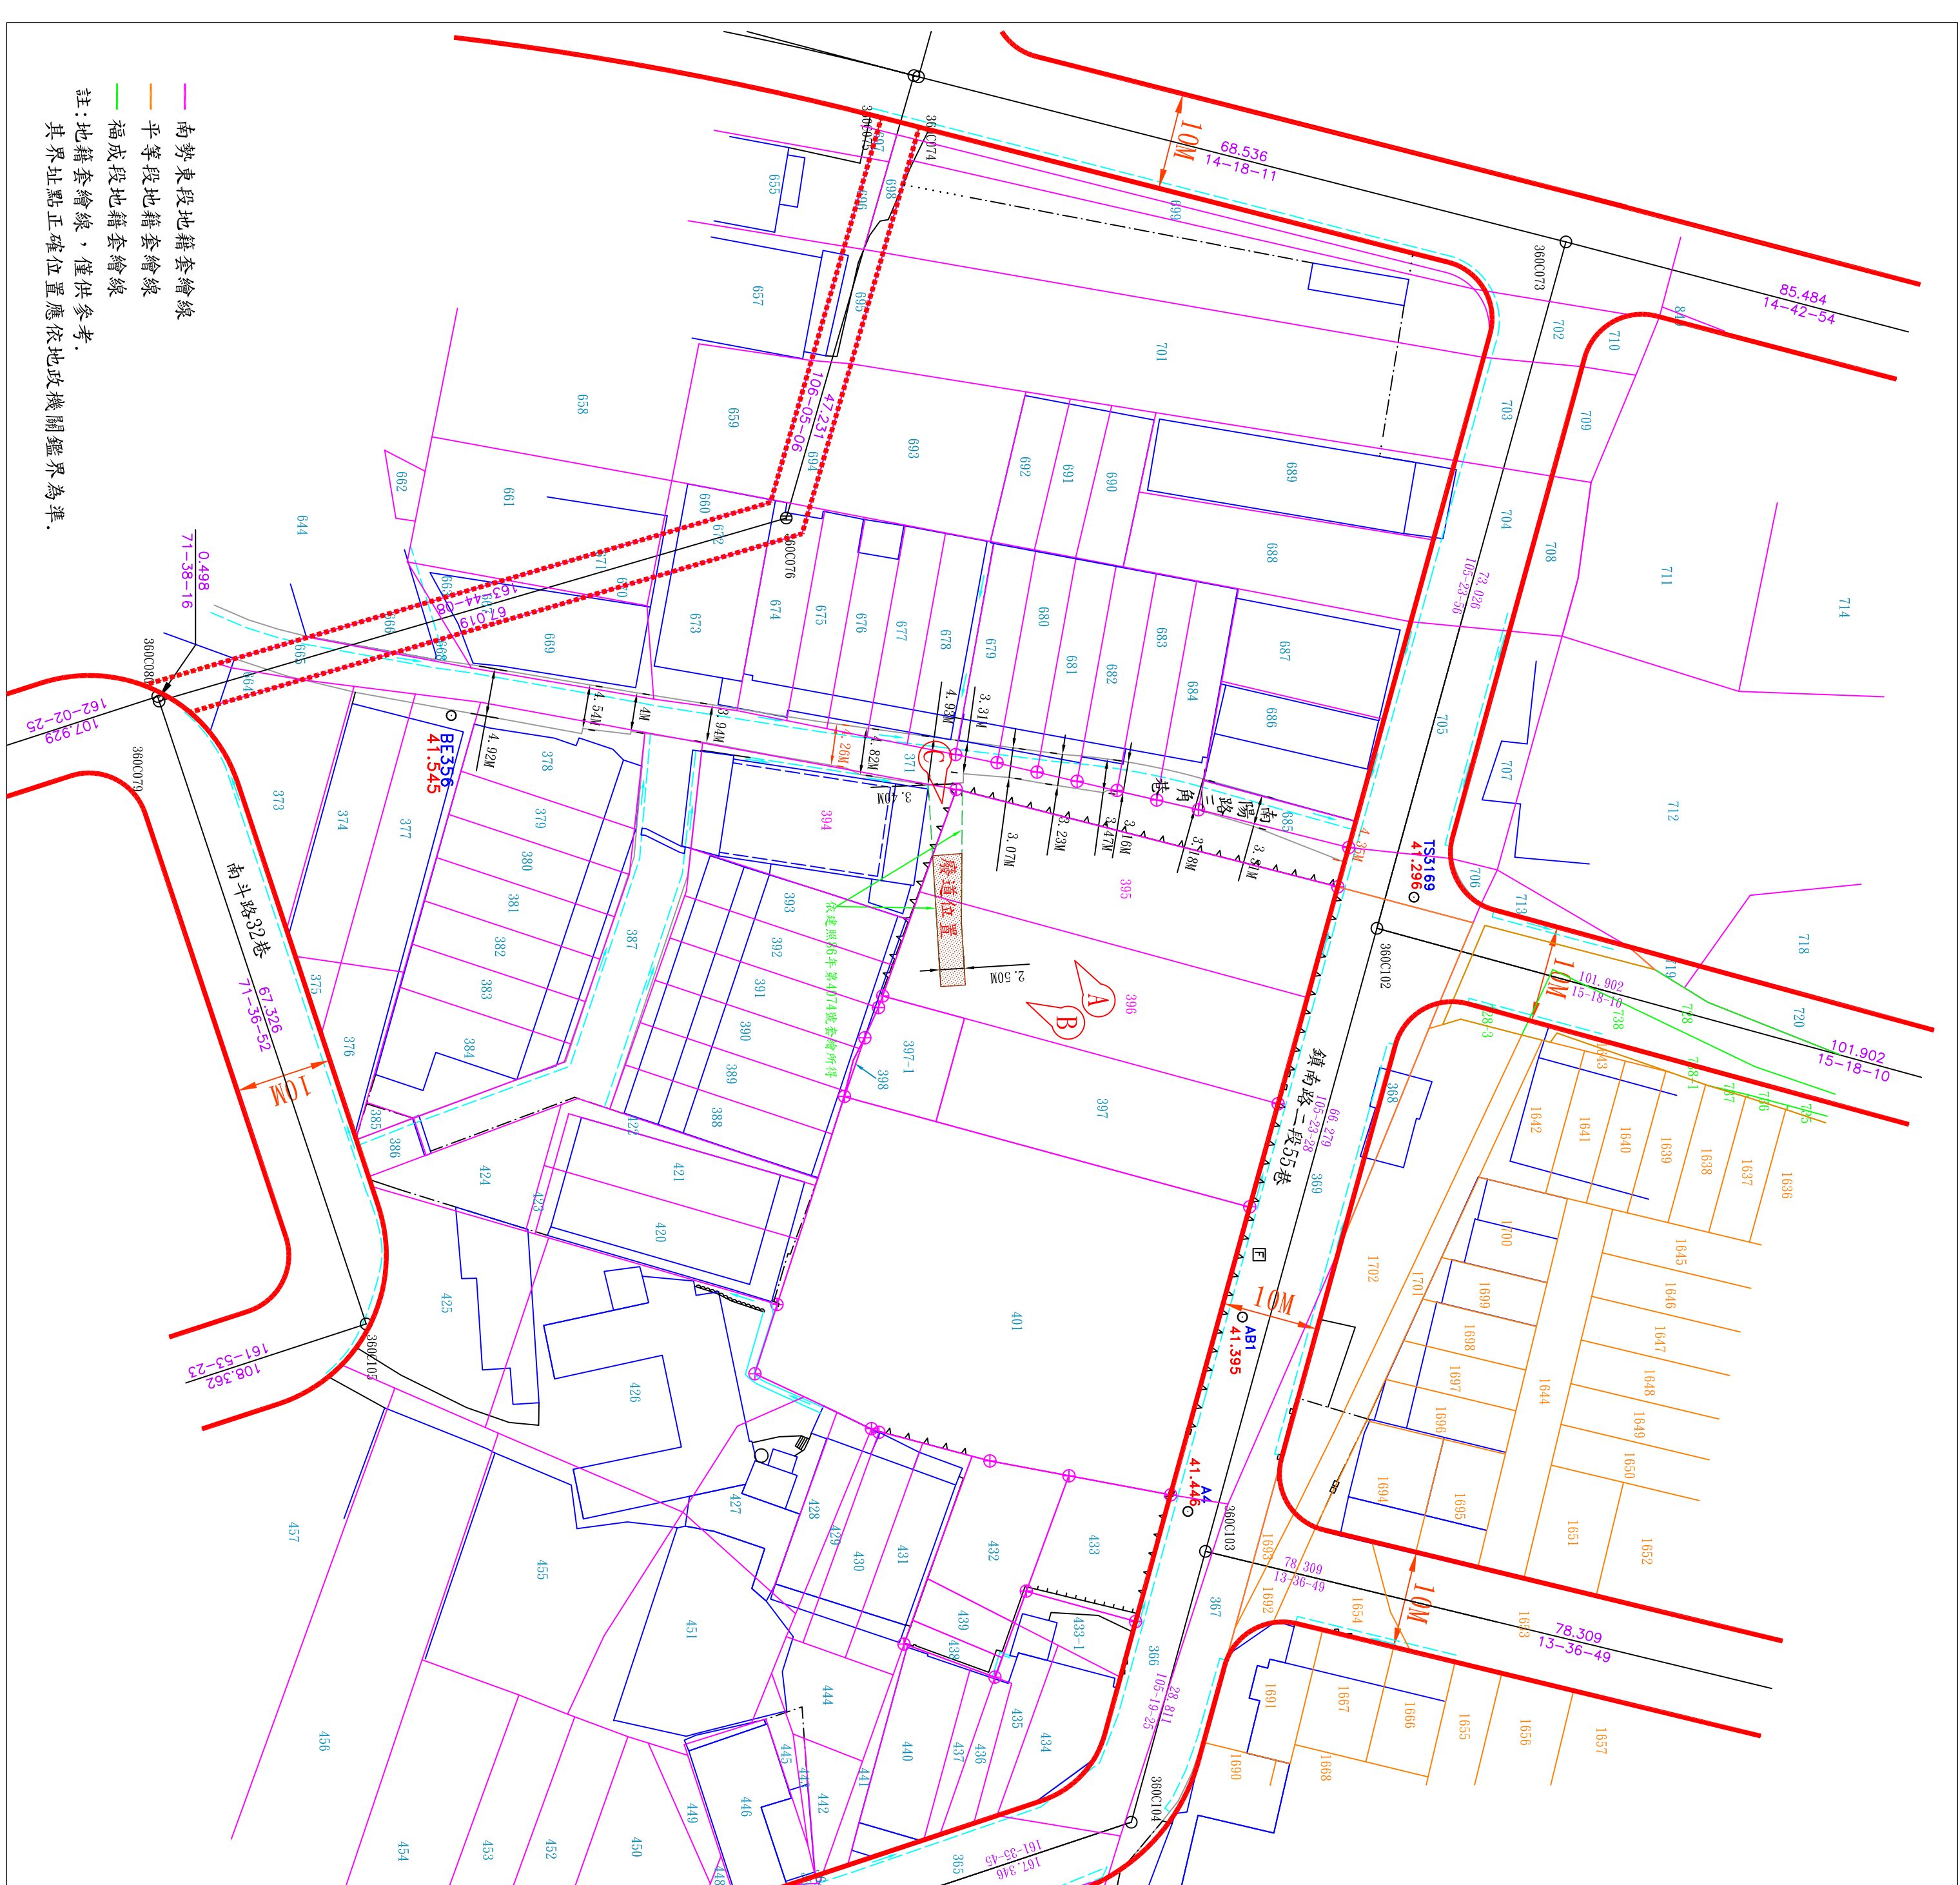


地籍套繪圖 S=1/500

申請廢道位置



都市計畫圖 S=1/1000

申請廢道位置

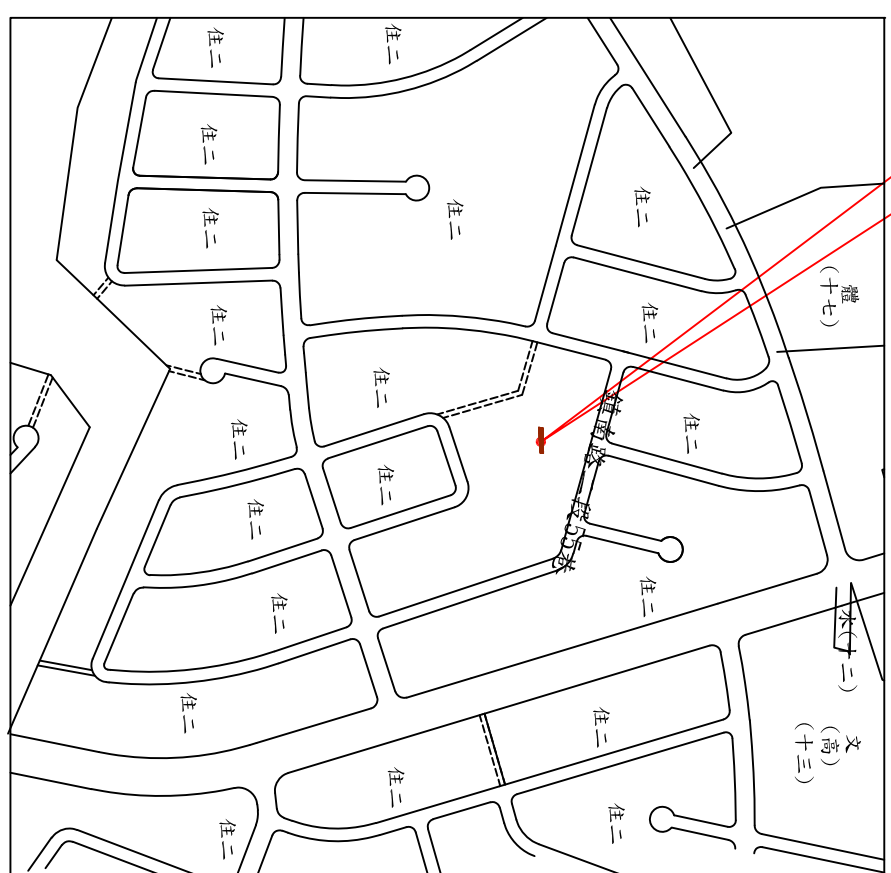

位置圖 S=1/6000



照片 A



照片 B



照片C

圖	內	附
	☆	臥房
	★	電信桿
	◆	電力桿
	▲	綠草地
	■	泳池
	……	兒童戲水池
	□	方形電信杆座
	□	方形電信杆座
	□	階梯
	=====	臺石坎
	=====	空地
	151	計畫道路邊綠地
	○	現有道路綠地
	○	申請綠樹綠地
	△	施工圍牆

申請撥道位置

計畫道路

現有巷道

廢除巷道

相片方向