

「變更臺中市豐潭雅神地區都市計畫主要計畫(豐
原都市計畫-第三次通盤檢討)(第一階段)案」

樁位成果圖冊

委託單位：臺中市政府都市發展局

測量單位：亞興測量有限公司

日期：中華民國 109 年 12 月


「變更臺中市豐潭雅神地區都市計畫主要計畫(豐
原都市計畫-第三次通盤檢討)(第一階段)案」

目 錄

一、變更位置示意圖	
二、變 2 案樁位成果圖	1 幅
三、變 3 案樁位成果圖	1 幅
四、變 4 案樁位成果圖	1 幅
五、變 10 案樁位成果圖	1 幅
六、資料光碟	


一、變更位置示意圖

變更臺中市豐潭雅神地區都市計畫主要計畫(豐原都市計畫-第三次通盤檢討)(第一階段)案
變更位置示意圖

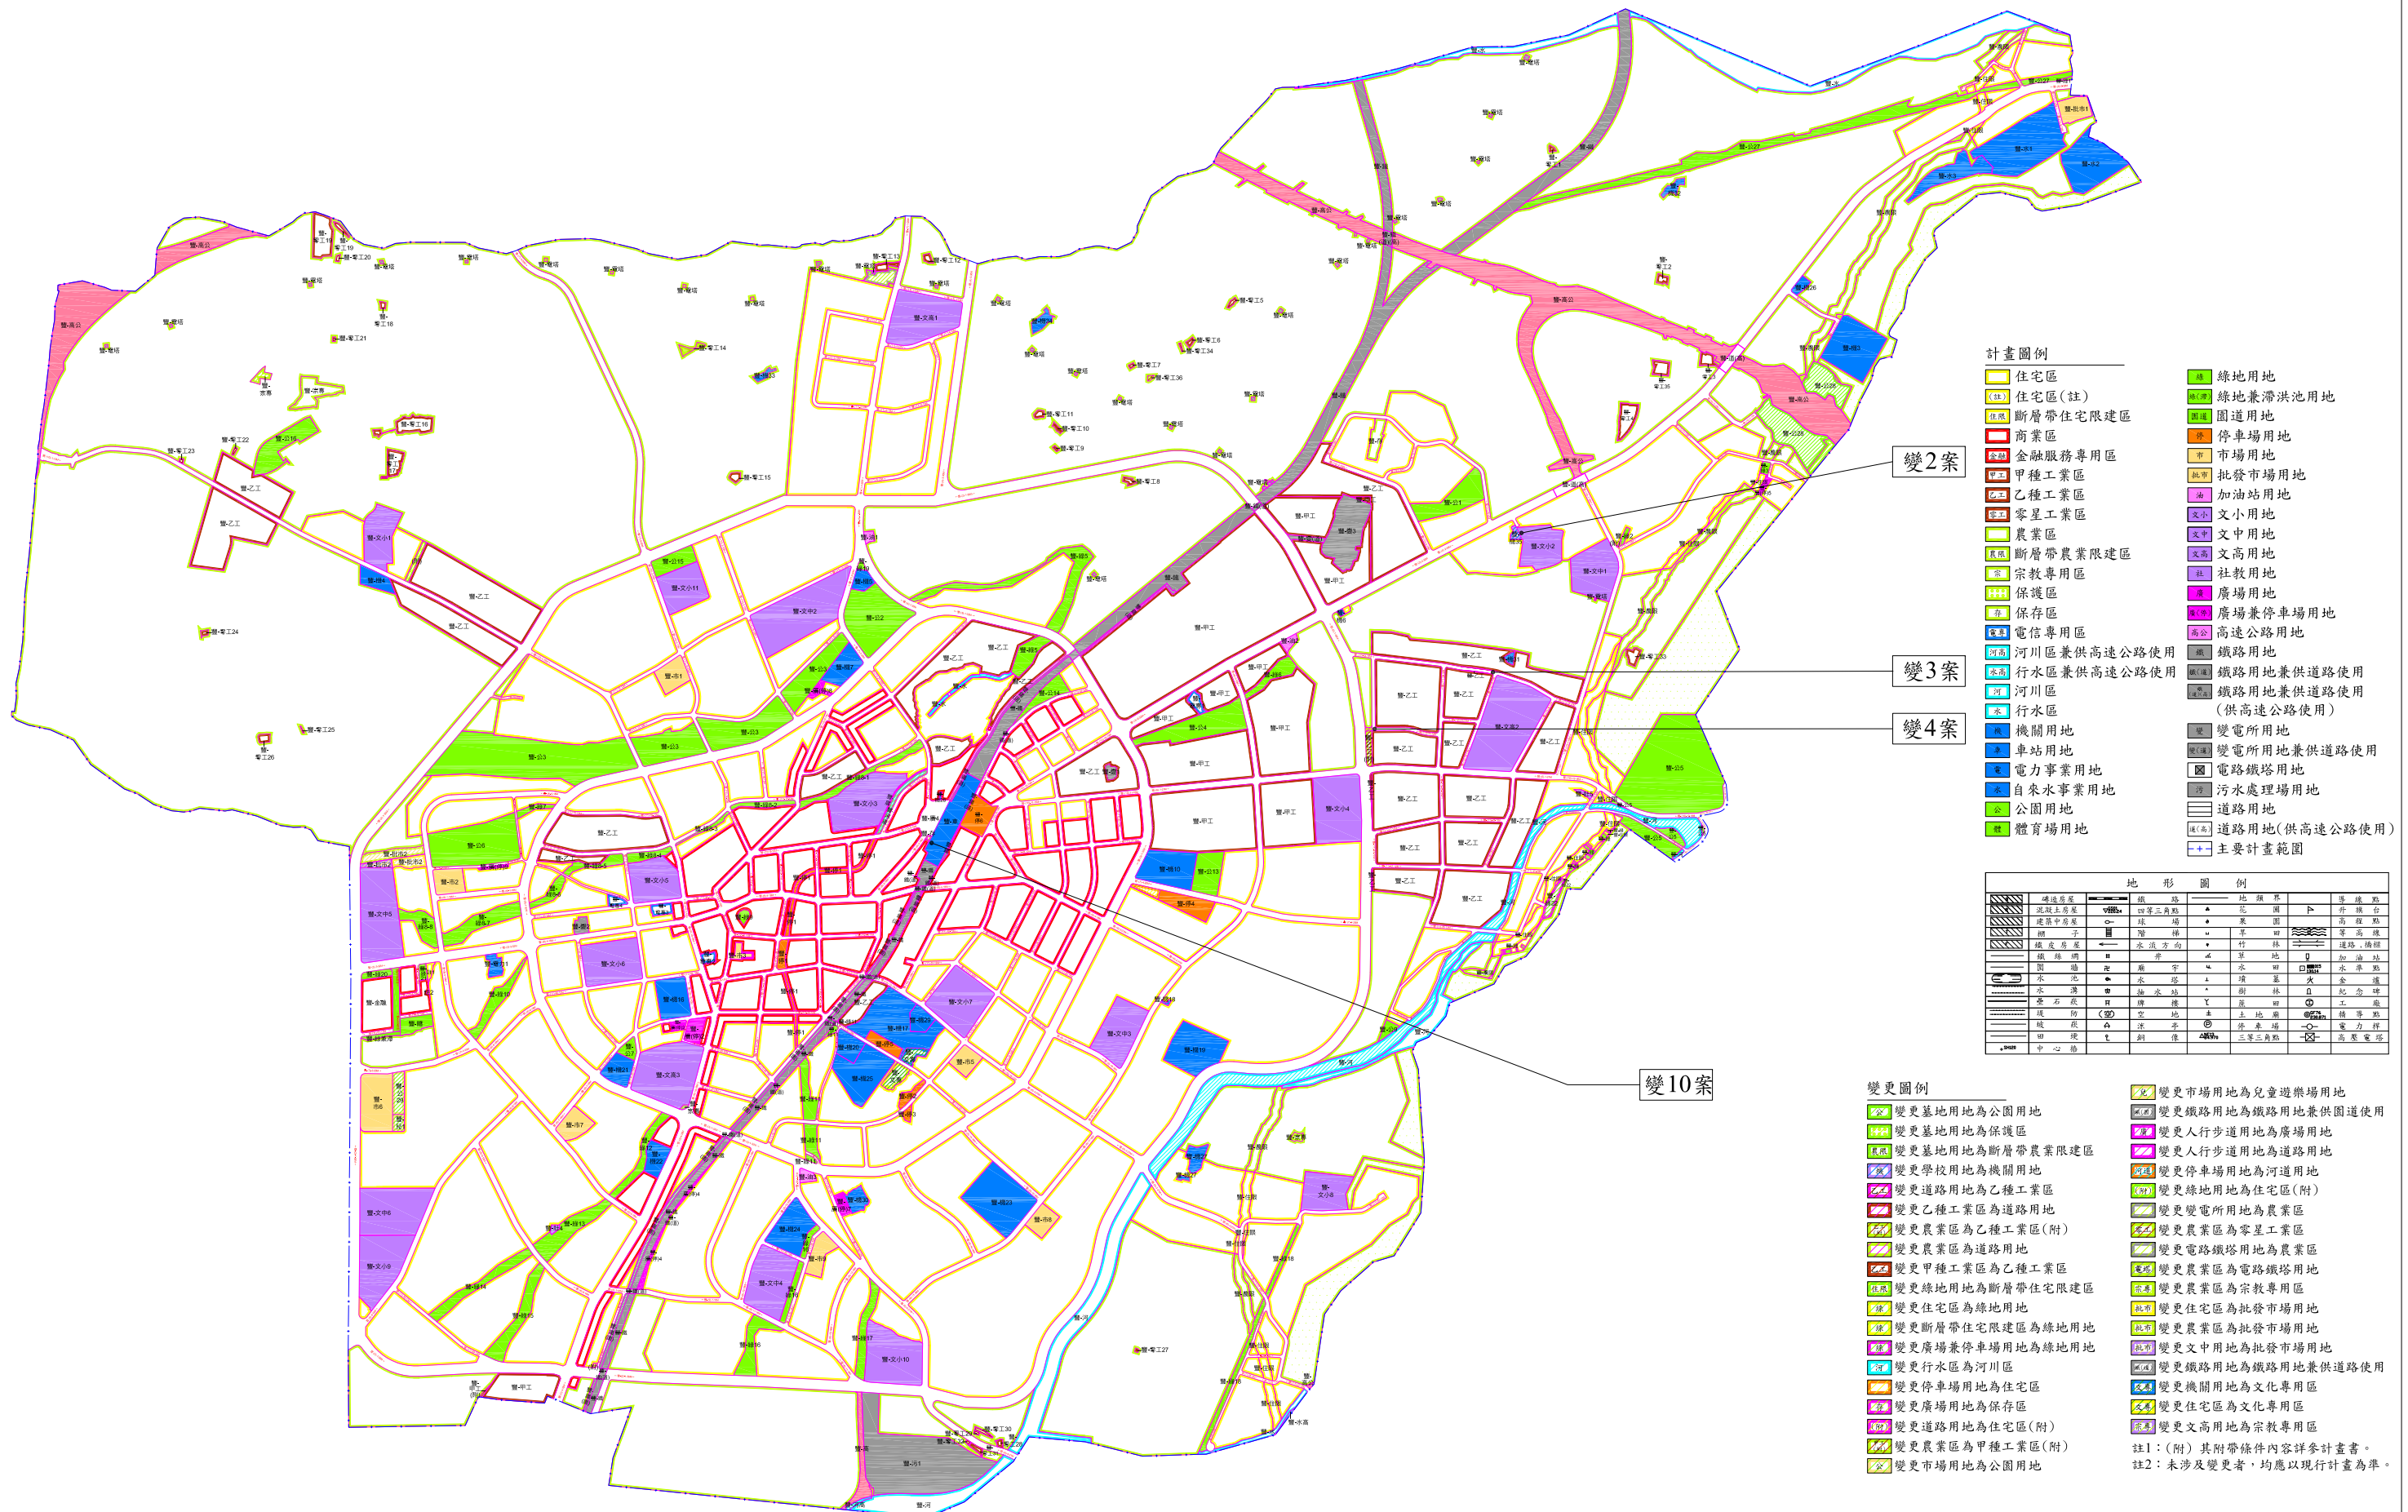


二、變 2 案樁位成果圖


變更臺中市豐潭雅神地區都市計畫主要計畫(豐原都市計畫-第三次通盤檢討)(第一階段)案
變2案樁位成果圖

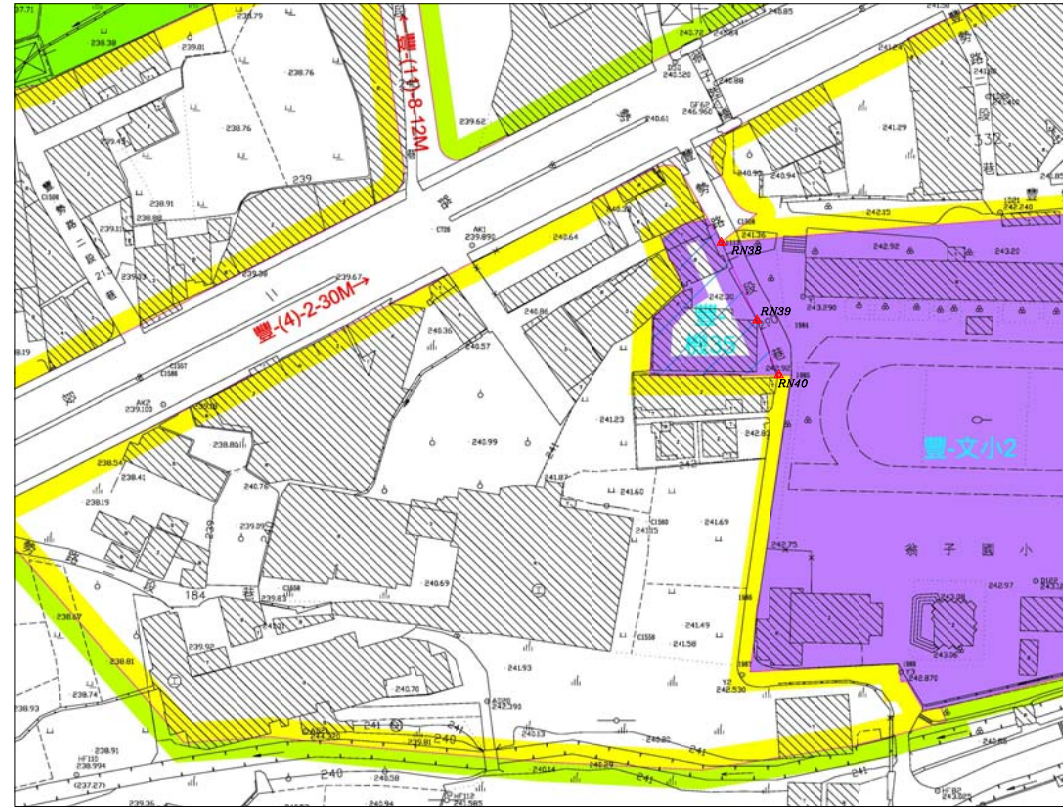

都市計畫樁位公告圖 SCALE=1/1000

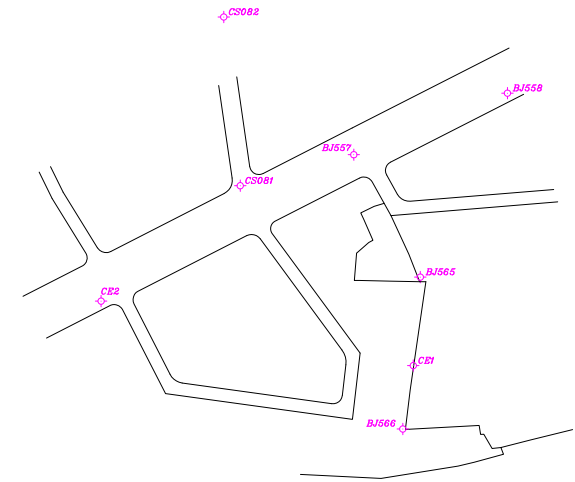


控制測量成果 SCALE=1/2000

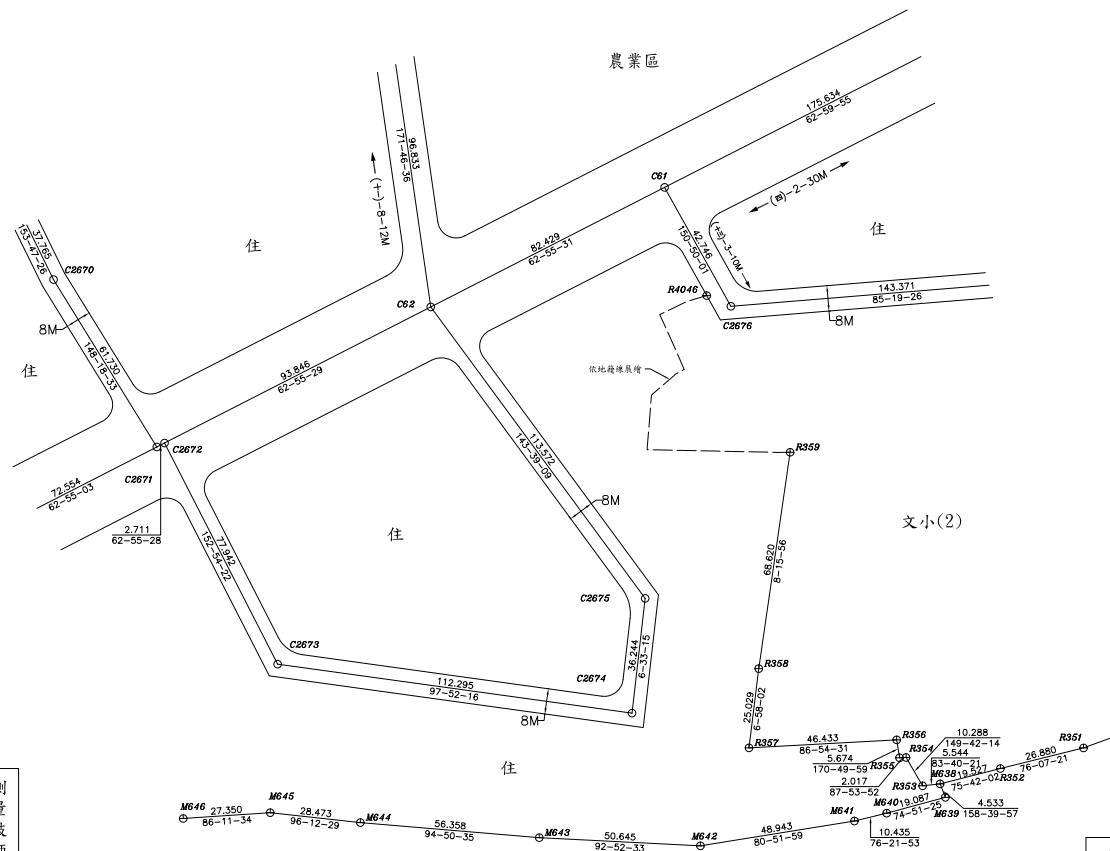

樁位坐標成果表

點號	變更前		變更後		備註
	縱坐標	橫坐標	縱坐標	橫坐標	
C61	2684248.160	223828.176			恢復樁位
C62	2684210.642	223754.780			恢復樁位
C2675	2684119.167	223822.092			檢測樁位
C2676	2684210.834	223849.008			檢測樁位
R357	2684072.281	223854.680			恢復樁位
R358	2684097.125	223857.716			恢復樁位
R359	2684165.032	223867.581			恢復樁位
RN38			2684206.548	223845.674	新建樁位
RN39			2684182.171	223856.858	新建樁位
RN40			2684165.006	223863.604	新建樁位

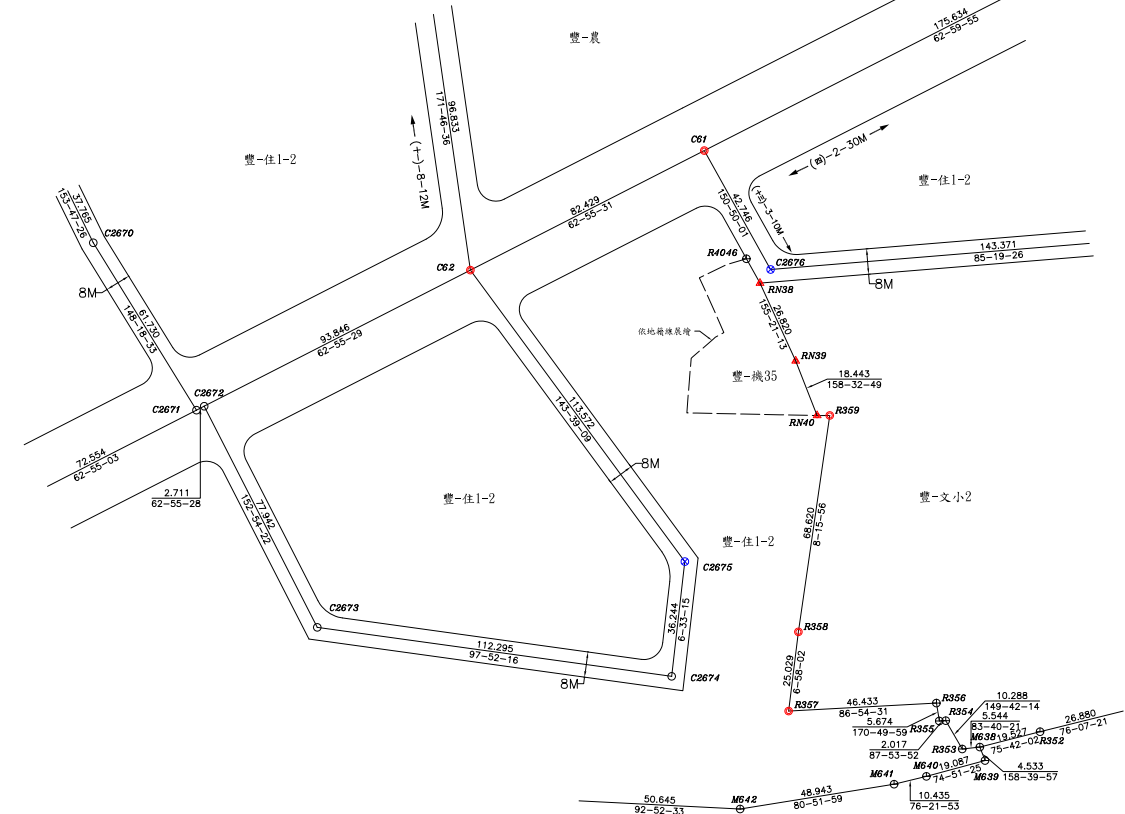

變更後都市計畫樁位圖 SCALE=1/1000


測量技師：台工登字第8558號




圖說編號:1028-83
測量時間:109年12月
測量人員:張智欽
負責人:江俊泓
測量單位:亞興測量有限公司
公司住址:臺中市西區臺灣大道二段101號13樓

三、變 3 案樁位成果圖


變更臺中市豐潭雅神地區都市計畫主要計畫(豐原都市計畫-第三次通盤檢討)(第一階段)案 變3案樁位成果圖

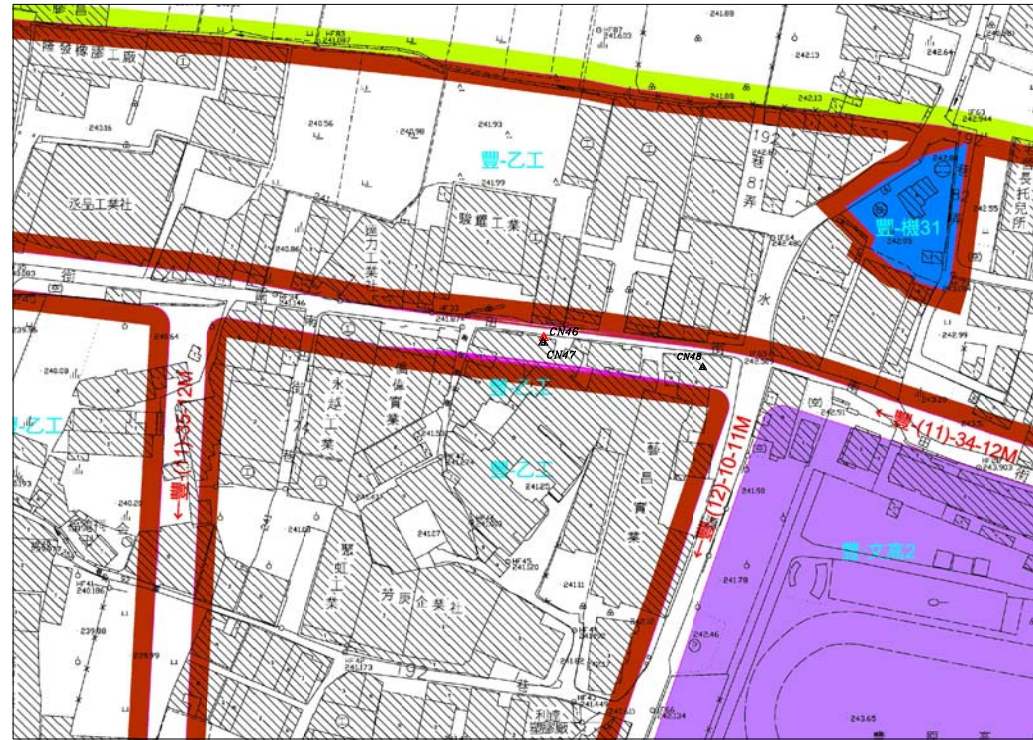


都市計畫樁位公告圖 SCALE=1/1000

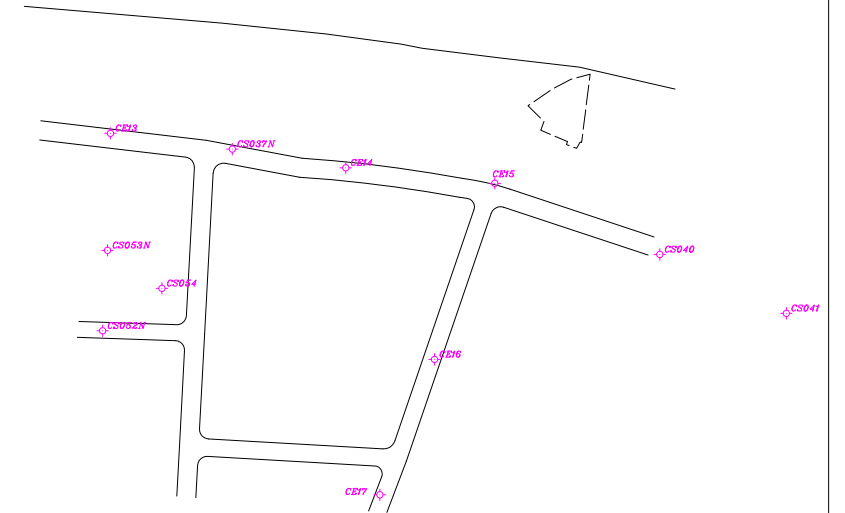

控制測量成果 SCALE=1/2000

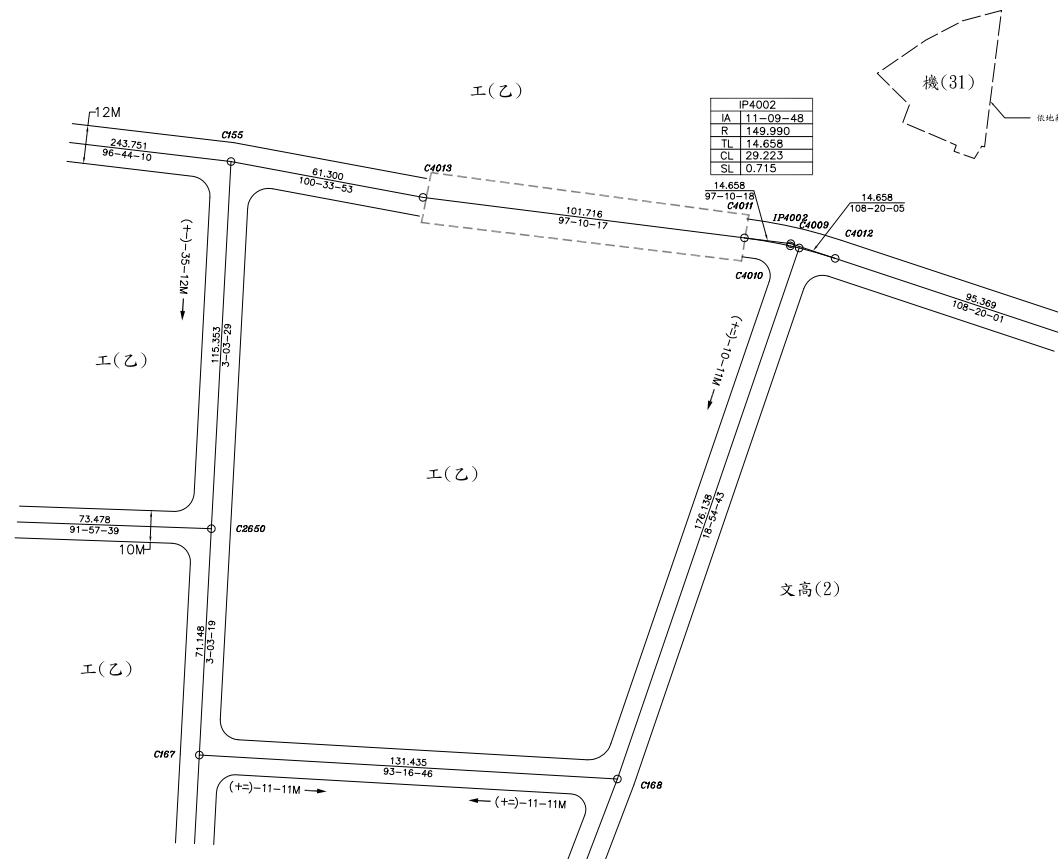

變更前都市計畫樁位圖 SCALE=1/1000

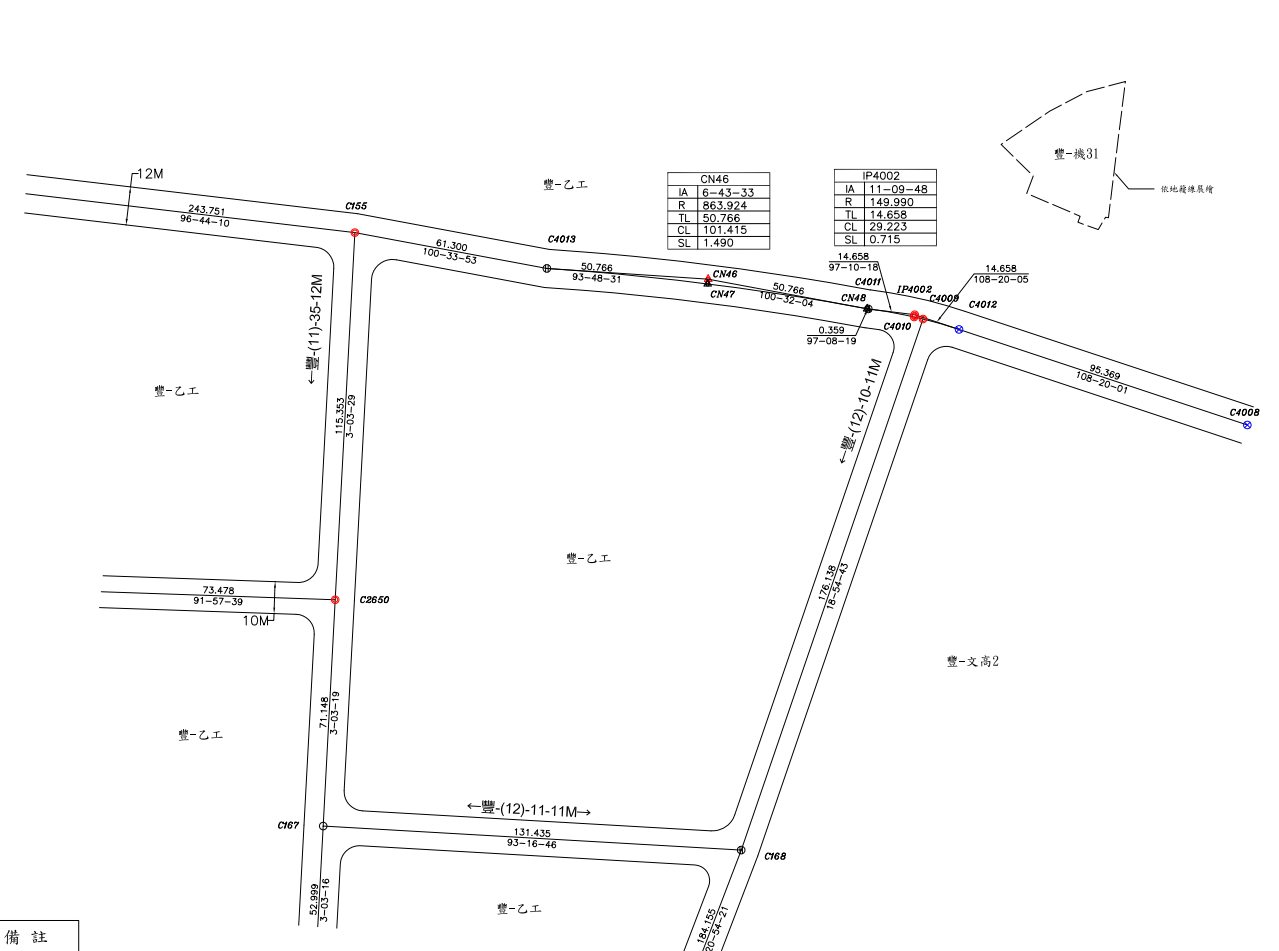

變更後都市計畫樁位圖 SCALE=1/1000

樁位坐標成果表

點號	變更前		變更後		備註
	縱坐標	橫坐標	縱坐標	橫坐標	
C155	2683734.755	223595.467			恢復樁位
C168	2683541.000	223716.741			虛樁
C2650	2683619.566	223589.313			恢復樁位
C4008	2683674.379	223875.634			檢測樁位
C4009	2683707.630	223773.830			恢復樁位
C4010	2683708.291	223771.034			恢復樁位
C4011	2683710.818	223756.649			虛樁
C4012	2683704.377	223785.106			檢測樁位
C4013	2683723.516	223655.728			虛樁
IP4002	2683708.988	223771.192			恢復樁位
CN46		2683720.144	223706.382		新建樁位
CN47		2683718.665	223706.196		新建樁位(虛樁)
CN48		2683710.863	223756.292		新建樁位(虛樁)

圖例

符號	說明
○	道路中心樁
⊙	區界樁
⊗	副樁
⊕	虛樁
△	新建樁位
▲	新建樁位(虛樁)
●	恢復樁位
⊙	檢測樁位

測量技師：
證書字號：台工登字第8558號




圖說編號:1028-83
測量時間:109年12月
測量人員:張智欽
負責人:江俊泓
測量單位:亞興測量有限公司
公司住址:臺中市西區臺灣大道二段101號13樓

四、變 4 案樁位成果圖

變更臺中市豐潭雅神地區都市計畫主要計畫(豐原都市計畫-第三次通盤檢討)(第一階段)案
變4案樁位成果圖




都市計畫樁位公告圖 SCALE=1/2000

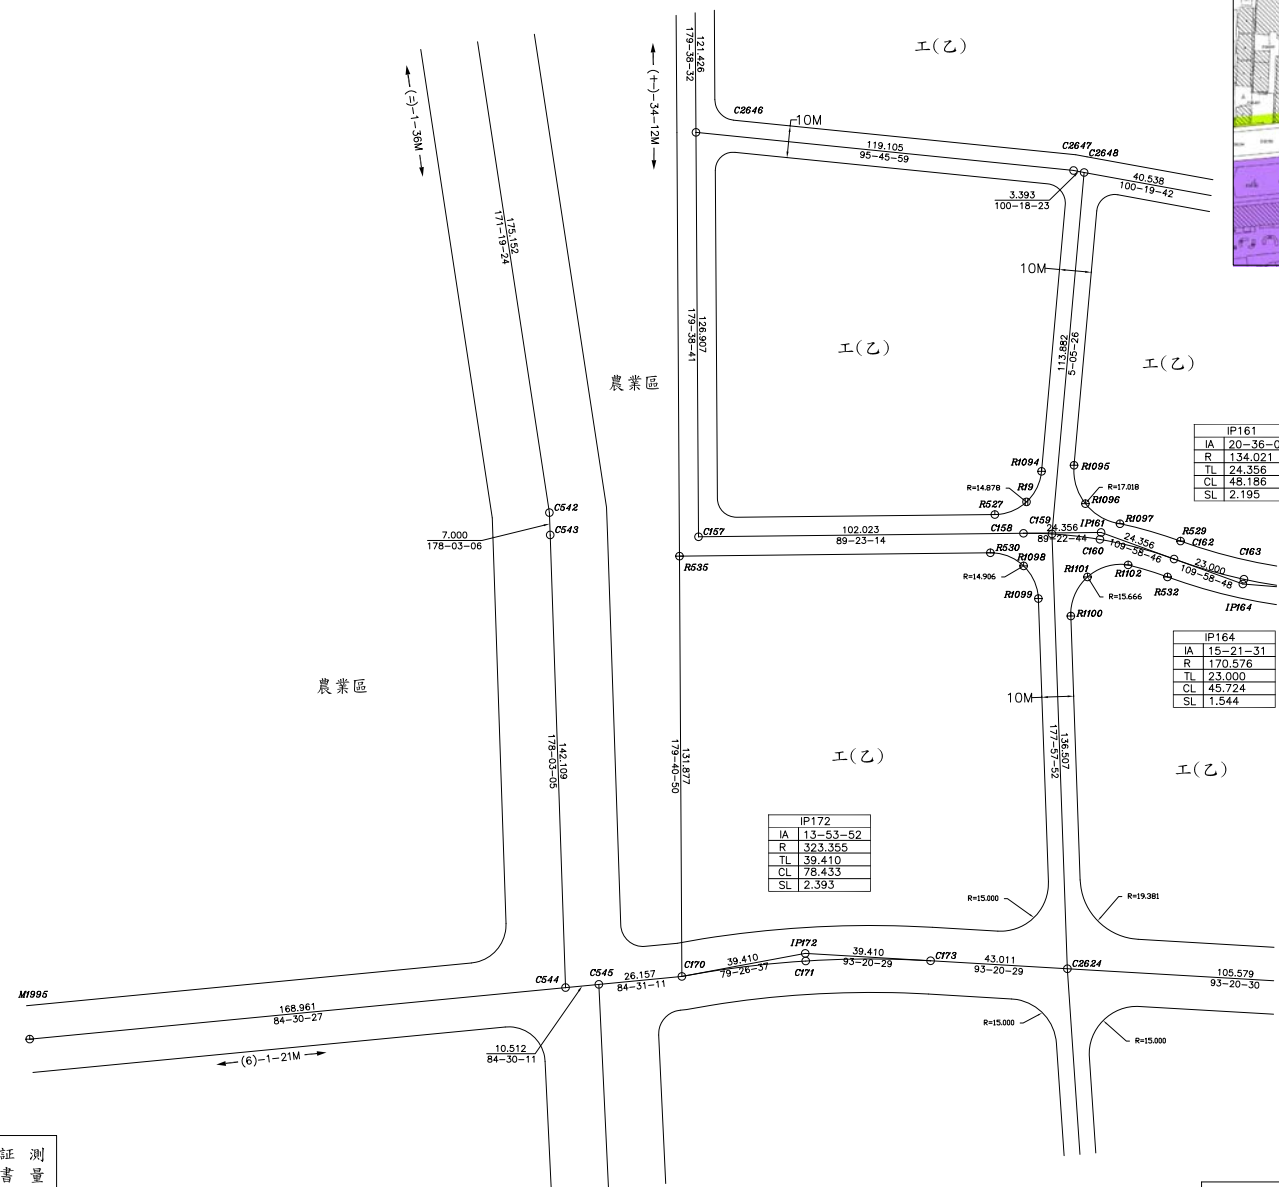


點 號	變更前		變更後		備 註
	縱坐標	橫坐標	縱坐標	橫坐標	
C157	2683515.017	223354.944			虛樁
C170	2683377.078	223349.717			恢復樁位
C541	2683695.743	223281.723			虛樁
C542	2683522.596	223308.146			恢復樁位
C544	2683375.573	223333.218			恢復樁位
C545	2683374.580	223323.680			恢復樁位
C2646	2683641.922	223354.157			恢復樁位
C2647	2683629.955	223472.659			檢測樁位
C2648	2683629.348	223475.997			檢測樁位
M1995	2683357.401	223145.031			恢復樁位
CN49			2683514.519	223308.421	新建樁位

圖 例	
○	道路中心樁
⊕	區界樁
⊙	副樁
⊗	虛樁
△	新建樁位
●	恢復樁位
⊛	檢測樁位

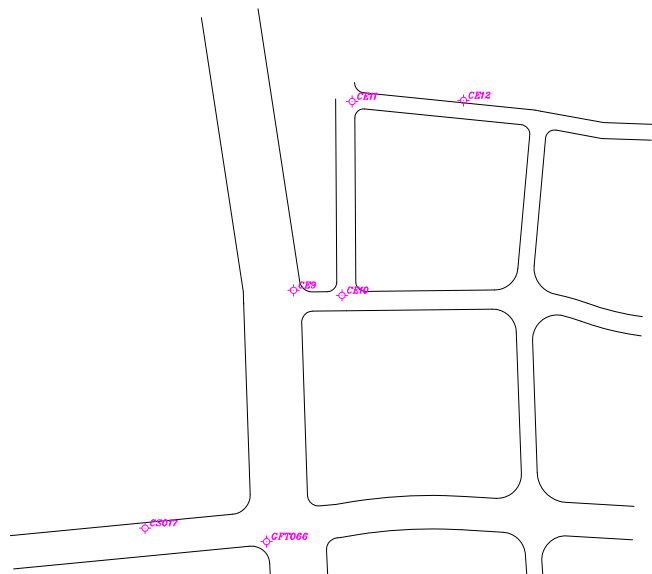

控制測量成果 SCALE=1/2000

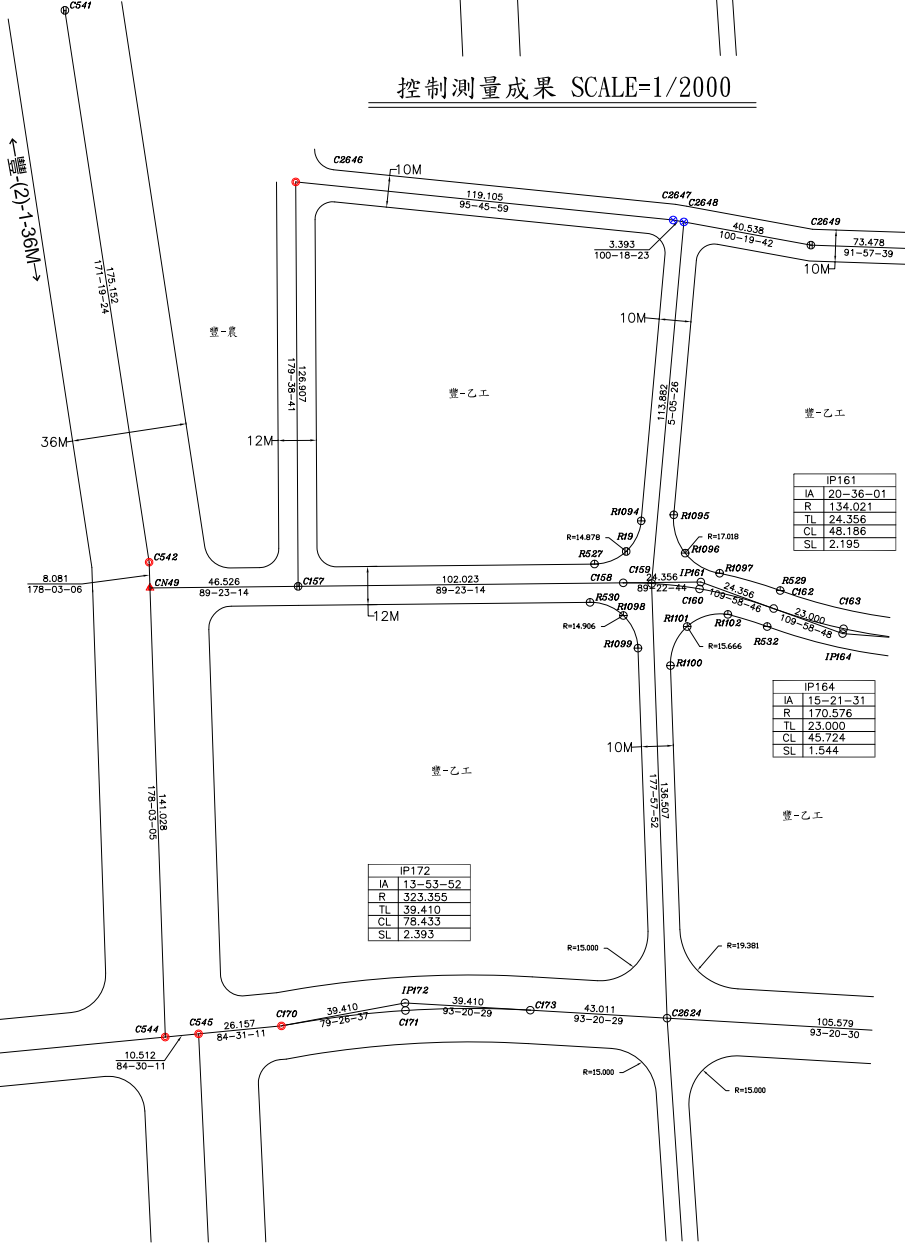

變更後都市計畫樁位圖 SCALE=1/1000


測量技師：台工登字第8558號




圖說編號:1028-83
測量時間:109年12月
測量人員:張智欽
負責人:江俊泓
測量單位:亞興測量有限公司
公司住址:臺中市西區臺灣大道二段101號13樓

五、變 10 案樁位成果圖


變更臺中市豐潭雅神地區都市計畫主要計畫(豐原都市計畫-第三次通盤檢討)(第一階段)案
變10案樁位成果圖

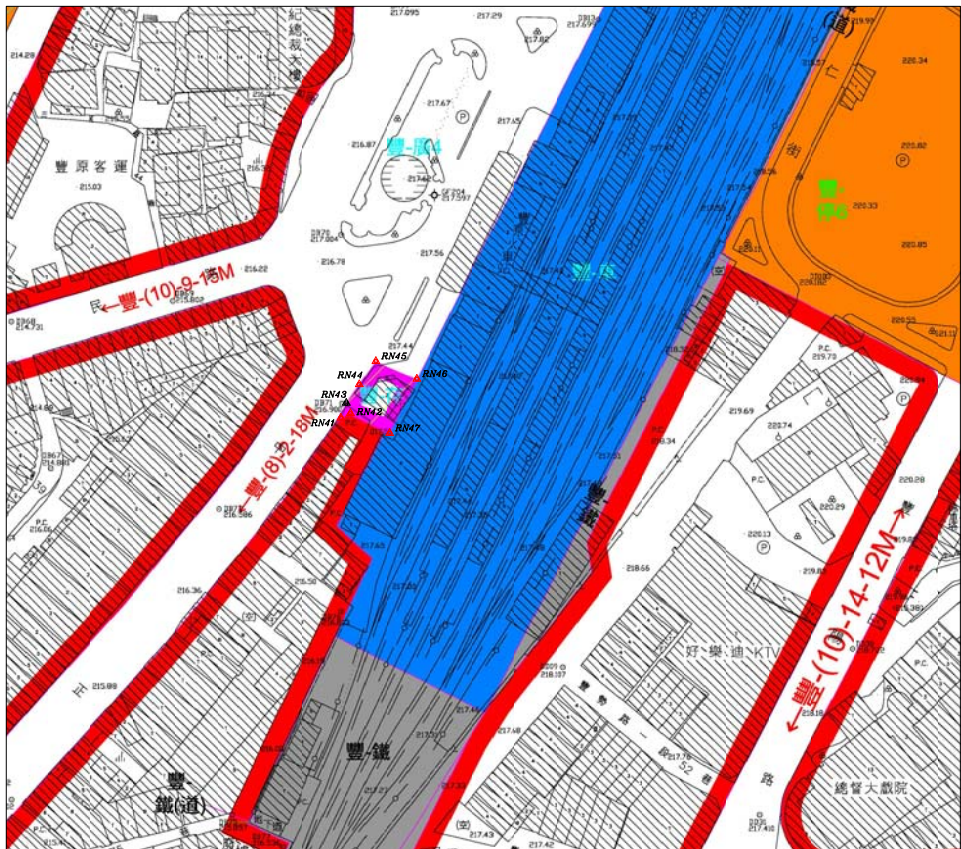

都市計畫樁位公告圖 SCALE=1/1000

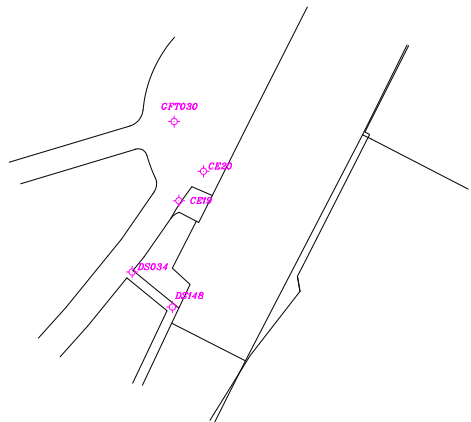


控制測量成果 SCALE=1/2000

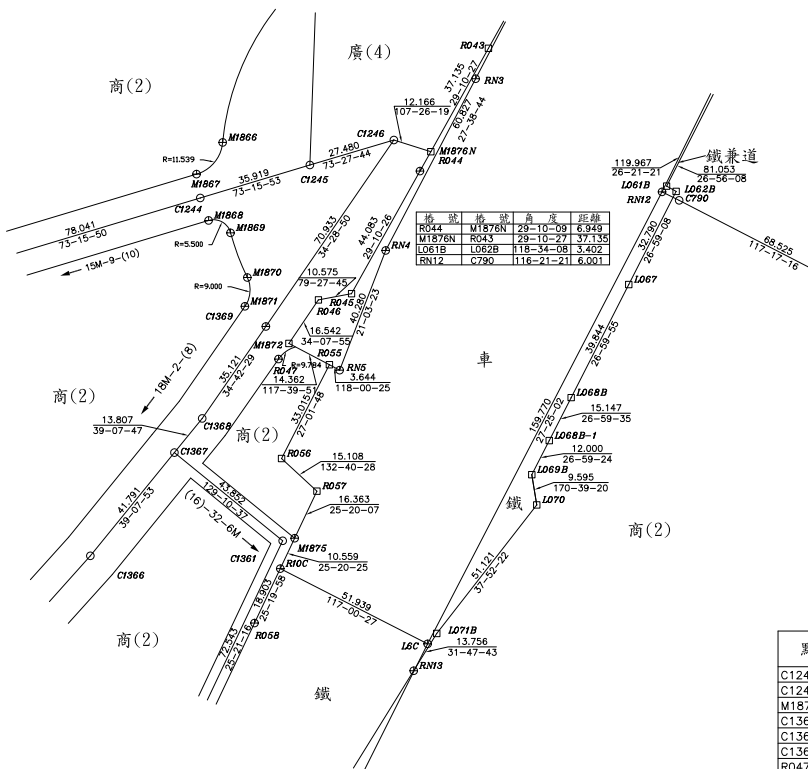

樁位坐標成果表

點號	變更前		變更後		備註
	縱坐標	橫坐標	縱坐標	橫坐標	
C1245	2683193.726	221823.448			檢測樁位
C1246	2683201.548	221849.791			恢復樁位
M1876N	2683197.902	221861.398			虛樁
C1367	2683103.495	221780.923			檢測樁位
C1368	2683114.205	221789.636			恢復樁位
C1369	2683143.077	221809.634			檢測樁位
RO47	2683132.836	221813.576			恢復樁位
RO55	2683131.048	221829.563			恢復樁位
RO56	2683101.639	221814.559			虛樁
RN41		2683135.199	221815.894		新建樁位
RN42		2683136.654	221818.868		新建樁位
RN43		2683139.680	221817.516		新建樁位(虛樁)
RN44		2683145.512	221821.562		新建樁位
RN45		2683152.785	221826.788		新建樁位
RN46		2683147.250	221839.667		新建樁位
RN47		2683130.232	221831.121		新建樁位
RO44	2683191.834	221858.011			廢除樁位
RO45	2683153.343	221836.522			廢除樁位
RO46	2683151.409	221826.125			廢除樁位
M1872	2683137.716	221816.843			廢除樁位
RN3	2683220.810	221875.476			廢除樁位
RN4	2683166.927	221847.252			廢除樁位
RN5	2683129.337	221832.780			廢除樁位

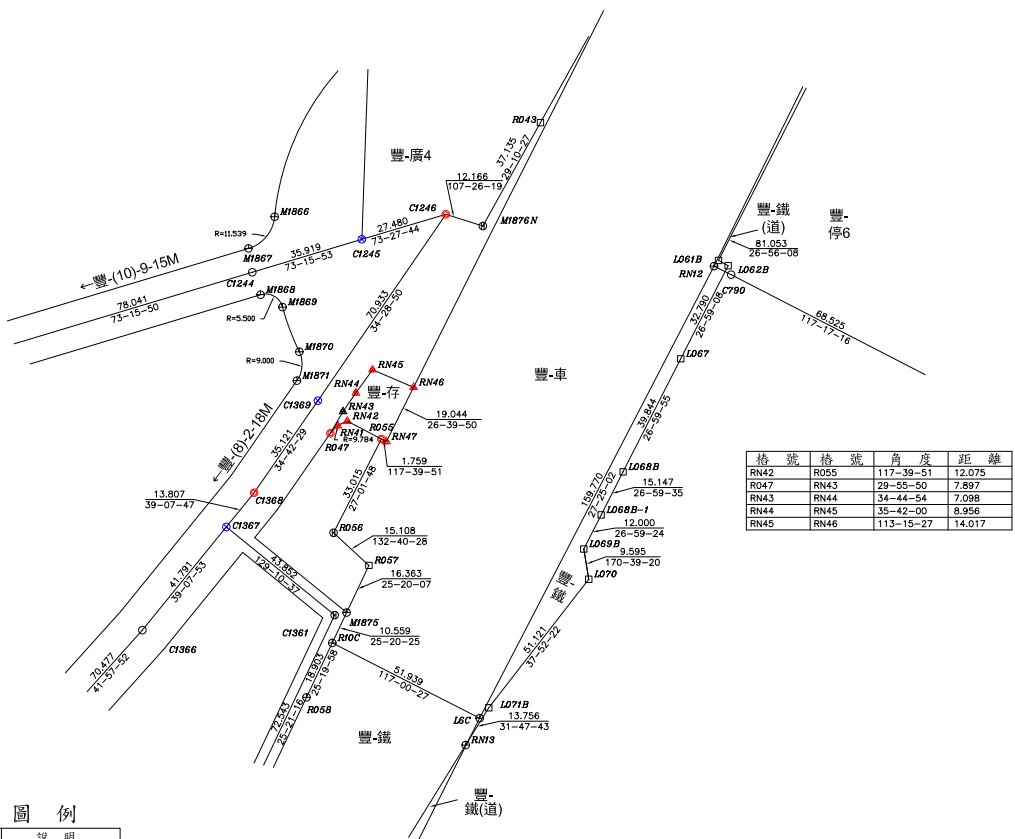

圖例

樁別	說明
○	道路中心樁
⊕	區界樁
⊗	副樁
⊙	虛樁
▲	新建樁位
△	新建樁位(虛樁)
●	恢復樁位
⊙	檢測樁位

變更後都市計畫樁位圖 SCALE=1/1000

測量技師：
證書字號：台工登字第8558號



圖說編號:1028-83
測量時間:109年12月
測量人員:張智欽
負責人:江俊泓
測量單位:亞興測量有限公司
公司住址:臺中市西區臺灣大道二段101號13樓

變更前都市計畫樁位圖 SCALE=1/1000

六、資 料 光 碟