



「變更台中市都市計畫主要計畫(不包括大坑風景區)(計畫範圍專案通盤檢討)案」變13案樁位成果圖

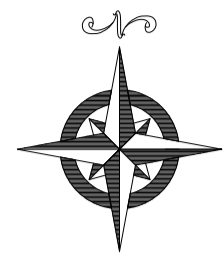

都市計畫樁位公告圖 SCALE=1/3000

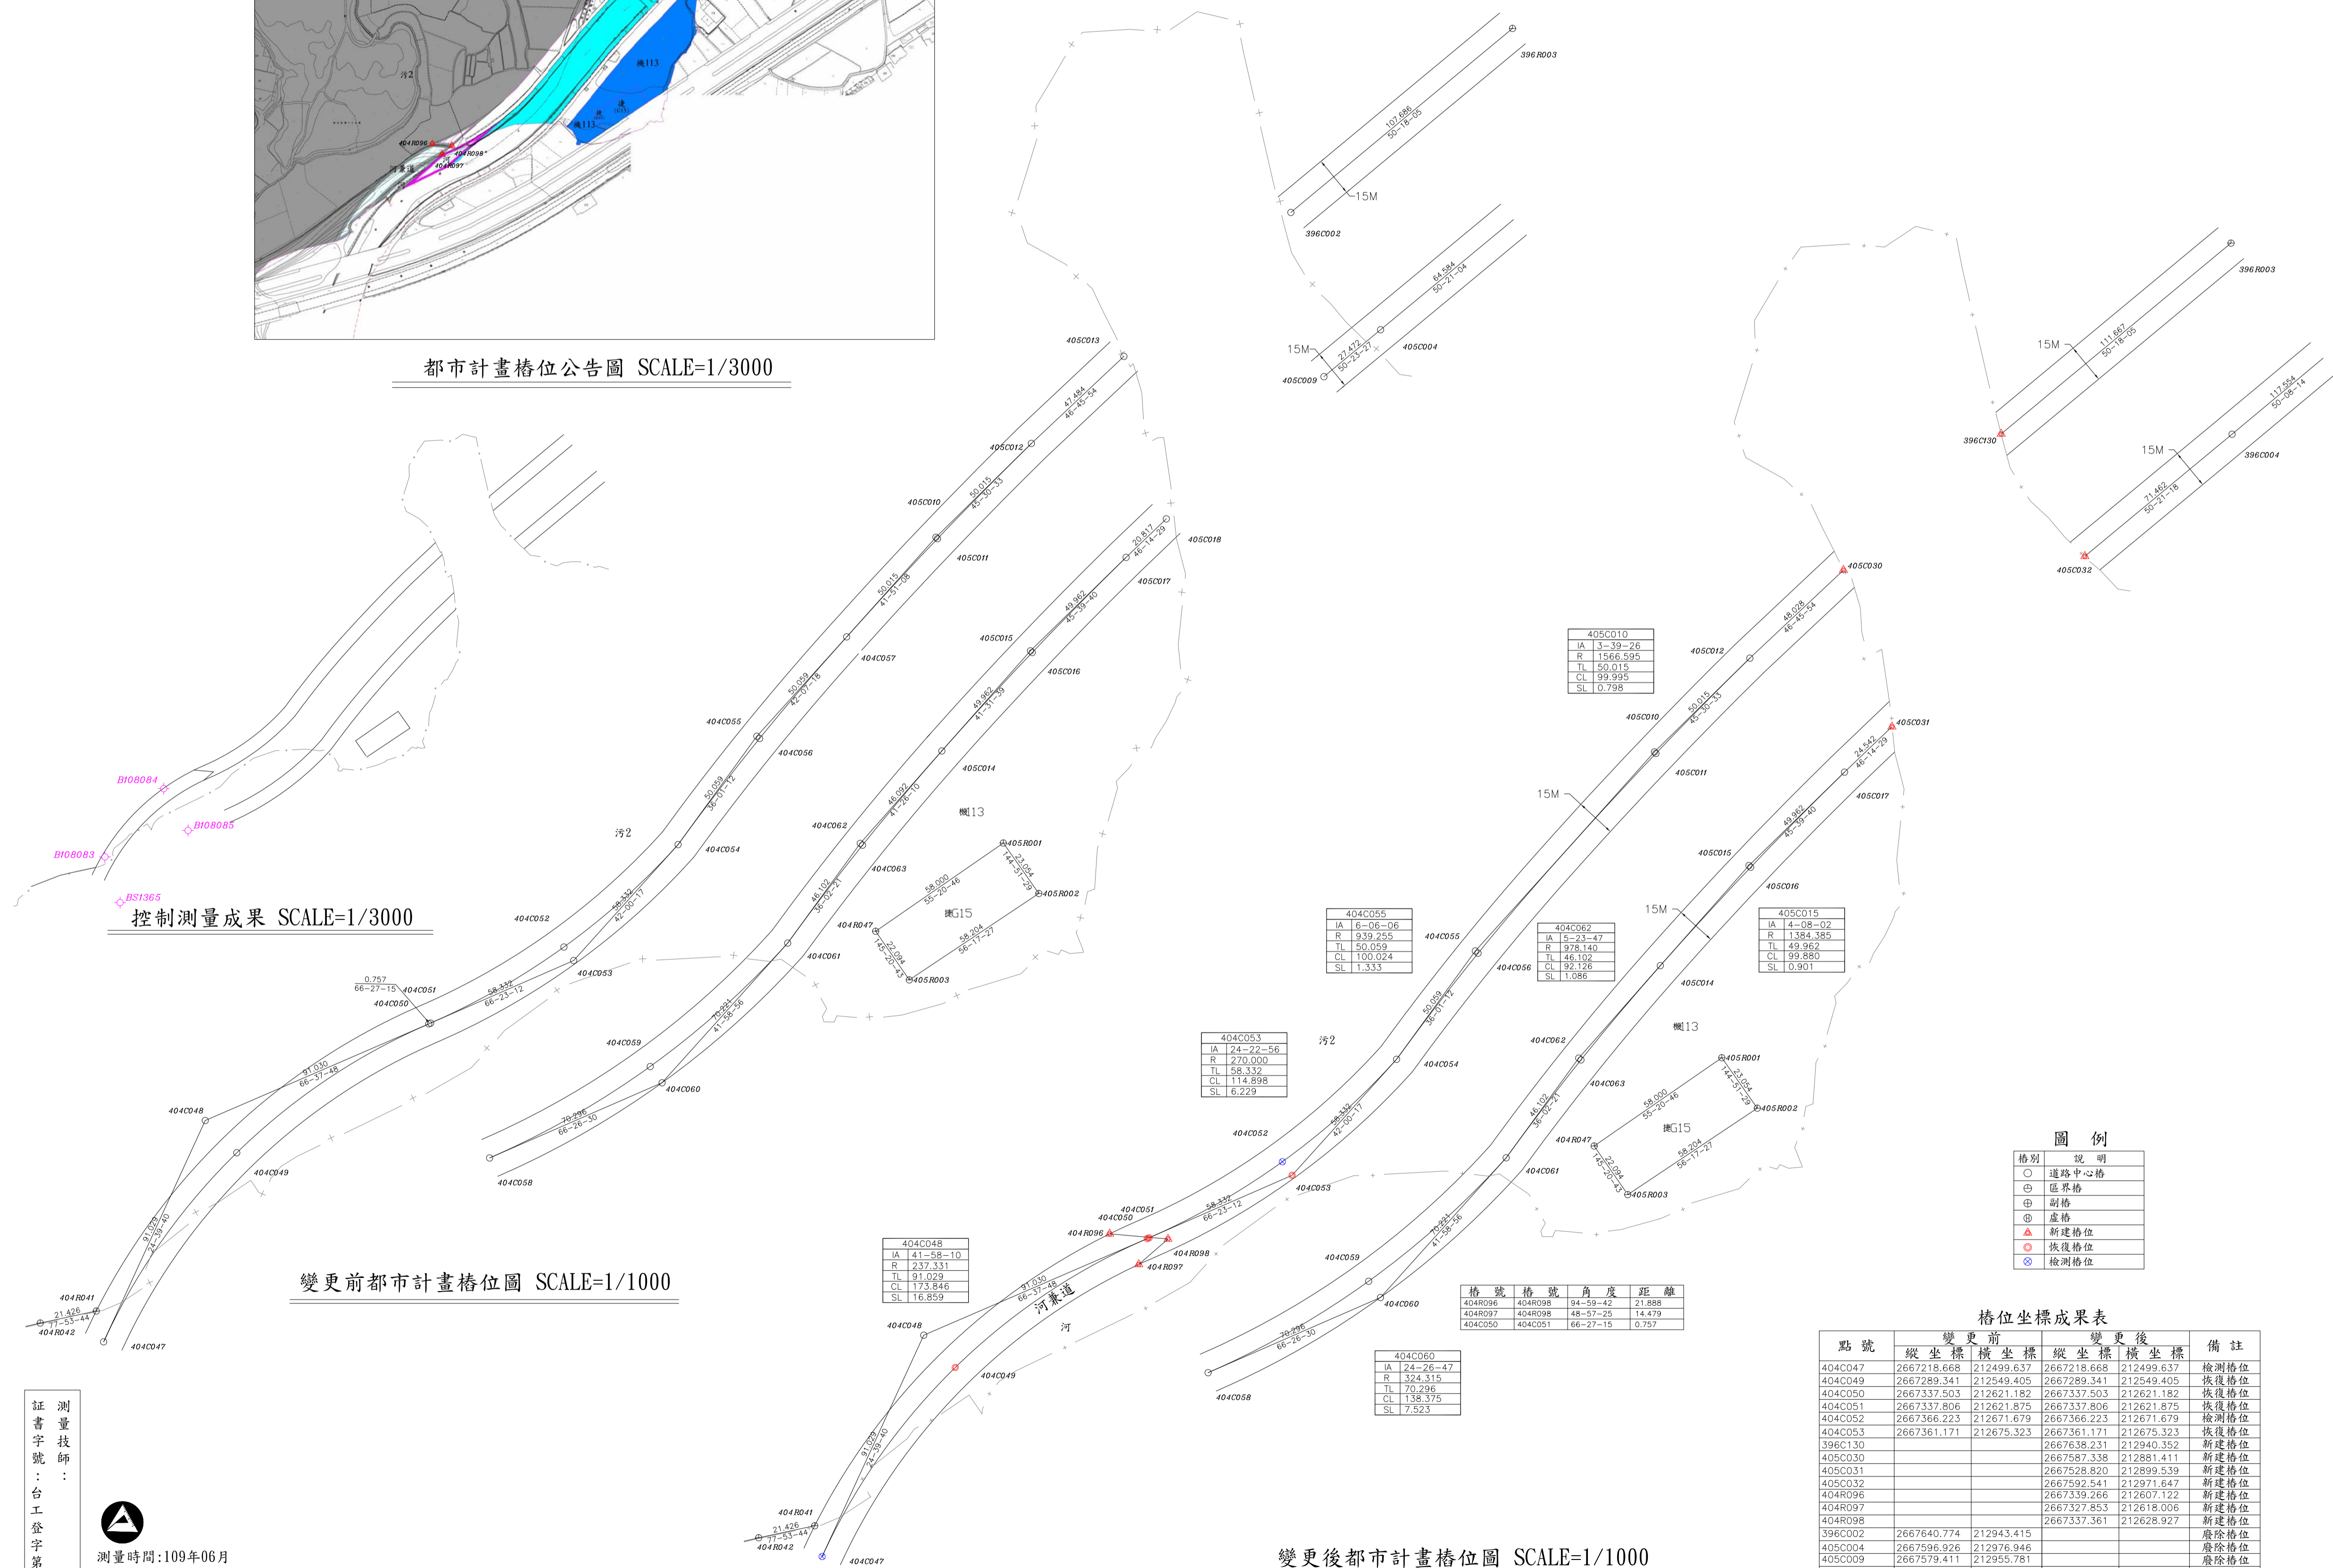

控制測量成果 SCALE=1/3000

變更前都市計畫樁位圖 SCALE=1/1000

變更後都市計畫樁位圖 SCALE=1/1000

圖例

標別	說明
○	道路中心樁
⊕	區界樁
⊗	副樁
⊙	廢樁
▲	新建樁位
△	恢復樁位
⊗	檢測樁位

樁號 樁號 角度 距離

404R096	404R098	94-59-42	21.888
404R097	404R098	48-57-25	14.479
404C050	404C051	66-27-15	0.757

樁位坐標成果表

點號	變更前		變更後		備註
	縱坐標	橫坐標	縱坐標	橫坐標	
404C047	2667218.668	212499.637	2667218.668	212499.637	檢測樁位
404C049	2667289.341	212549.405	2667289.341	212549.405	恢復樁位
404C050	2667337.503	212621.182	2667337.503	212621.182	恢復樁位
404C051	2667337.806	212621.875	2667337.806	212621.875	恢復樁位
404C052	2667366.223	212671.679	2667366.223	212671.679	檢測樁位
404C053	2667361.171	212675.323	2667361.171	212675.323	恢復樁位
396C130			2667638.231	212940.352	新建樁位
405C030			2667587.338	212881.411	新建樁位
405C031			2667528.820	212899.539	新建樁位
405C032			2667592.541	212971.647	新建樁位
404R096			2667339.266	212607.122	新建樁位
404R097			2667327.853	212618.006	新建樁位
404R098			2667337.361	212628.927	新建樁位
396C002	2667640.774	212943.415			廢除樁位
405C004	2667596.926	212976.946			廢除樁位
405C009	2667579.411	212955.781			廢除樁位
405C013	2667586.966	212881.015			廢除樁位
405C018	2667526.243	212896.848			廢除樁位

證書字號：台工登字第 8558 號



測量時間：109年06月
 負責人：江俊泓
 測量單位：亞興測量有限公司
 公司地址：臺中市西區臺灣大道二段101號13樓