
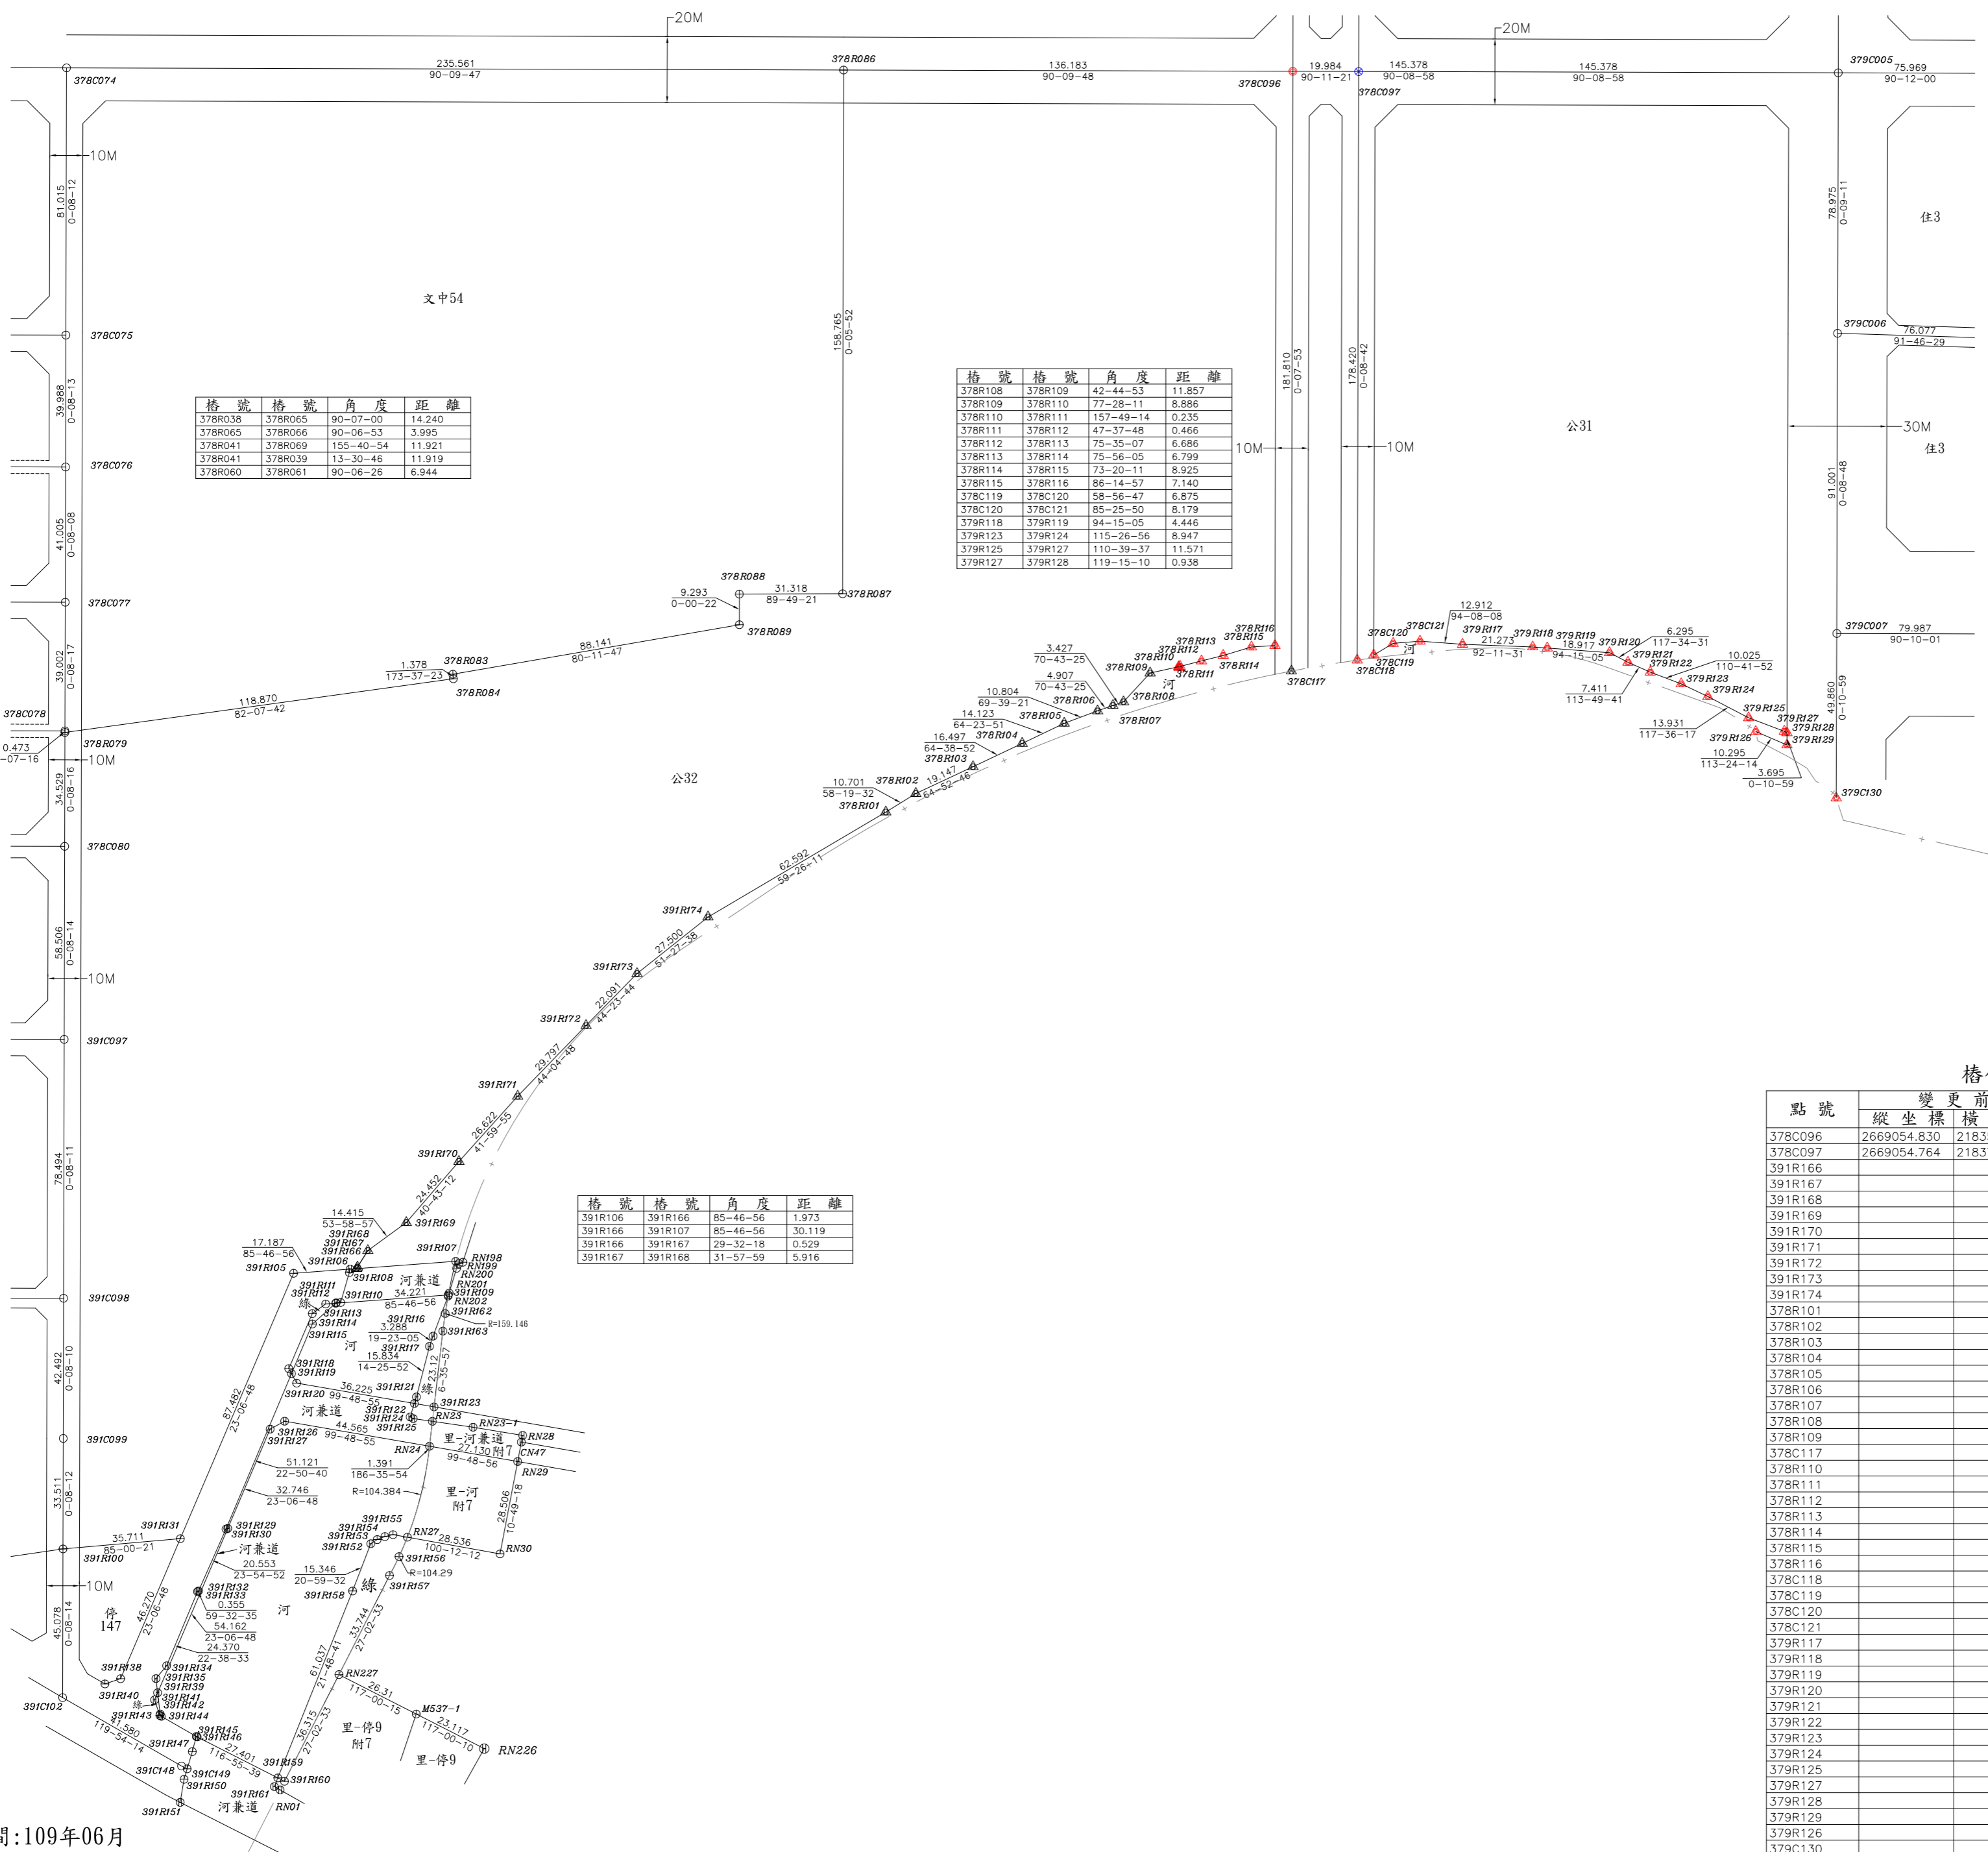
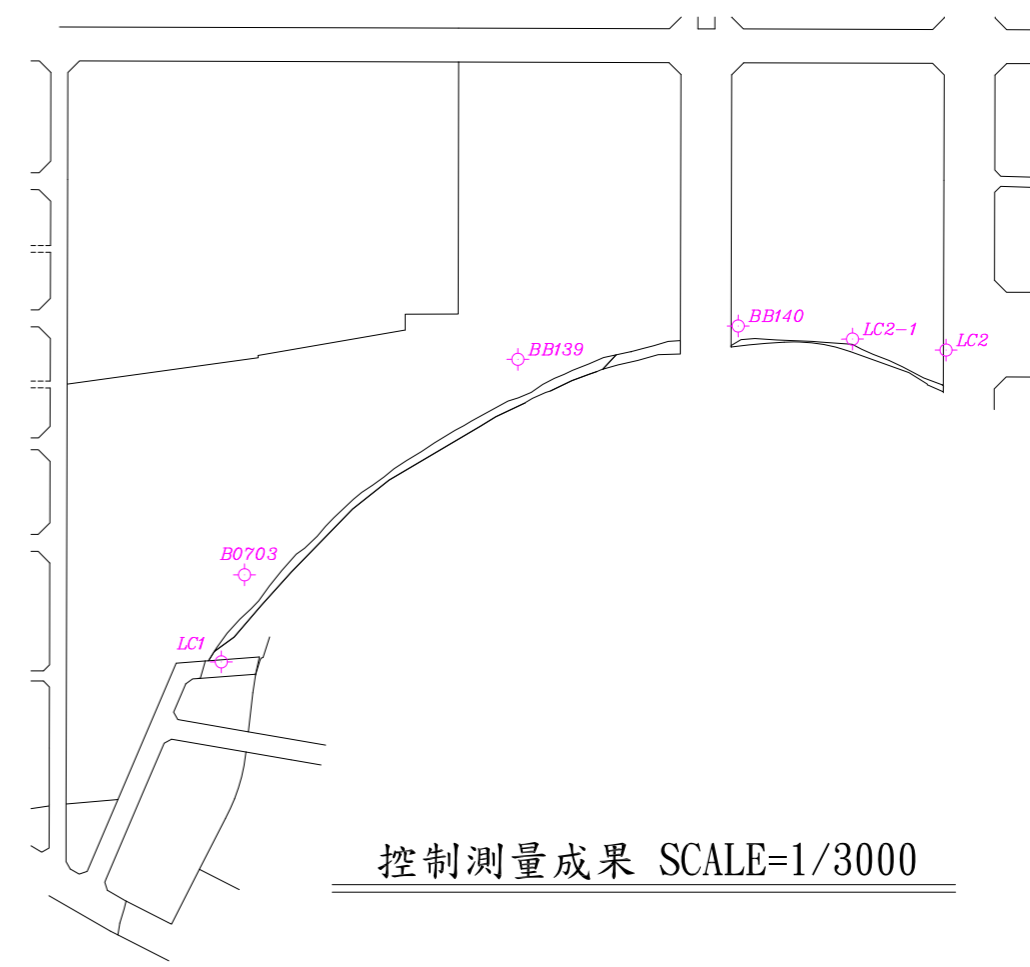
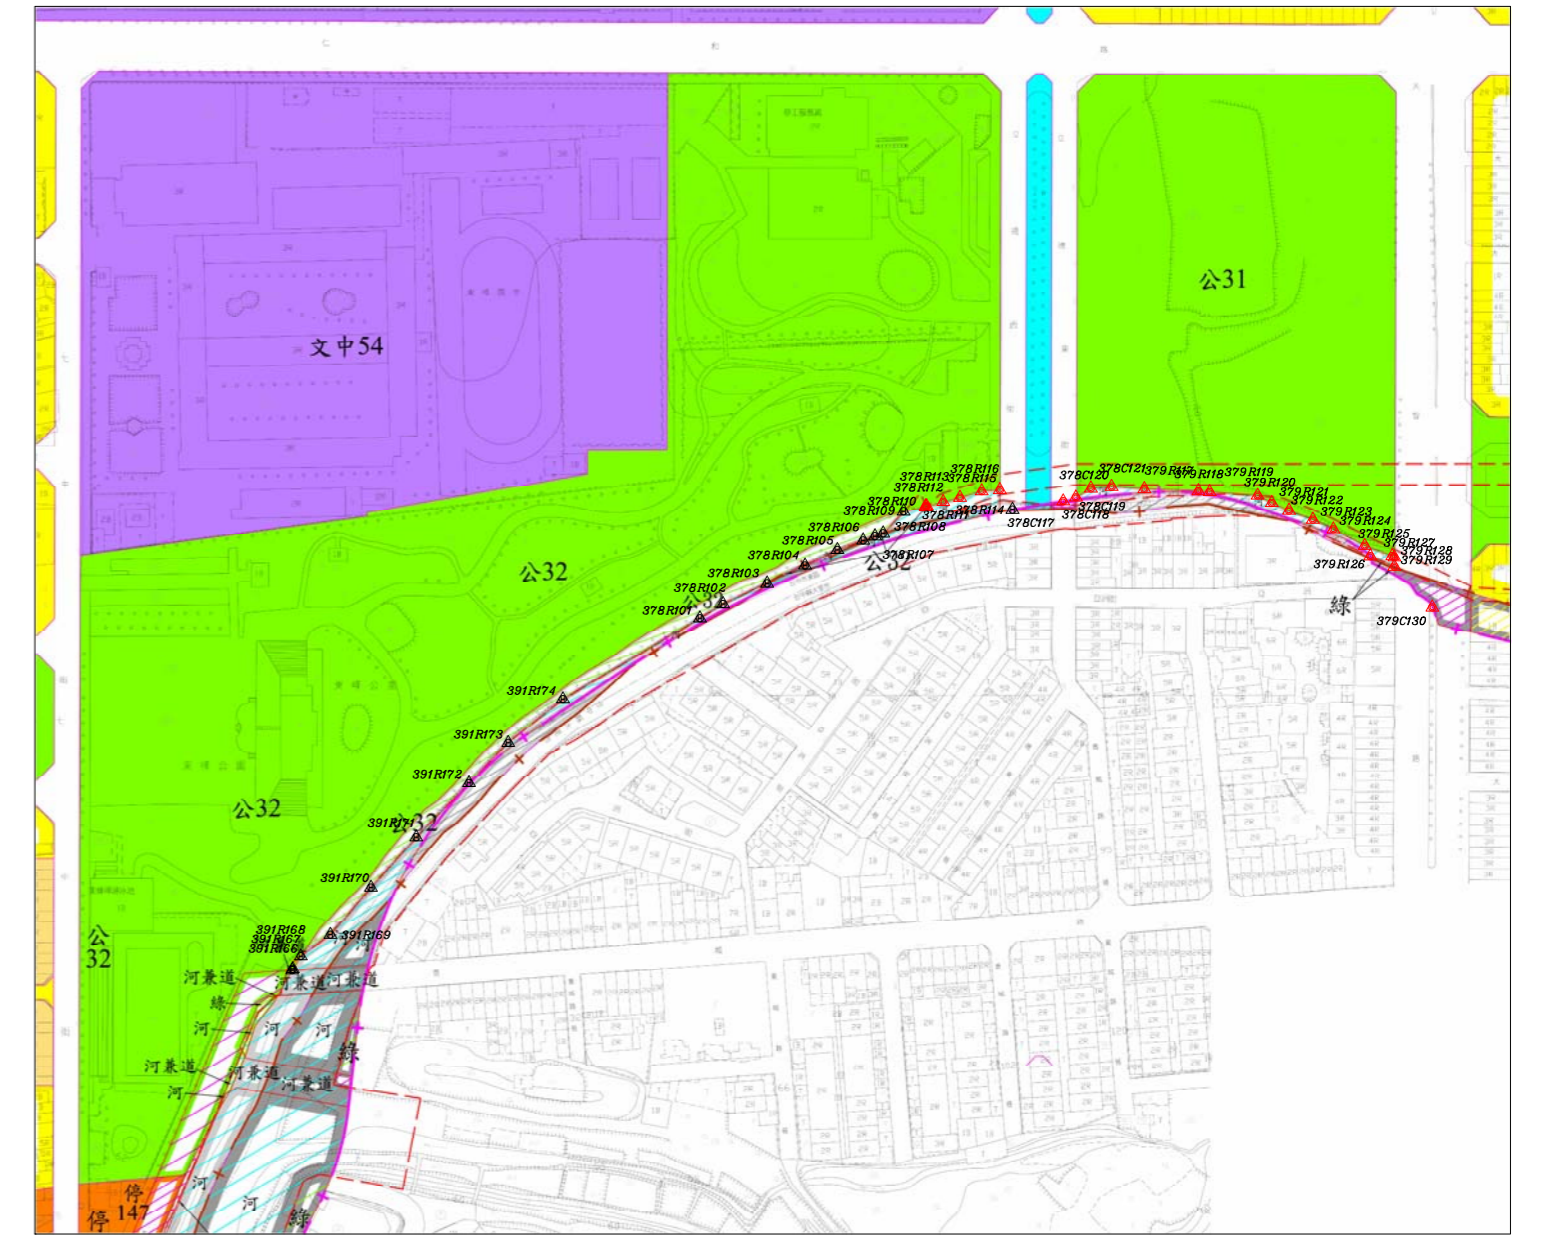


「變更台中市都市計畫主要計畫(不包括大坑風景區)(計畫範圍專案通盤檢討)案」變11案樁位成果圖-2

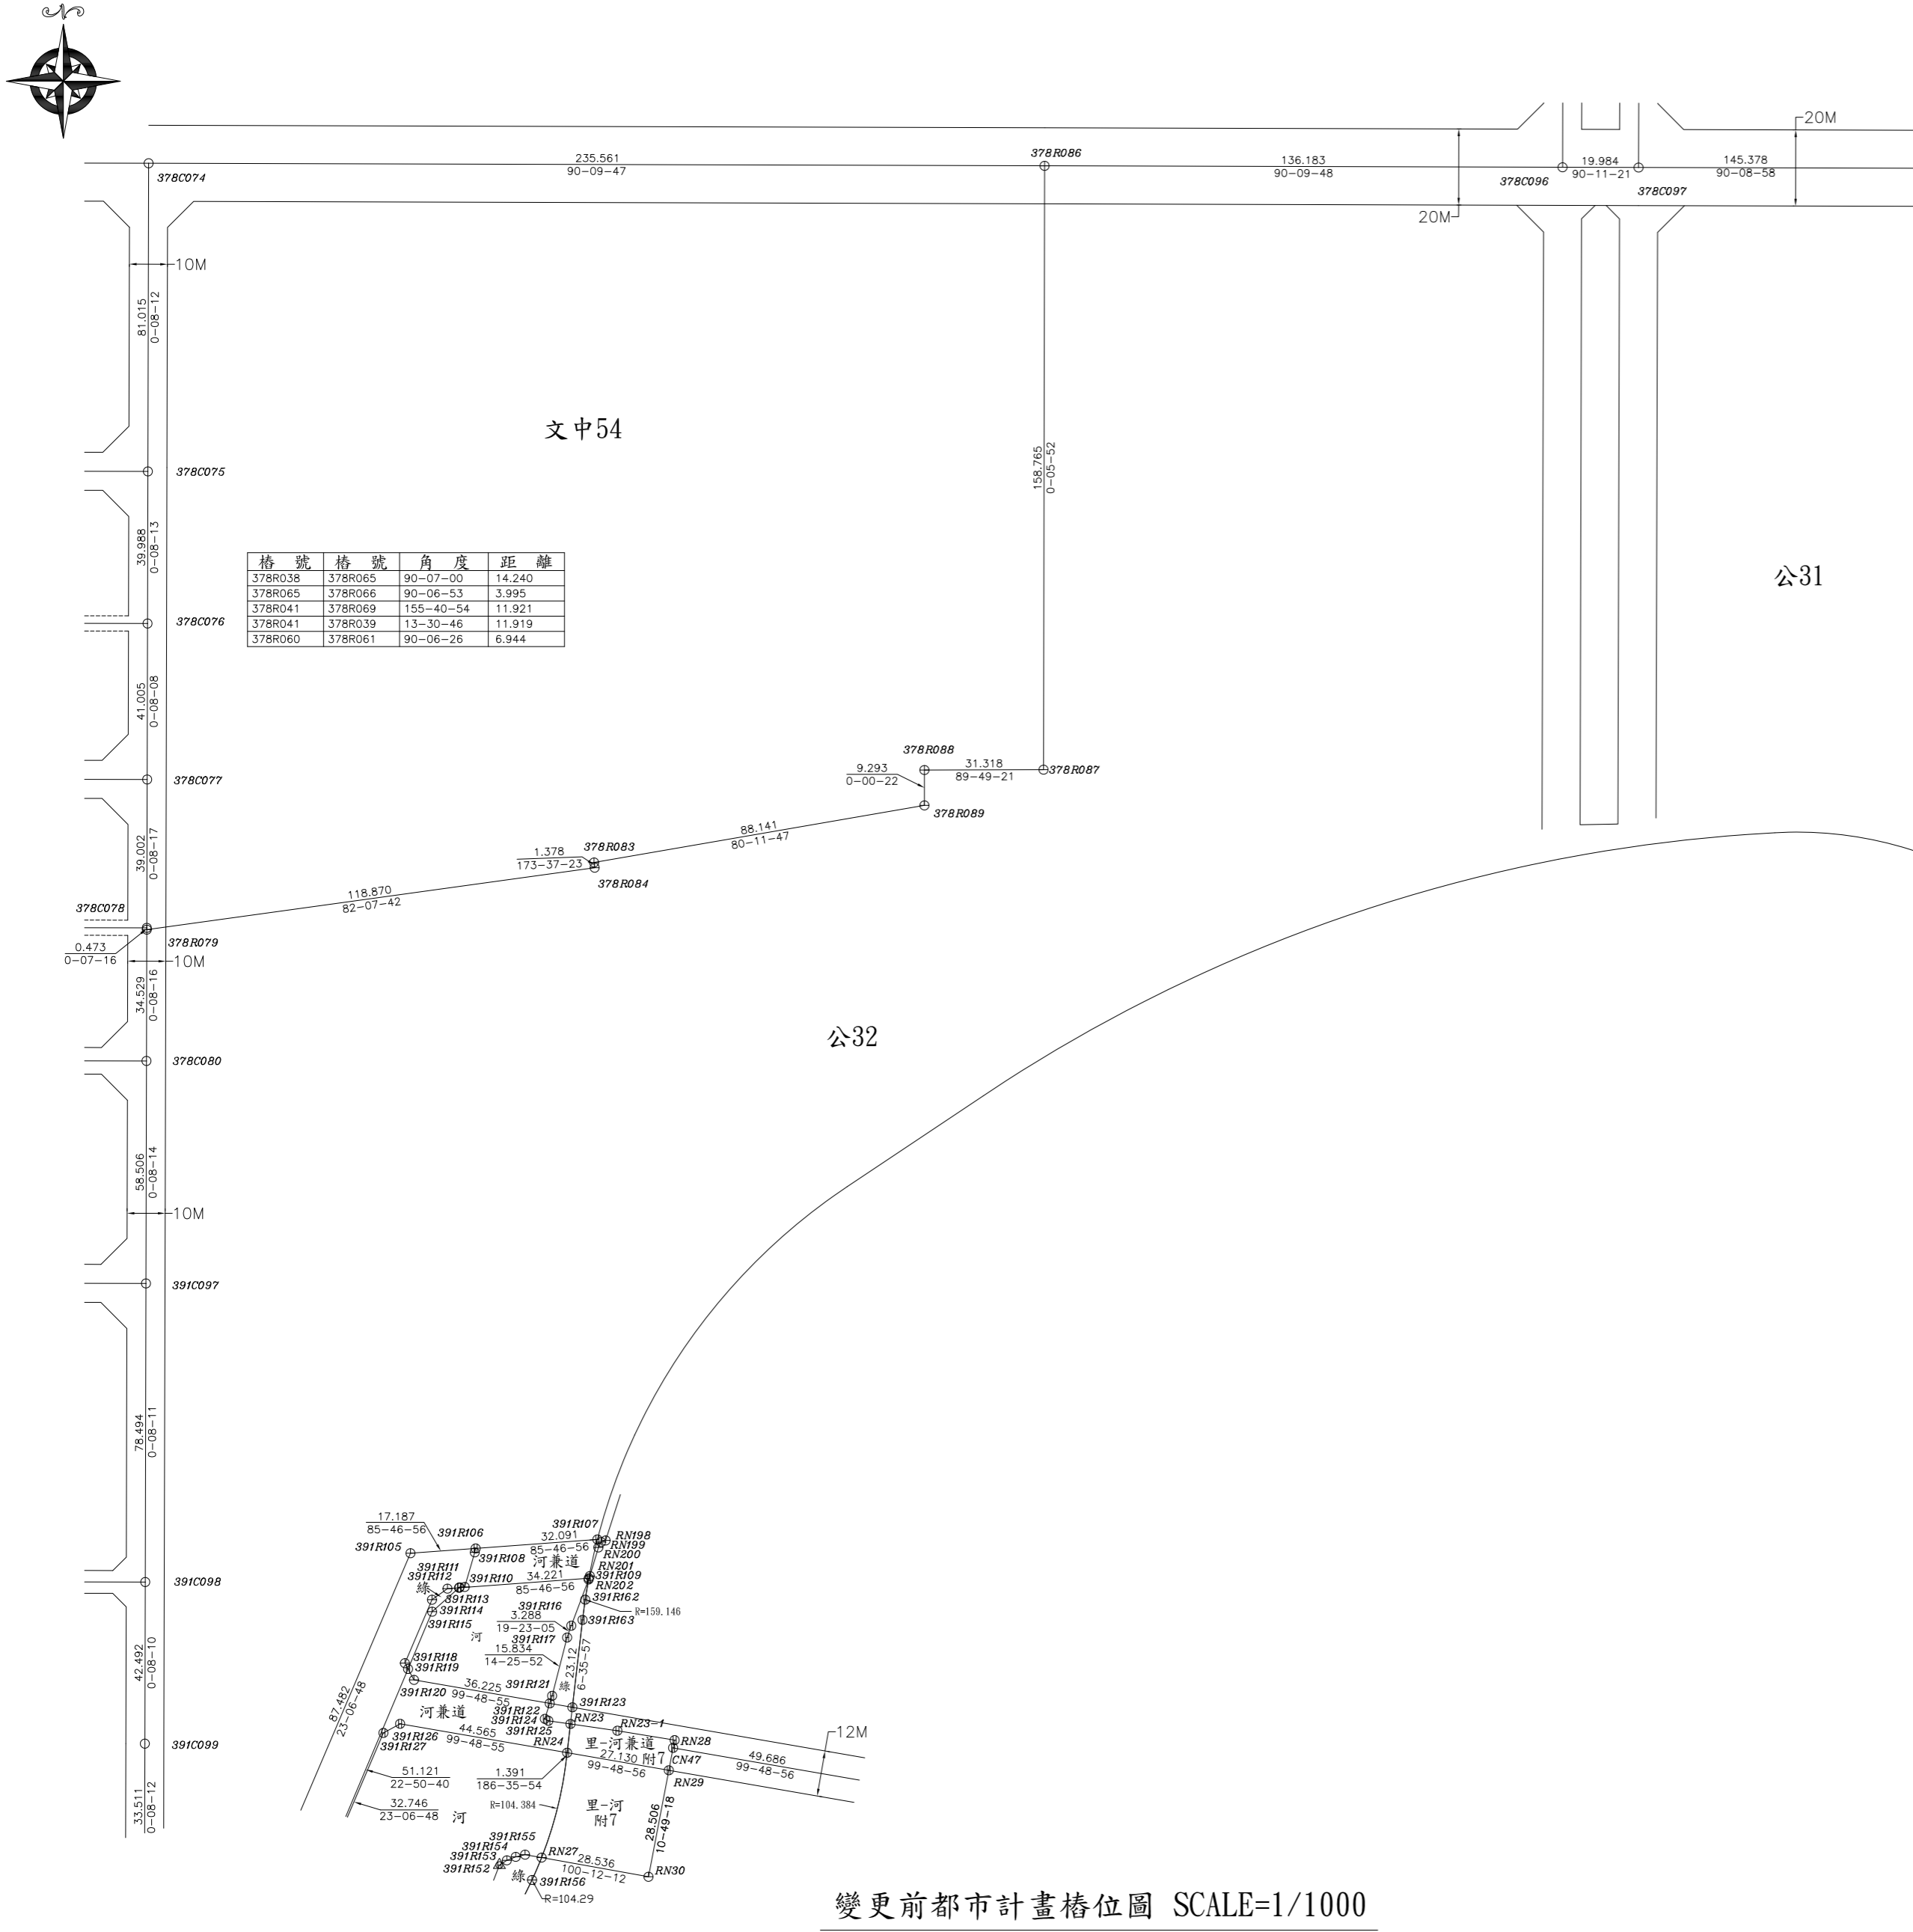

樁位坐標成果表

點號	變更前		變更後		備註
	縱坐標	橫坐標	縱坐標	橫坐標	
378C096	2669054.830	218352.382			恢復樁位
378C097	2669054.764	218372.366			恢復樁位
391R166			2668691.851	218068.592	新建樁位(虛樁)
391R167			2668692.312	218068.853	新建樁位(虛樁)
391R168			2668697.330	218071.985	新建樁位(虛樁)
391R169			2668705.807	218083.645	新建樁位(虛樁)
391R170			2668724.339	218099.596	新建樁位(虛樁)
391R171			2668744.124	218117.409	新建樁位(虛樁)
391R172			2668765.529	218136.138	新建樁位(虛樁)
391R173			2668781.314	218153.593	新建樁位(虛樁)
391R174			2668798.448	218175.103	新建樁位(虛樁)
378R101			2668830.275	218229.999	新建樁位(虛樁)
378R102			2668835.894	218236.106	新建樁位(虛樁)
378R103			2668844.023	218255.442	新建樁位(虛樁)
378R104			2668851.086	218270.350	新建樁位(虛樁)
378R105			2668857.189	218283.087	新建樁位(虛樁)
378R106			2668860.945	218293.216	新建樁位(虛樁)
378R107			2668862.565	218297.848	新建樁位(虛樁)
378R108			2668863.697	218301.083	新建樁位(虛樁)
378R109			2668873.404	218309.132	新建樁位(虛樁)
378R110			2668875.021	218315.965	新建樁位(虛樁)
378R111			2668874.332	218317.806	新建樁位
378R112			2668874.114	218317.894	新建樁位
378R113			2668874.428	218318.238	新建樁位
378R114			2668876.092	218324.714	新建樁位
378R115			2668877.745	218331.309	新建樁位
378R116			2668880.304	218339.859	新建樁位
378R117			2668880.771	218346.984	新建樁位
378R118			2668876.344	218371.915	新建樁位
378C119			2668877.871	218376.919	新建樁位
378C120			2668875.684	218382.809	新建樁位
378R121			2668879.994	218429.532	新建樁位
378R122			2668878.592	218448.397	新建樁位
378R123			2668875.678	218453.977	新建樁位
378R124			2668874.684	218460.756	新建樁位
378R125			2668869.141	218470.134	新建樁位
378R126			2668865.296	218478.213	新建樁位
378R127			2668854.841	218490.558	新建樁位
378R128			2668854.758	218501.385	新建樁位
378R129			2668854.300	218502.204	新建樁位
378R130			2668850.605	218502.192	新建樁位
378R131			2668854.694	218492.744	新建樁位
378R132			2668854.549	218517.141	新建樁位

測量時間: 109年06月
 負責人: 江俊泓
 測量單位: 亞興測量有限公司
 公司住址: 臺中市西區臺灣大道二段101號13樓

圖例

符號	說明
○	道路中心樁
□	區界樁
⊕	副樁
⊗	虛樁
▲	新建樁位
△	新建樁位(虛樁)
○	恢復樁位
⊗	測測樁位