



「變更臺中市都市計畫(舊有市區及一至五期市地重劃地區)細部計畫
(第二次通盤檢討)案」本市西區後埤子段100地號土地附近樁位成果圖

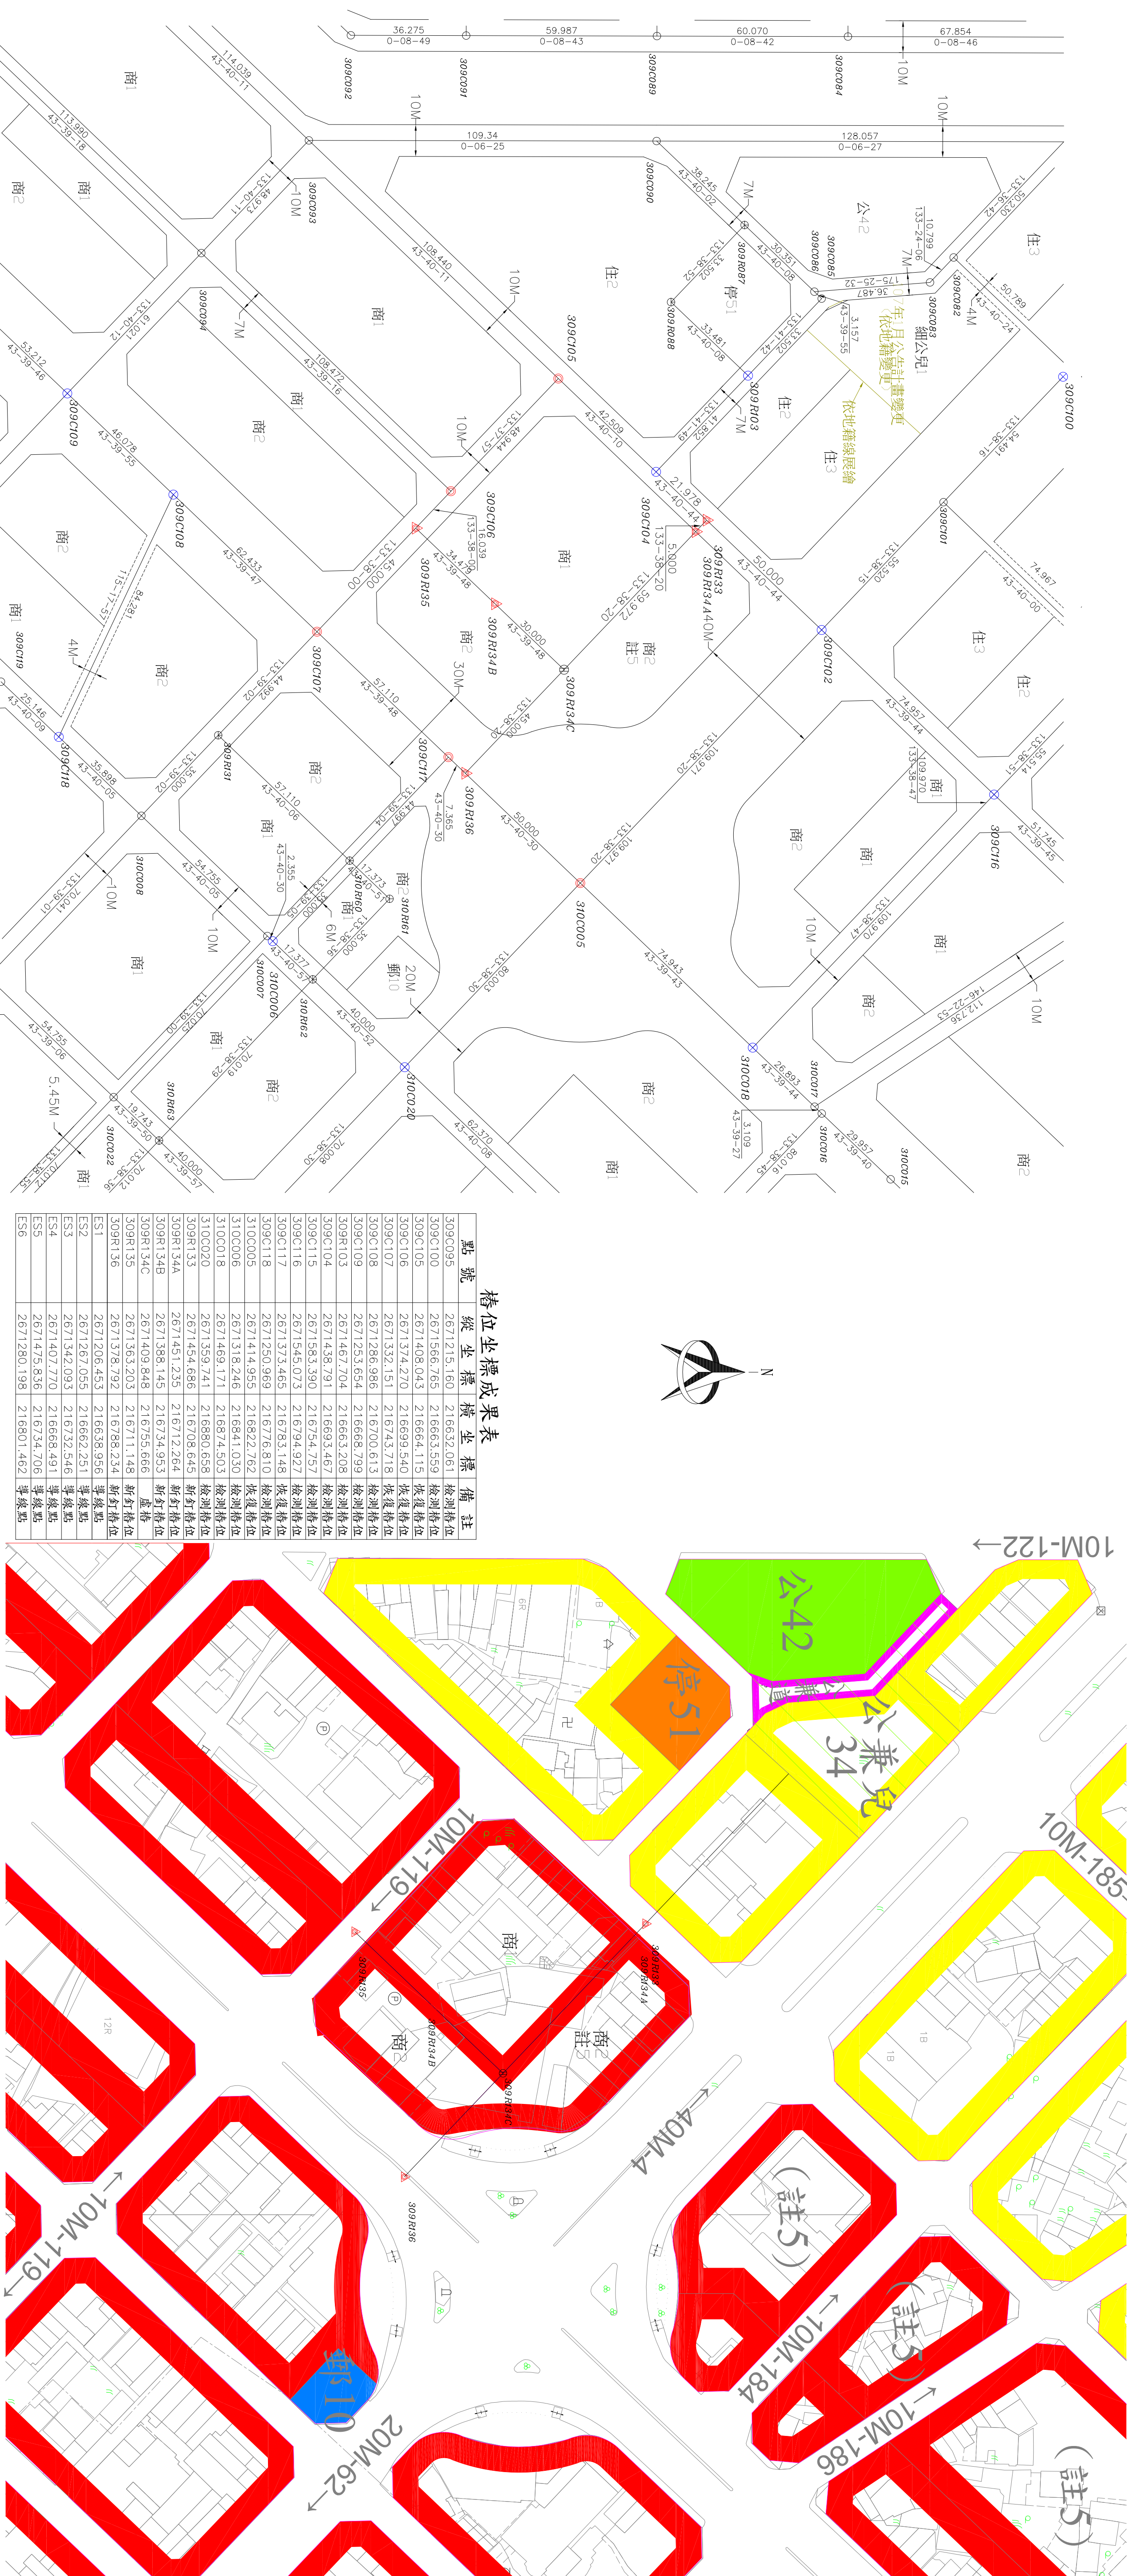

比例尺：一千二百分之一

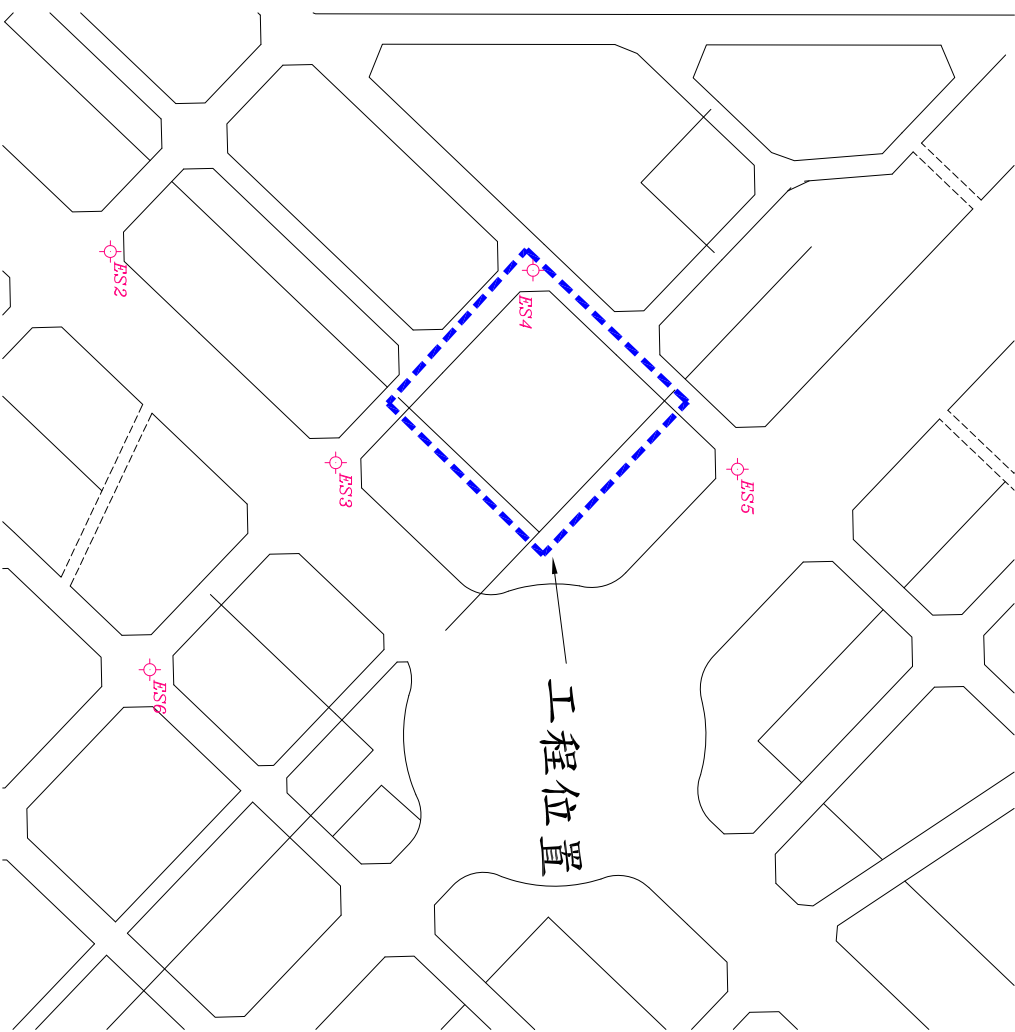

符號	說明
○	道路中心樁
⊖	區界樁
⊕	副樁
⊙	虛樁
⊕	新釘樁位
⊕	恢復樁位
⊕	檢測樁位
—	導線點
—	工程位置

都市計畫樁位公告圖 SCALE=1/1000



測量技師：張坤樹
執照字號：002749號
測量時間：110年6月
測量單位：乾坤測繪科技有限公司
公司住址：臺中市南屯區文心路一段79號5樓
負責人：張坤樹
測量人員：劉坤明

控制測量成果 SCALE=1/3000