「變更臺中市都市計畫(舊有市區及一至五期市地重劃地區)細部計畫(第二次通盤檢討)案」本市東區復興四小段6-22地號土地附近樁位成果圖

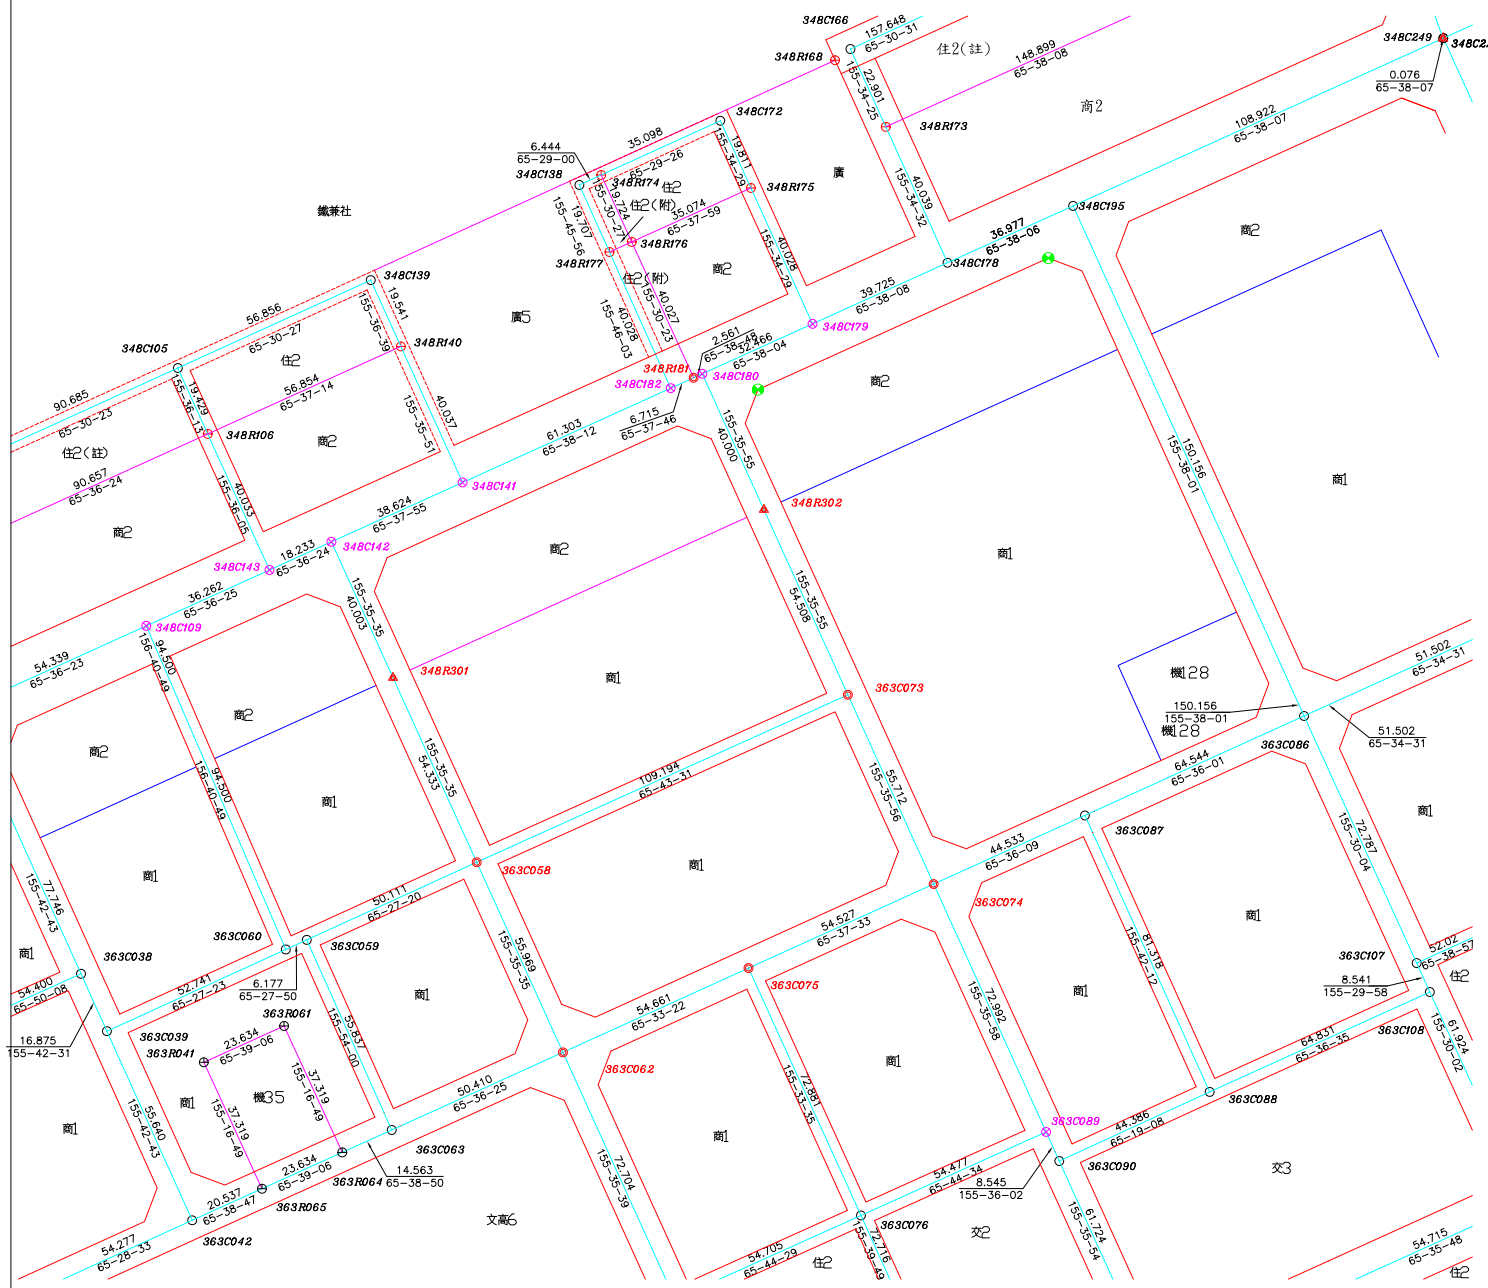

比例尺：一千分之一

N

SCALE:1 / 1000

樁位坐標成果表

點號	縱座標	橫座標	備註
348C109	2670018.217	217929.257	檢測樁位
348C141	2670056.659	218014.070	檢測樁位
348C142	2670040.723	217978.887	檢測樁位
348C143	2670033.193	217962.282	檢測樁位
348C179	2670099.169	218107.938	檢測樁位
348C180	2670085.775	218078.364	檢測樁位
348C182	2670081.948	218069.914	檢測樁位
348R181	2670084.719	218076.031	恢復樁位
348R301	2670004.295	217995.417	新增樁位
348R302	2670049.348	218094.889	新增樁位
363C058	2669954.818	218017.868	恢復樁位
363C062	2669903.851	218040.995	恢復樁位
363C073	2669999.709	218117.408	恢復樁位
363C074	2669948.973	218140.424	恢復樁位
363C075	2669926.470	218090.757	恢復樁位
363C089	2669882.501	218170.578	檢測樁位

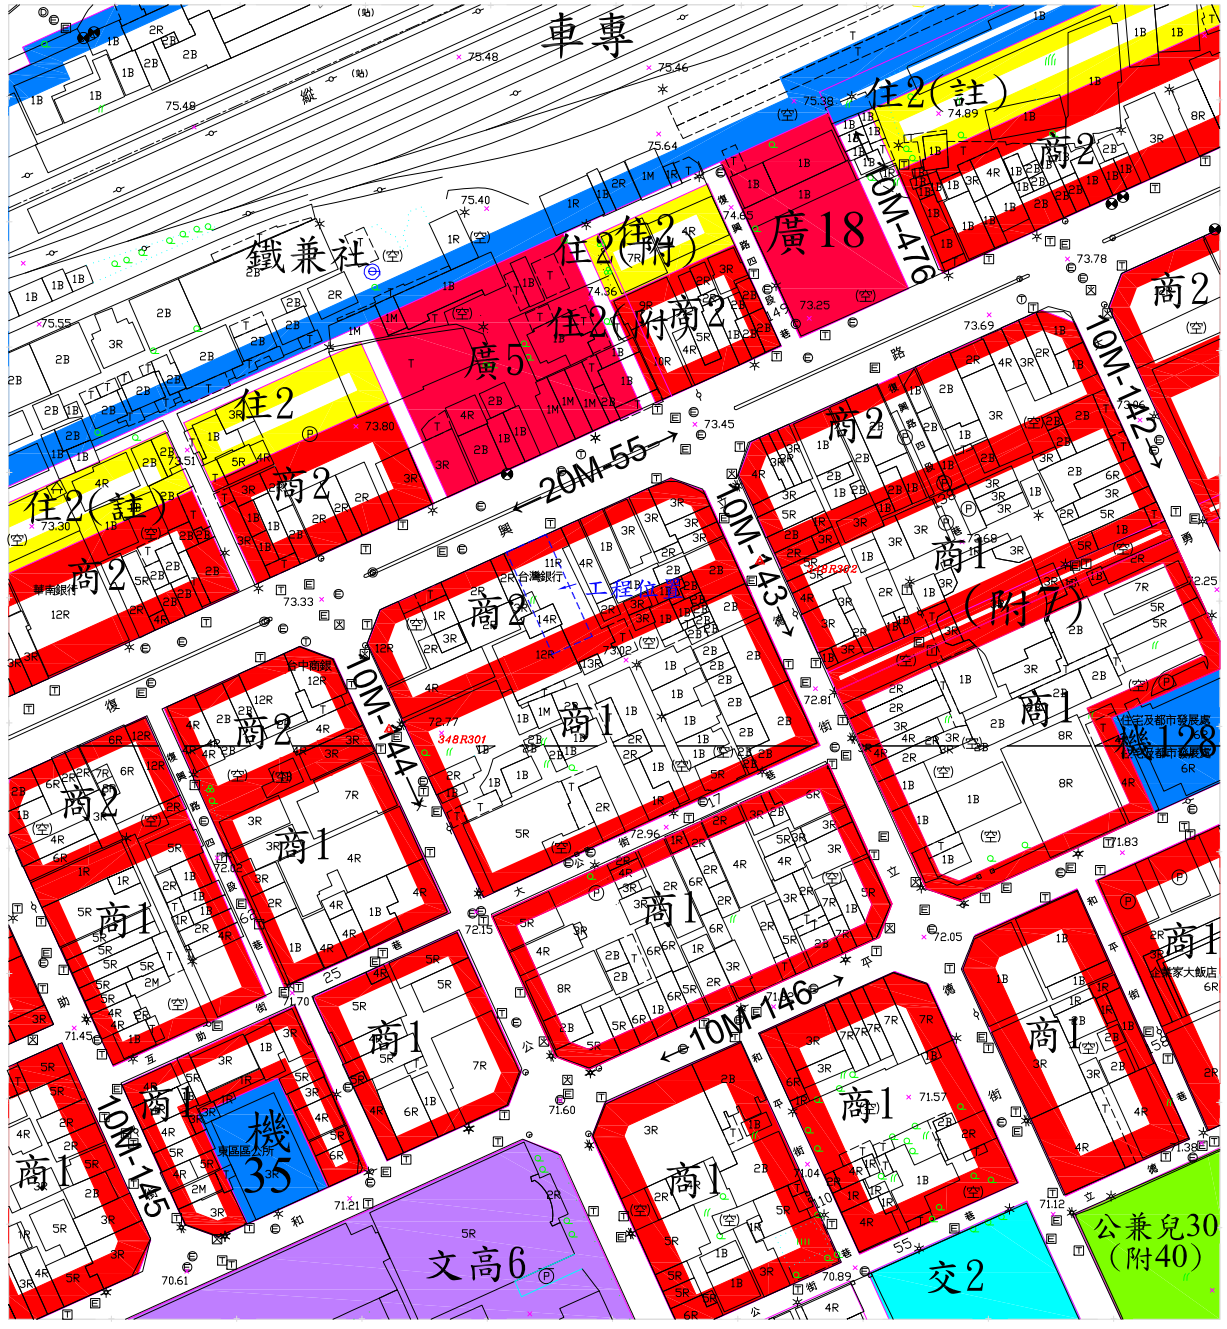

都市計畫樁位公告圖 比例尺：一千分之一

導線坐標成果表

點號	縱座標	橫座標	備註
BA165	2669923.684	218095.433	導線點
ES01	2669979.783	218001.620	導線點
ES02	2670051.088	217979.112	導線點
ES03	2670055.638	218035.518	導線點
ES04	2670092.836	218070.855	導線點
ES05	2670019.076	218114.660	導線點
ES06	2669907.706	218042.321	導線點

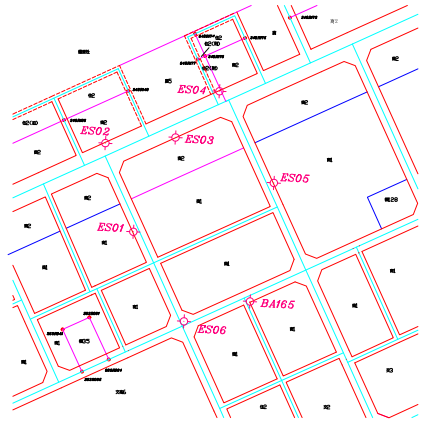

控制測量成果 SCALE=1/3000

圖 例

樁別	說明
○	道路中心樁
⊖	區界樁
⊕	副樁
⊕	虛樁
△	新釘樁位
◎	恢復樁位
⊗	檢測樁位
◇	導線點
——	工程位置

測量技師：

證書字號：技執字第007794號

圖說編號:C12003
測量時間:111年9月
測量單位:乾坤測繪科技有限公司
公司住址:臺中市南屯區文心路一段73號5樓之3
負 責 人:張坤樹
測量人員:劉坤明