公告修正「變更臺中市都市計畫主要計畫（第四次通盤檢討）（第二階段）案」
本市北屯區青萍段165-3地號土地附近椿位成果圖

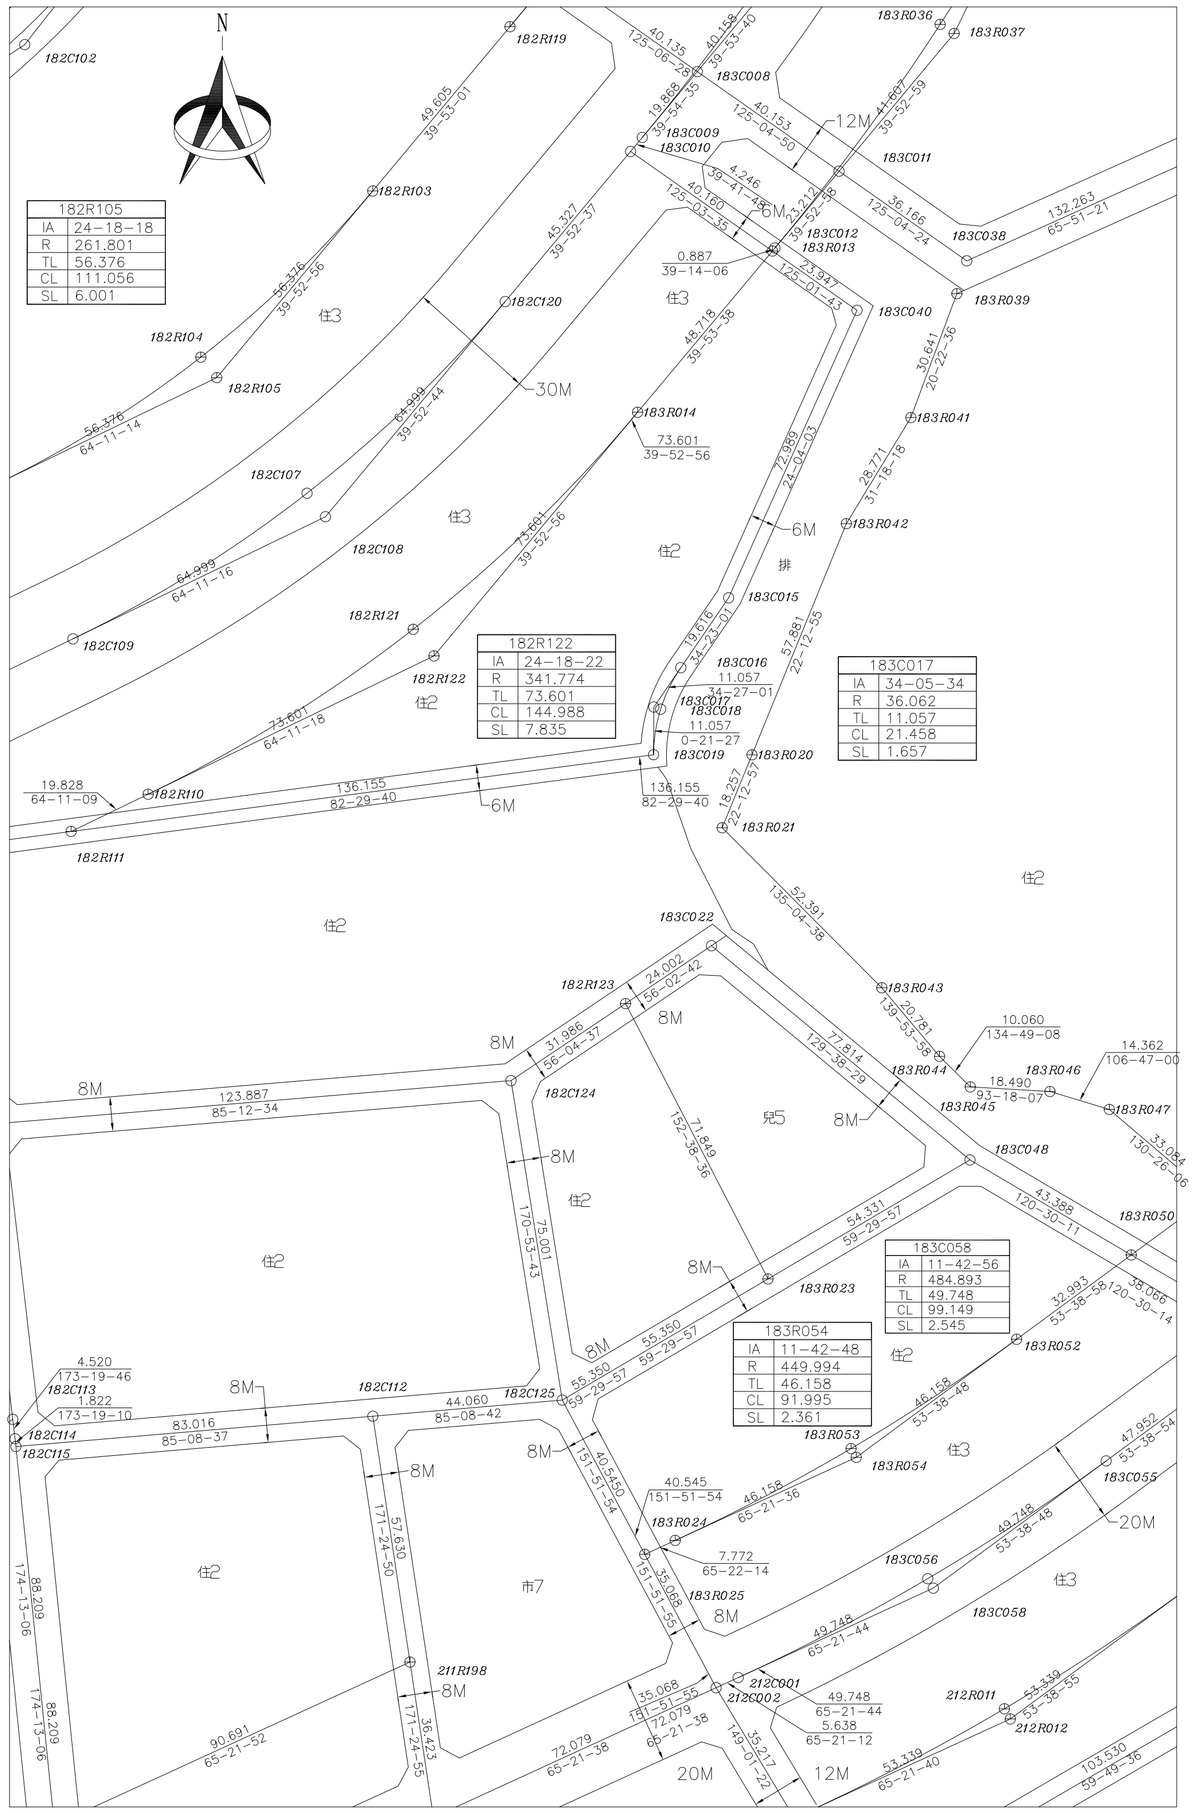

修正前椿位圖 S=1/1000

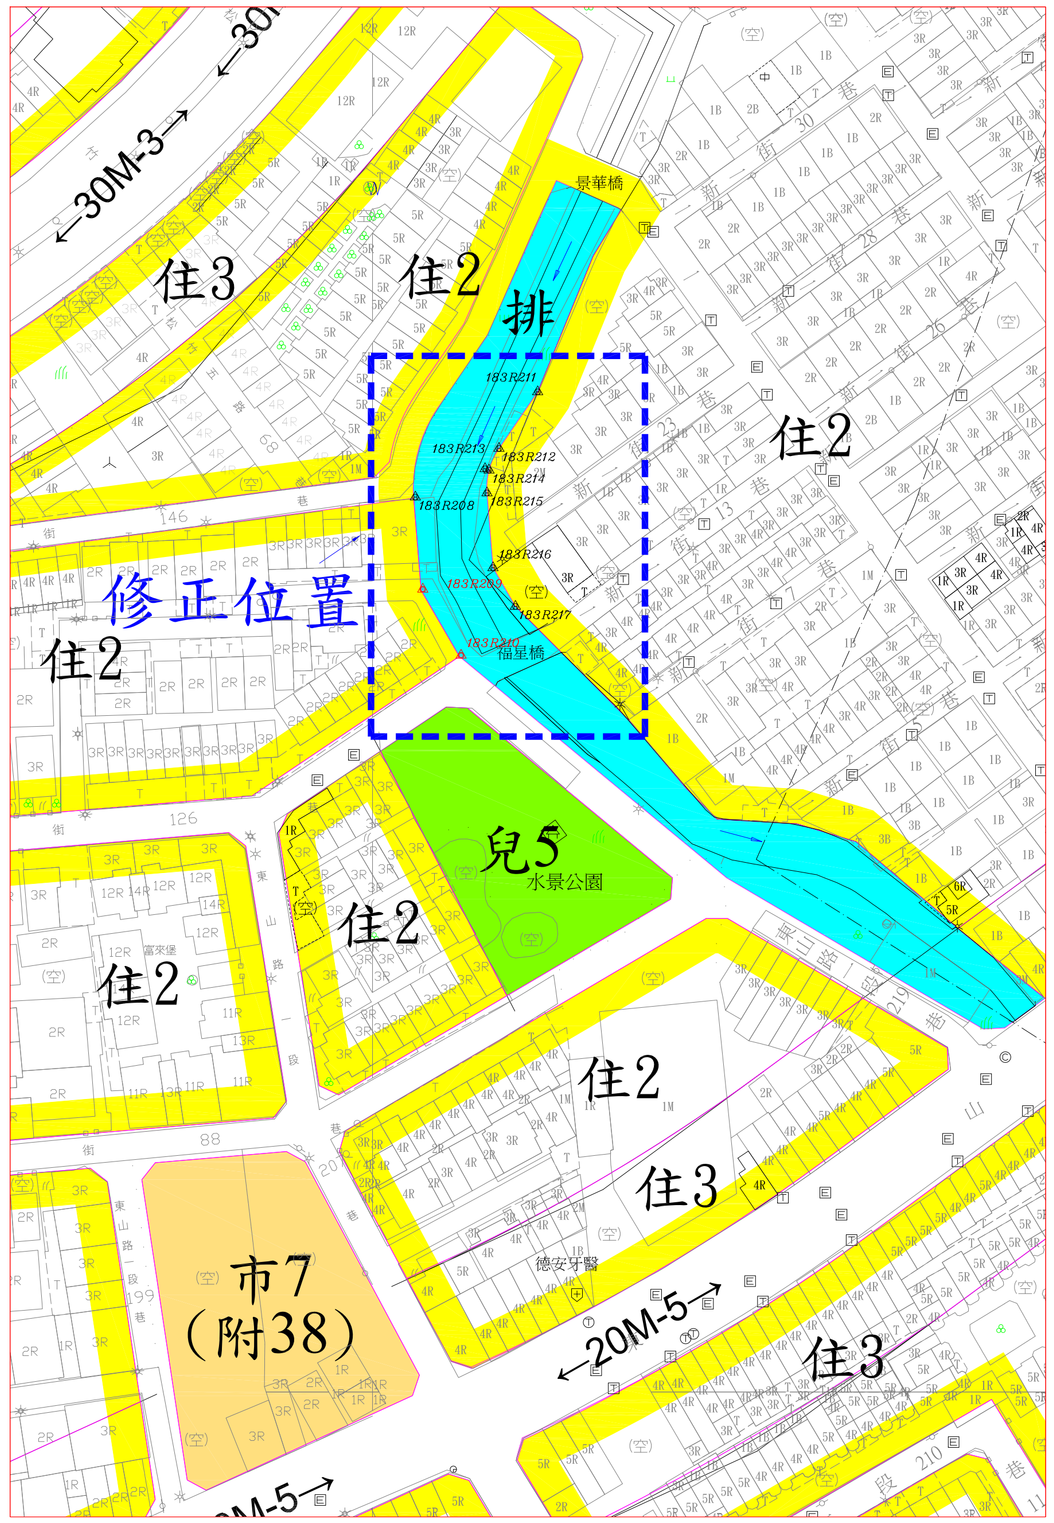

都市計畫椿位公告圖 SCALE=1/1000

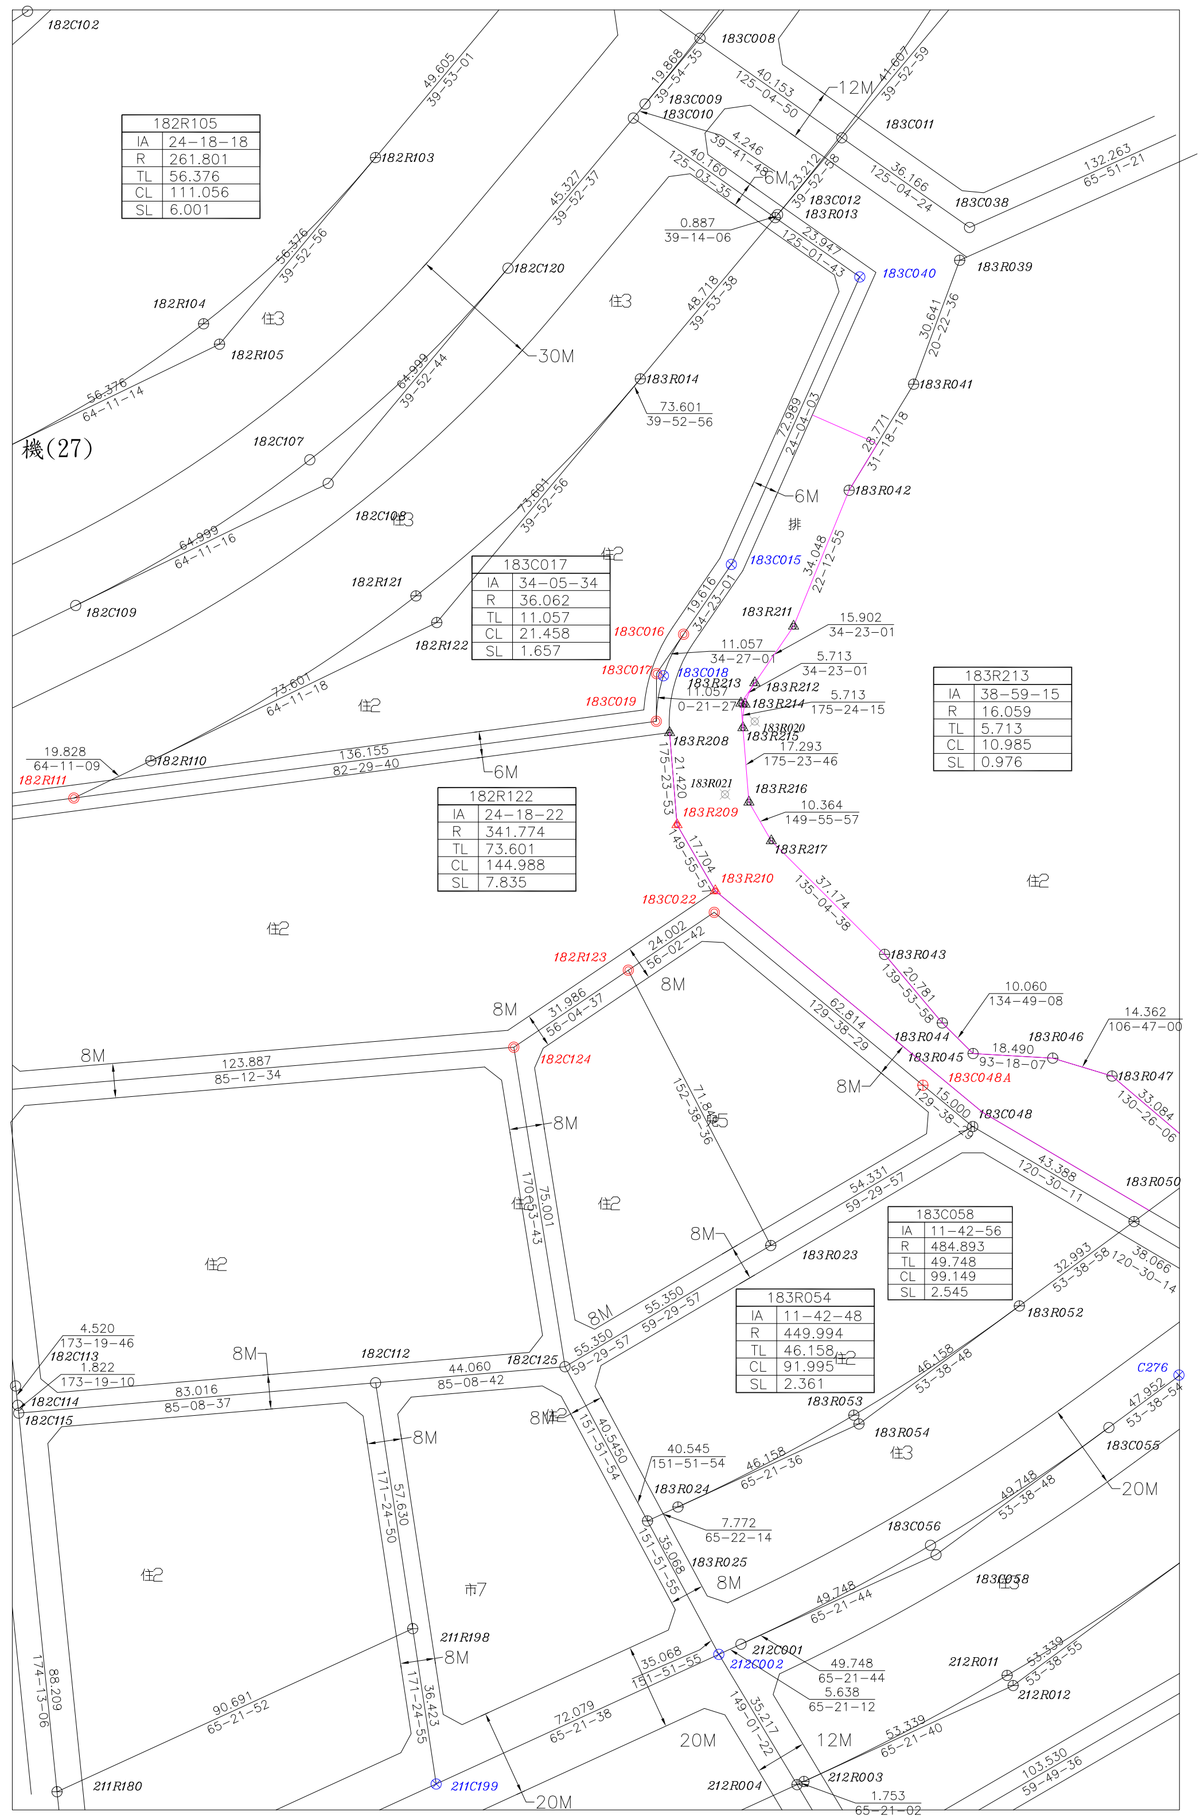

修正後椿位圖 S=1/1000

圖說編號:C14003
測量時間:111年10月
測量單位:乾坤測繪科技有限公司
公司住址:臺中市南屯區文心路一段73號5樓
負 責 人:張坤樹
測量人員:劉坤明

導線坐標成果表

點號	縱座標	橫座標	備註
BH034	2674492.534	220847.194	導線點
ES01	2674260.362	220787.406	導線點
ES02	2674336.149	220773.342	導線點
ES03	2674421.683	220806.184	導線點
HH035	2674448.869	220822.492	導線點
HH036	2674369.279	220834.961	導線點
HH037	2674338.150	220772.731	導線點

廢除椿位坐標成果表

點號	縱座標	橫座標	備註
183R020	2674409.769	220829.283	廢除椿
183R021	2674392.867	220822.380	廢除椿

修正後椿位坐標成果表

點號	縱座標	橫座標	備註
182C124	2674334.252	220773.445	恢復椿位
182R111	2674392.005	220671.481	恢復椿位
182R123	2674352.103	220799.987	恢復椿位
183C015	2674446.154	220823.871	檢測椿位
183C016	2674429.965	220812.793	恢復椿位
183C017	2674420.847	220806.538	恢復椿位
183C018	2674420.351	220808.119	檢測椿位
183C019	2674409.790	220806.469	恢復椿位
183C022	2674365.509	220819.896	恢復椿位
183C040	2674512.798	220853.637	檢測椿位
183C048	2674315.865	220879.817	虛椿
183C048A	2674325.435	220868.266	副椿
183R208	2674407.171	220809.555	新增虛椿
183R209	2674385.820	220811.274	新增椿位
183R210	2674370.498	220820.144	新增椿位
183R211	2674431.833	220838.294	新增虛椿
183R212	2674418.709	220829.314	新增虛椿
183R213	2674413.994	220826.087	新增虛椿
183R214	2674413.743	220827.030	新增虛椿
183R215	2674408.299	220826.545	新增虛椿
183R216	2674391.062	220827.933	新增虛椿
183R217	2674382.092	220833.126	新增虛椿
211C199	2674163.468	220755.452	檢測椿位
212C002	2674193.518	220820.968	檢測椿位

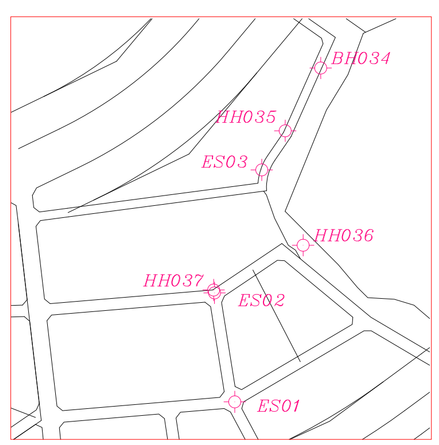

控制測量成果 SCALE=1/3000

圖 例

道路中心 | 界椿 | 廢除椿位 | 新增椿位 | 補釘椿位 | 檢測椿位 | 虛椿 | 修正位置椿